



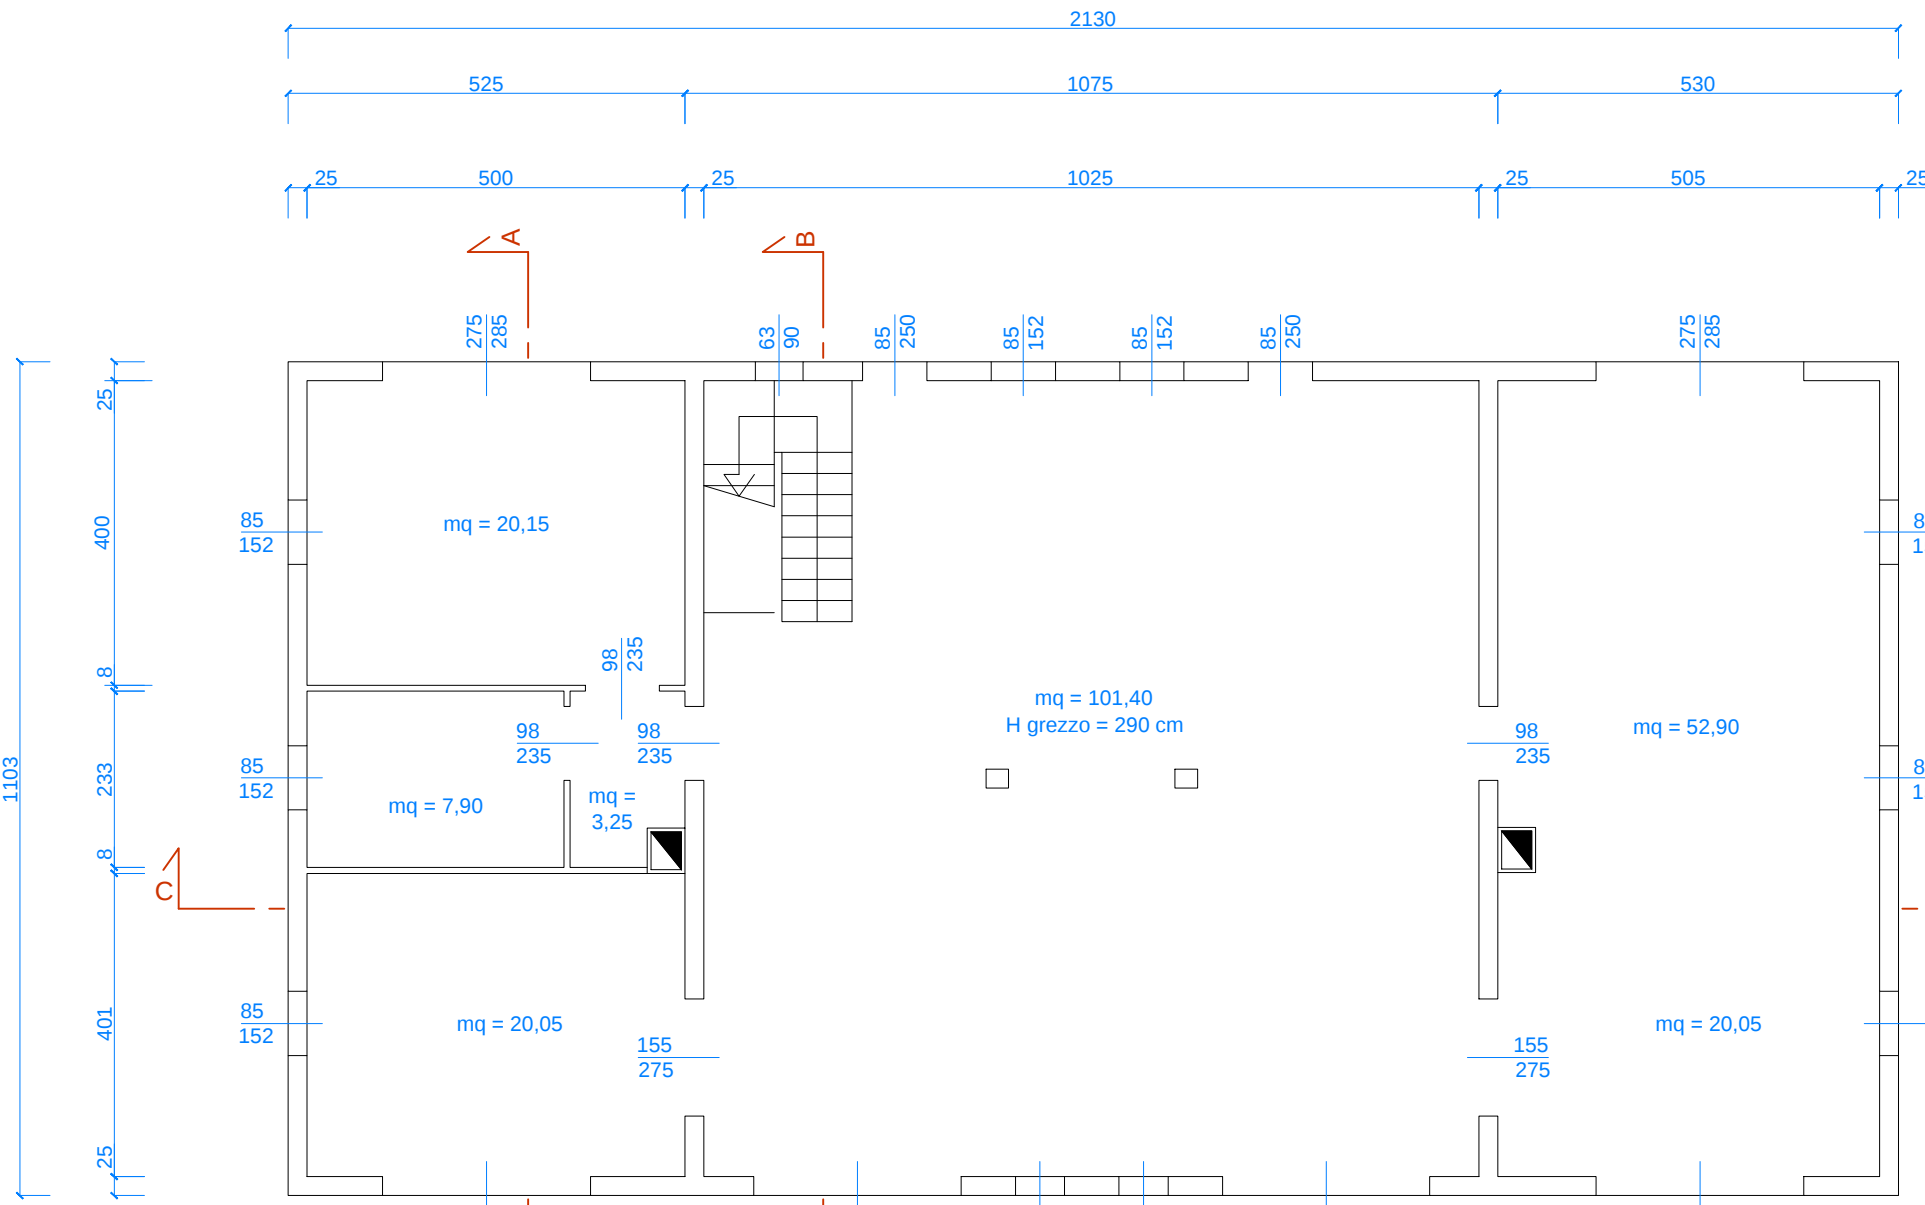


|        |           |
|--------|-----------|
| S.U.A. | mq 205,65 |
| S.L.A. | mq 235,40 |
| V.L.A. | mc 741,50 |

PIANO TERRA

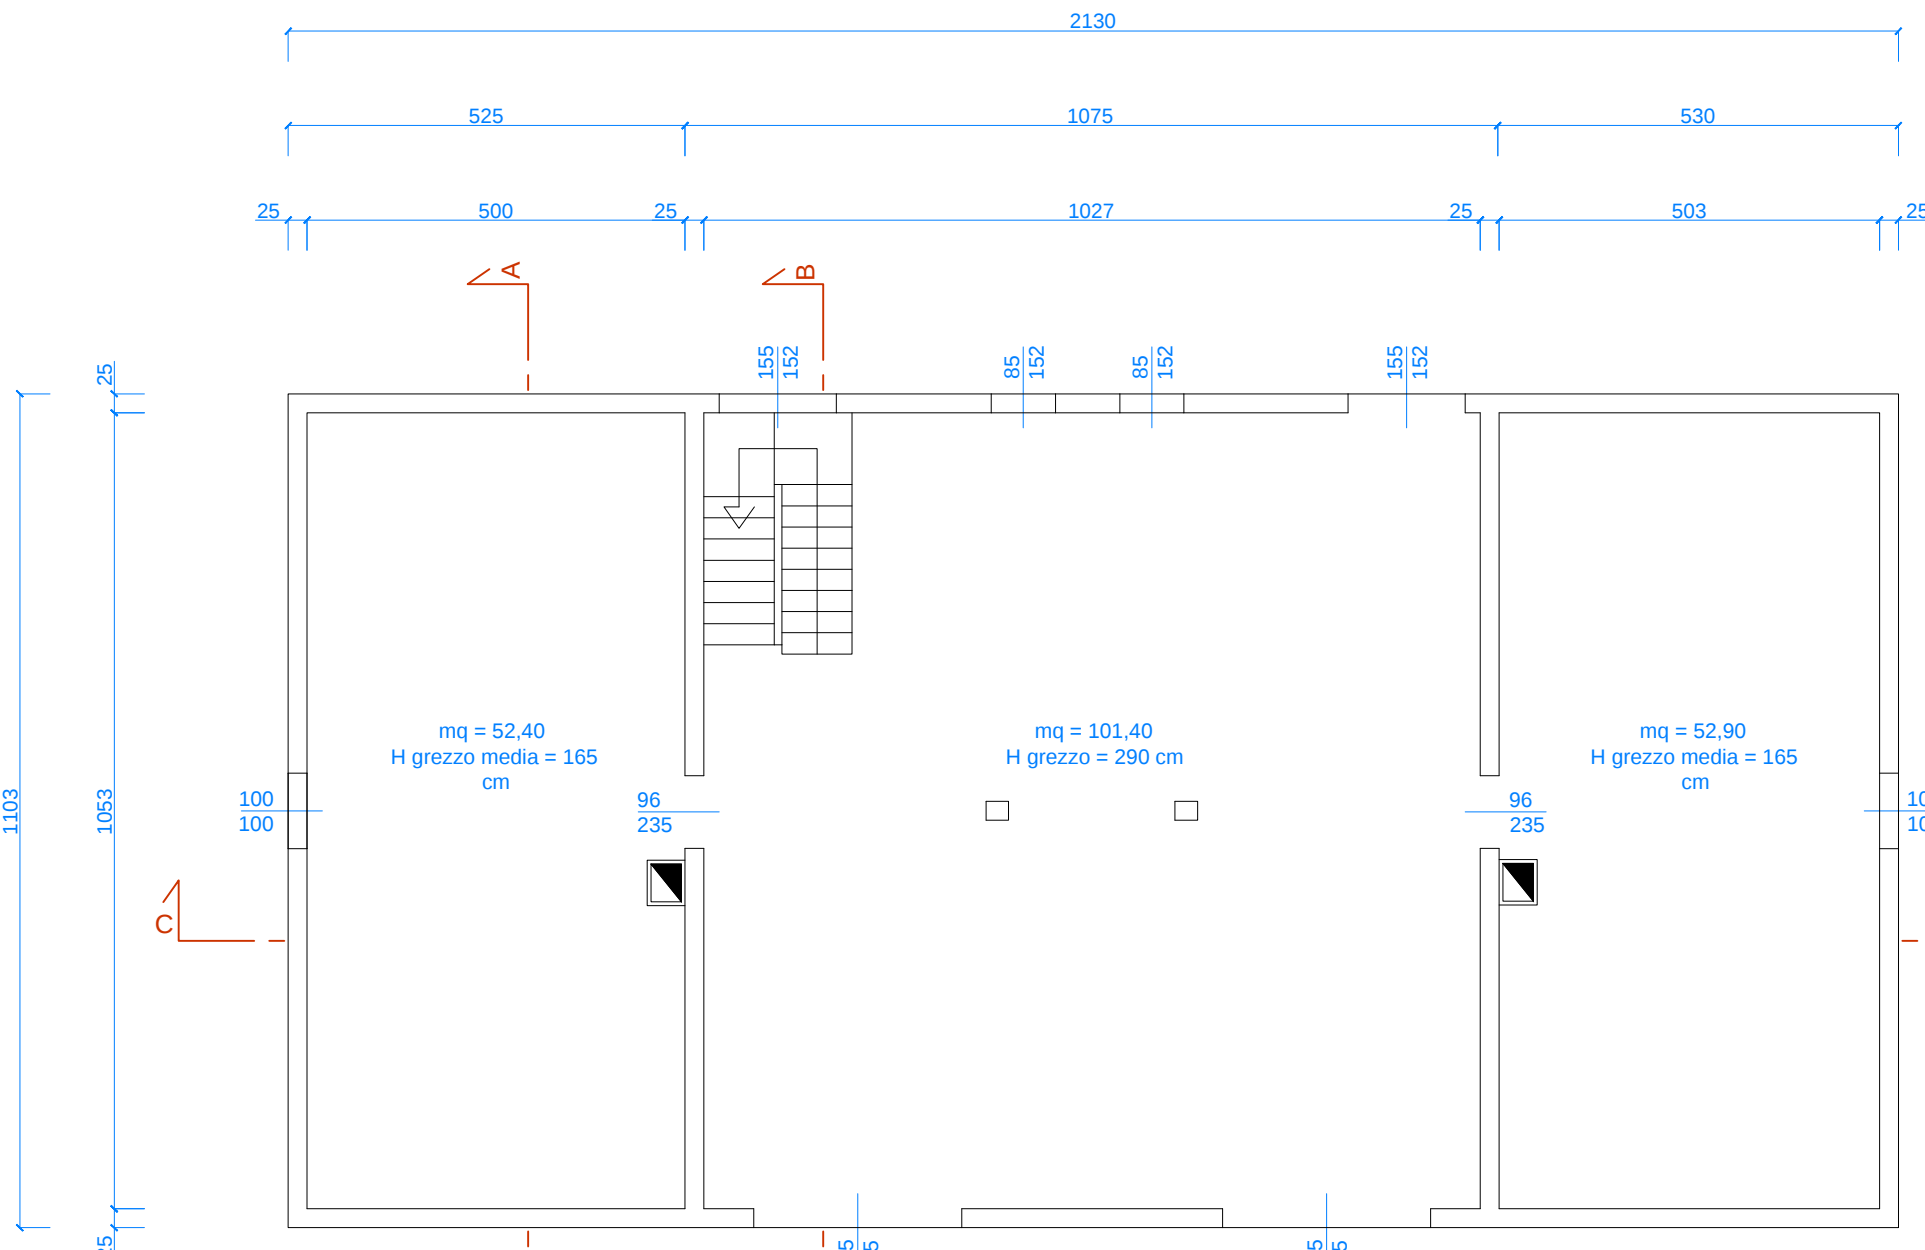


|          |           |
|----------|-----------|
| S.U.A.   | mq 102,00 |
| S.L.A.   | mq 118,80 |
| V.L.A.   | mc 374,20 |
| S.U.N.A. | mq 105,10 |
| S.L.N.A. | mq 116,60 |
| V.L.N.A. | mc 216,70 |

PIANO PRIMO

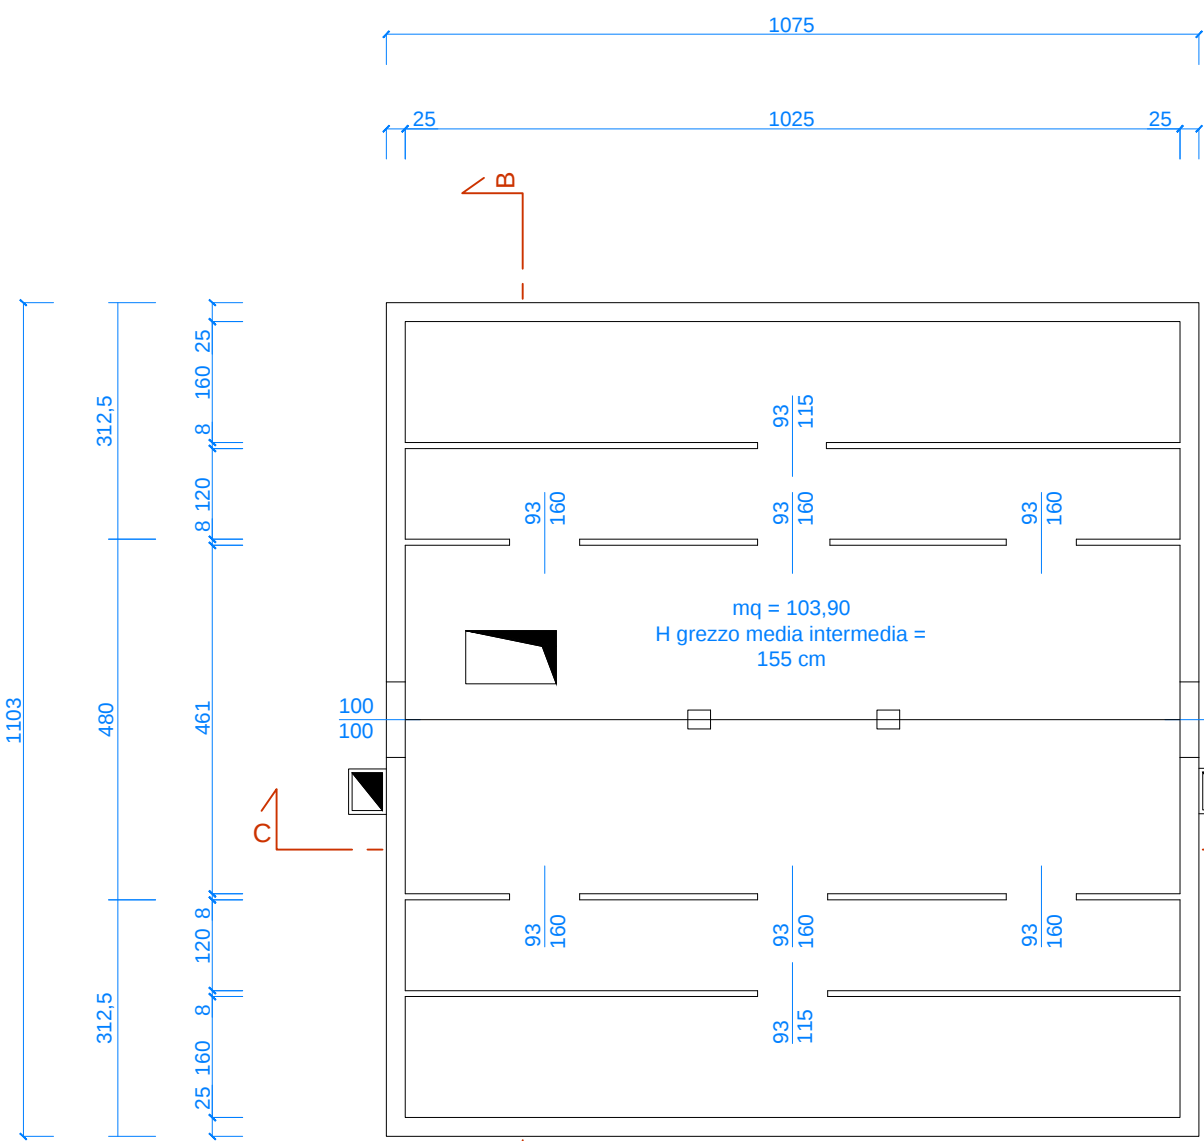


|          |           |
|----------|-----------|
| S.U.N.A. | mq 103,90 |
| S.L.N.A. | mq 118,80 |
| V.L.N.A. | mc 202,00 |


PIANO SOTTOTETTO

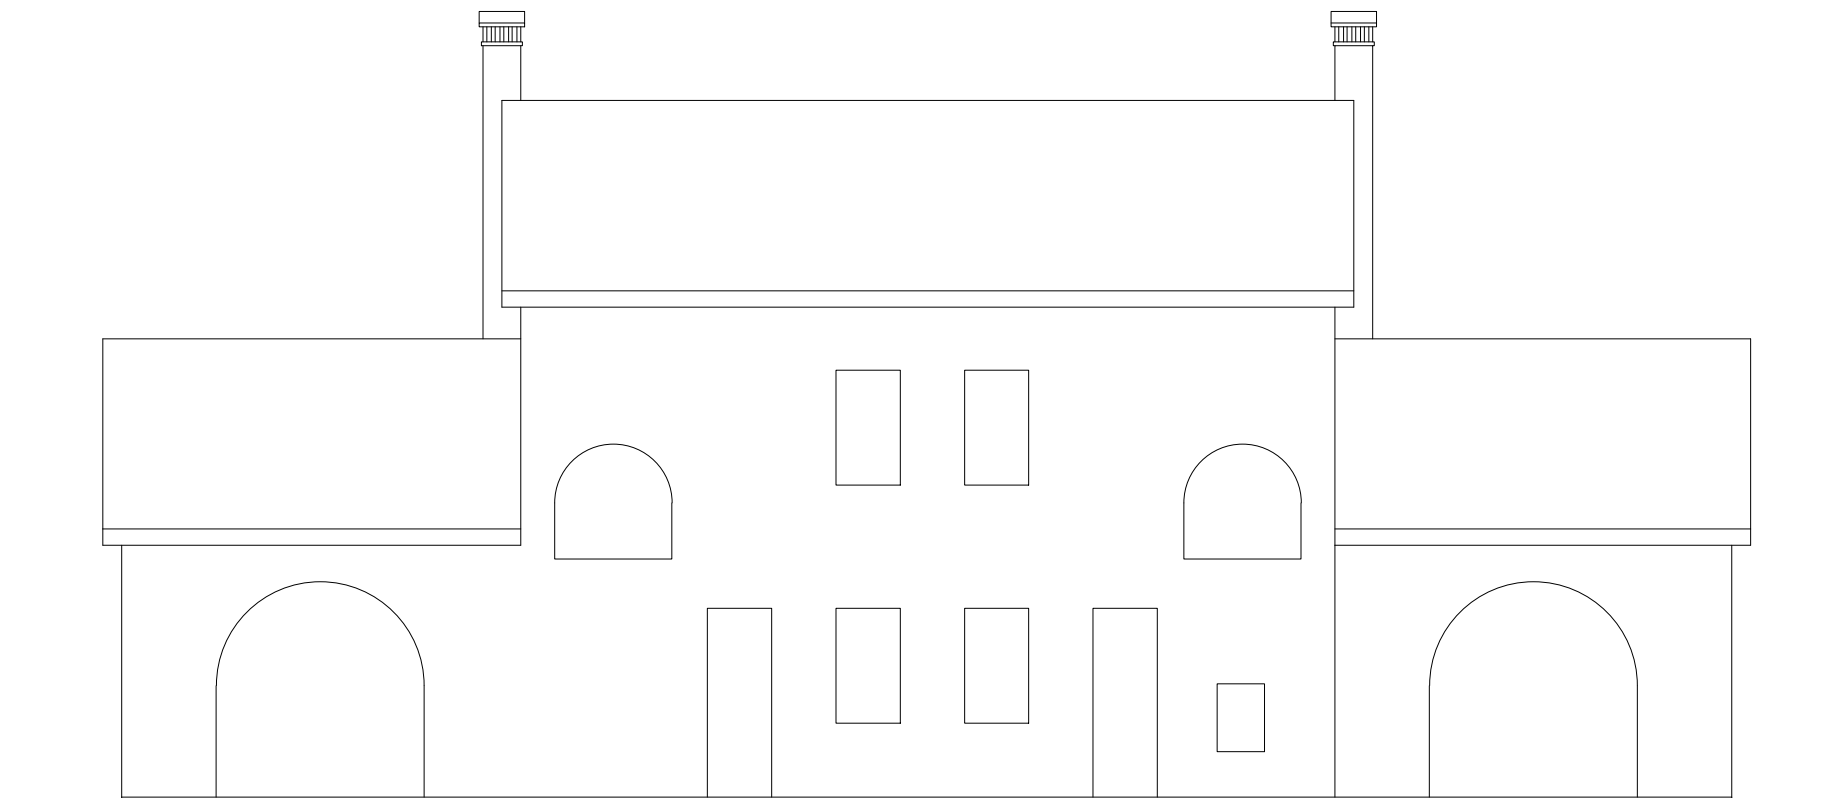


PROSPETTO NORD

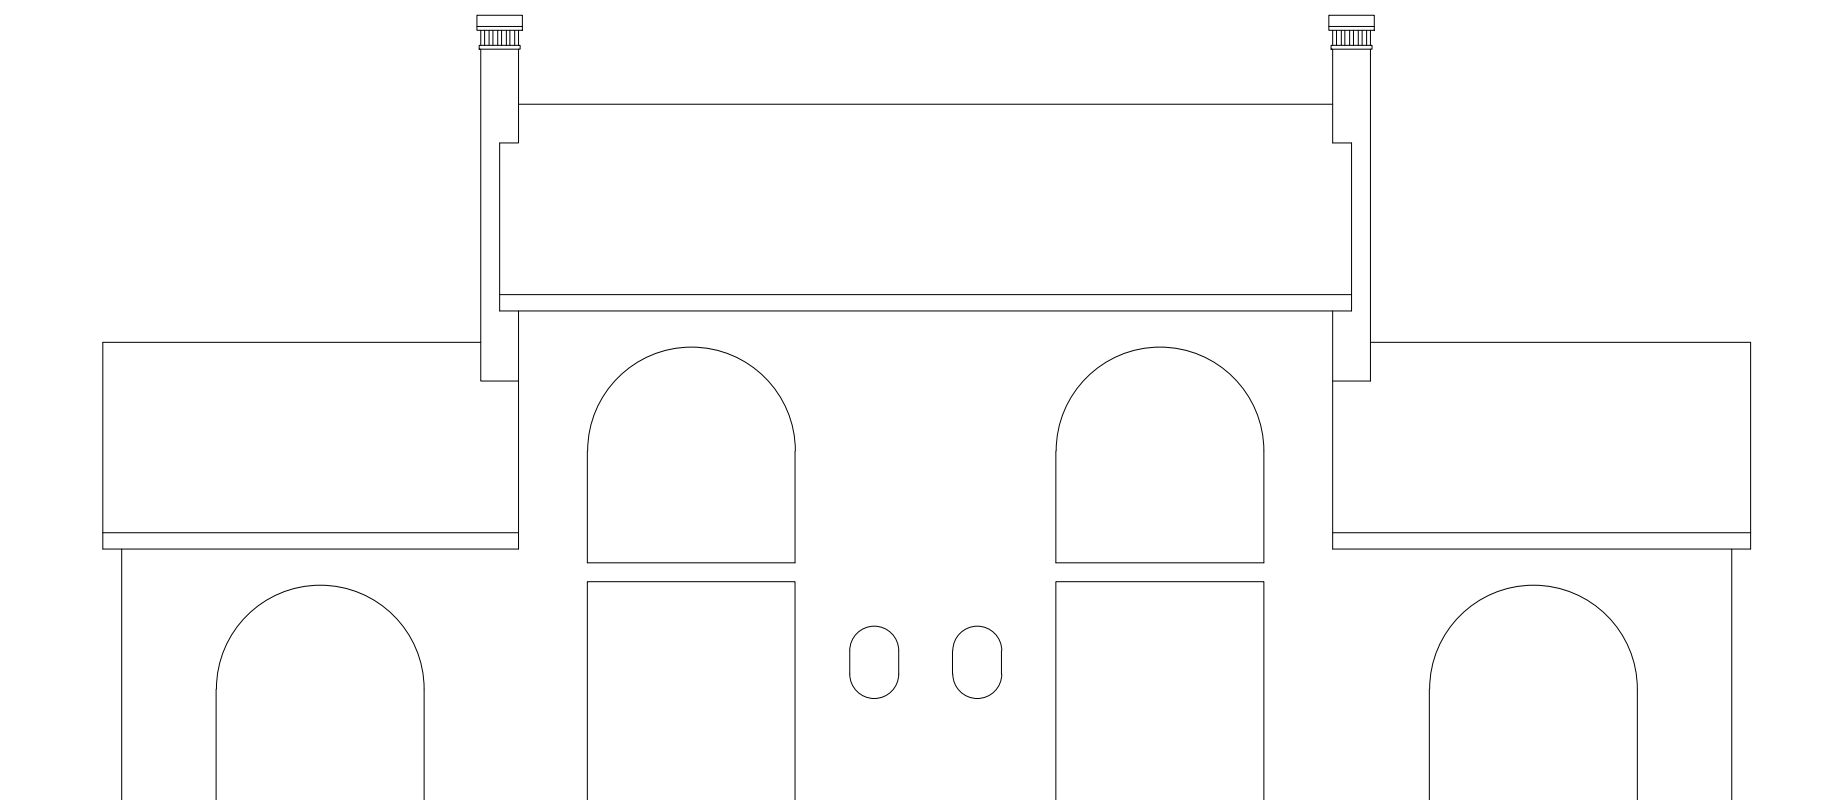


PROSPETTO SUD

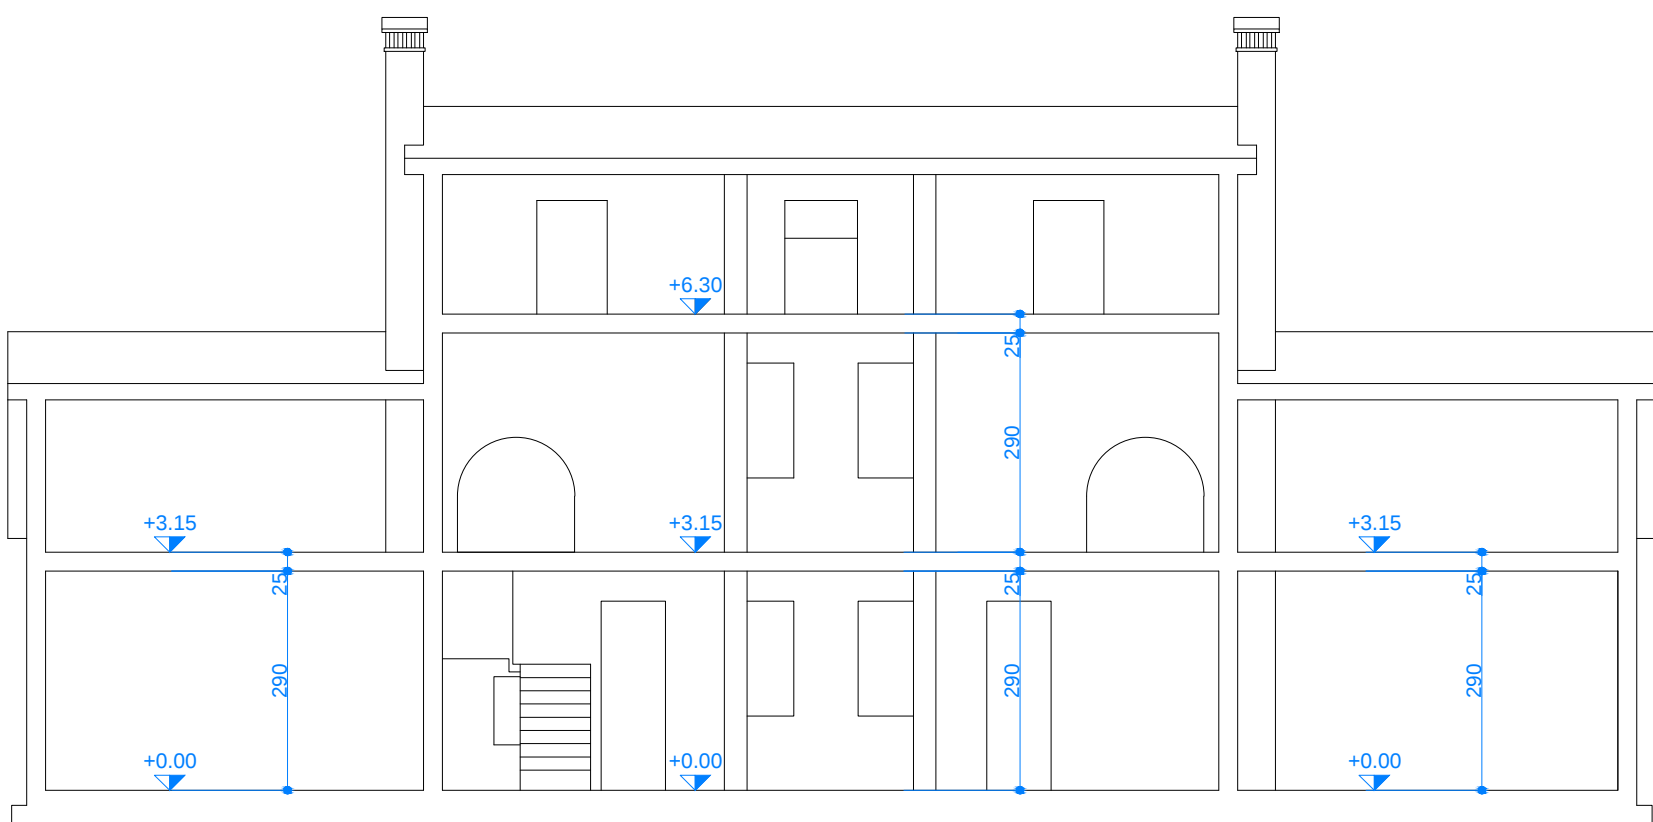


SEZIONE CC

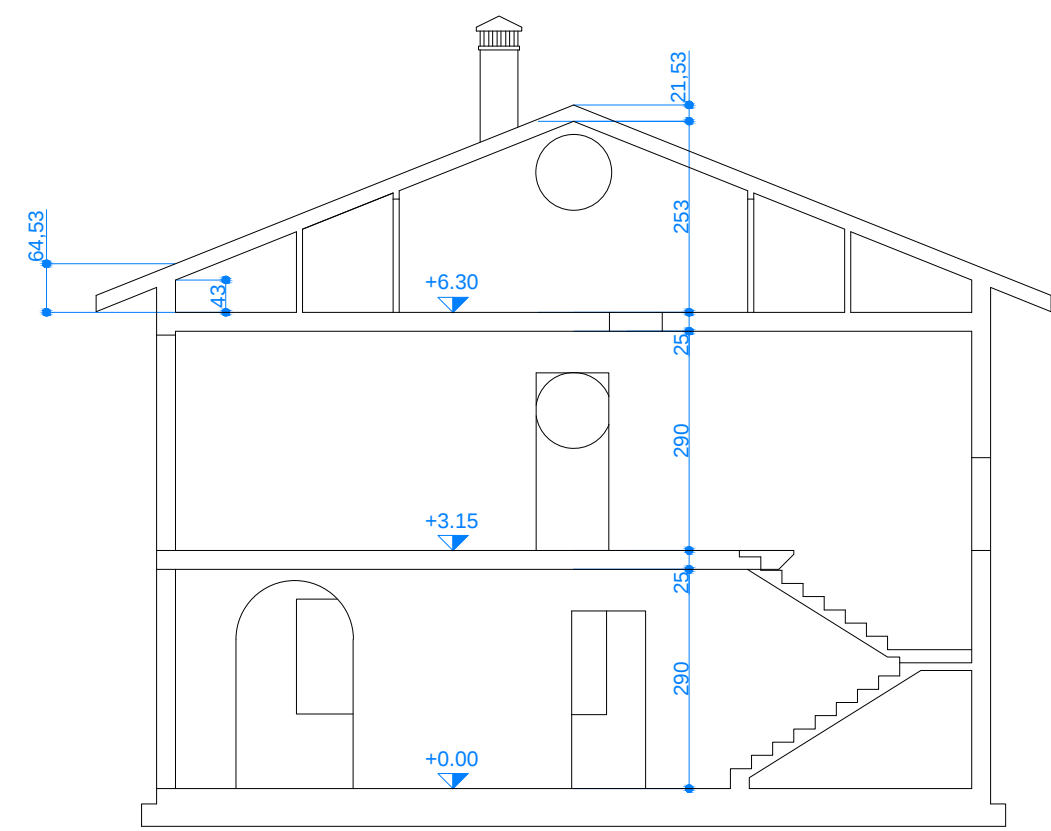


SEZIONE BB

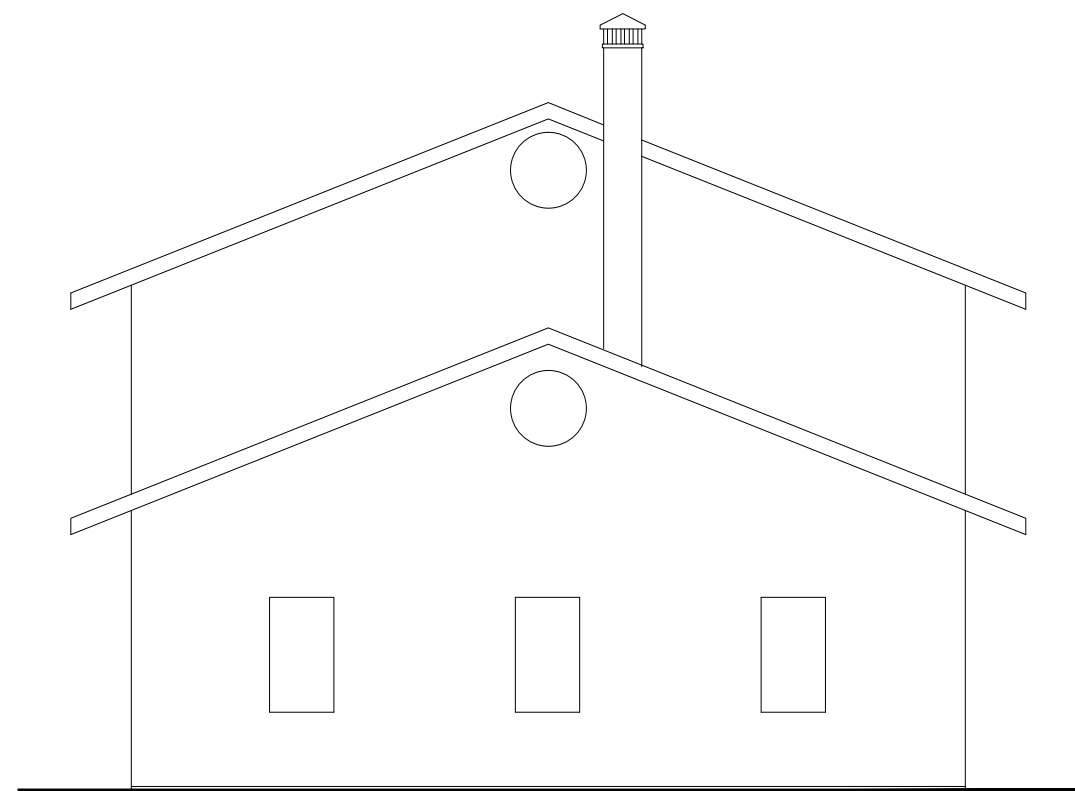


PROSPETTO OVEST

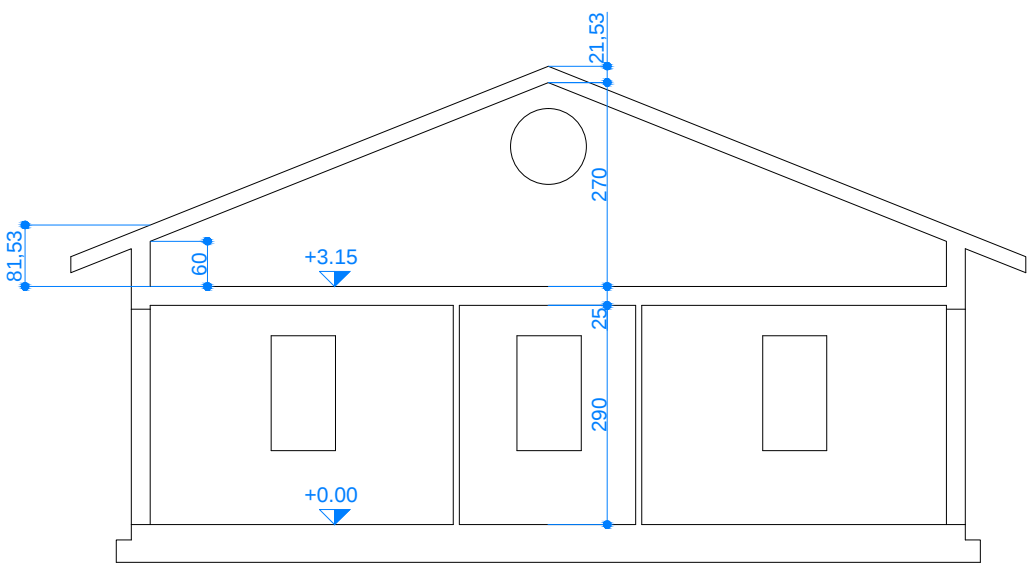

SEZIONE AA

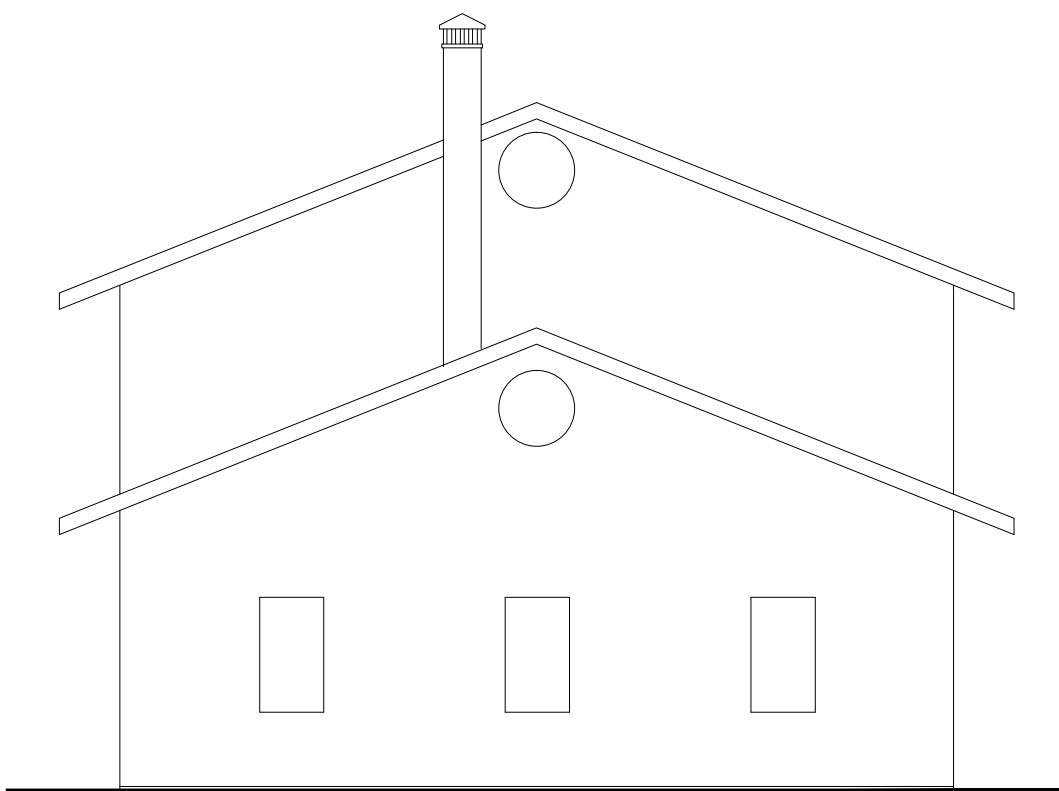

PROSPETTO EST

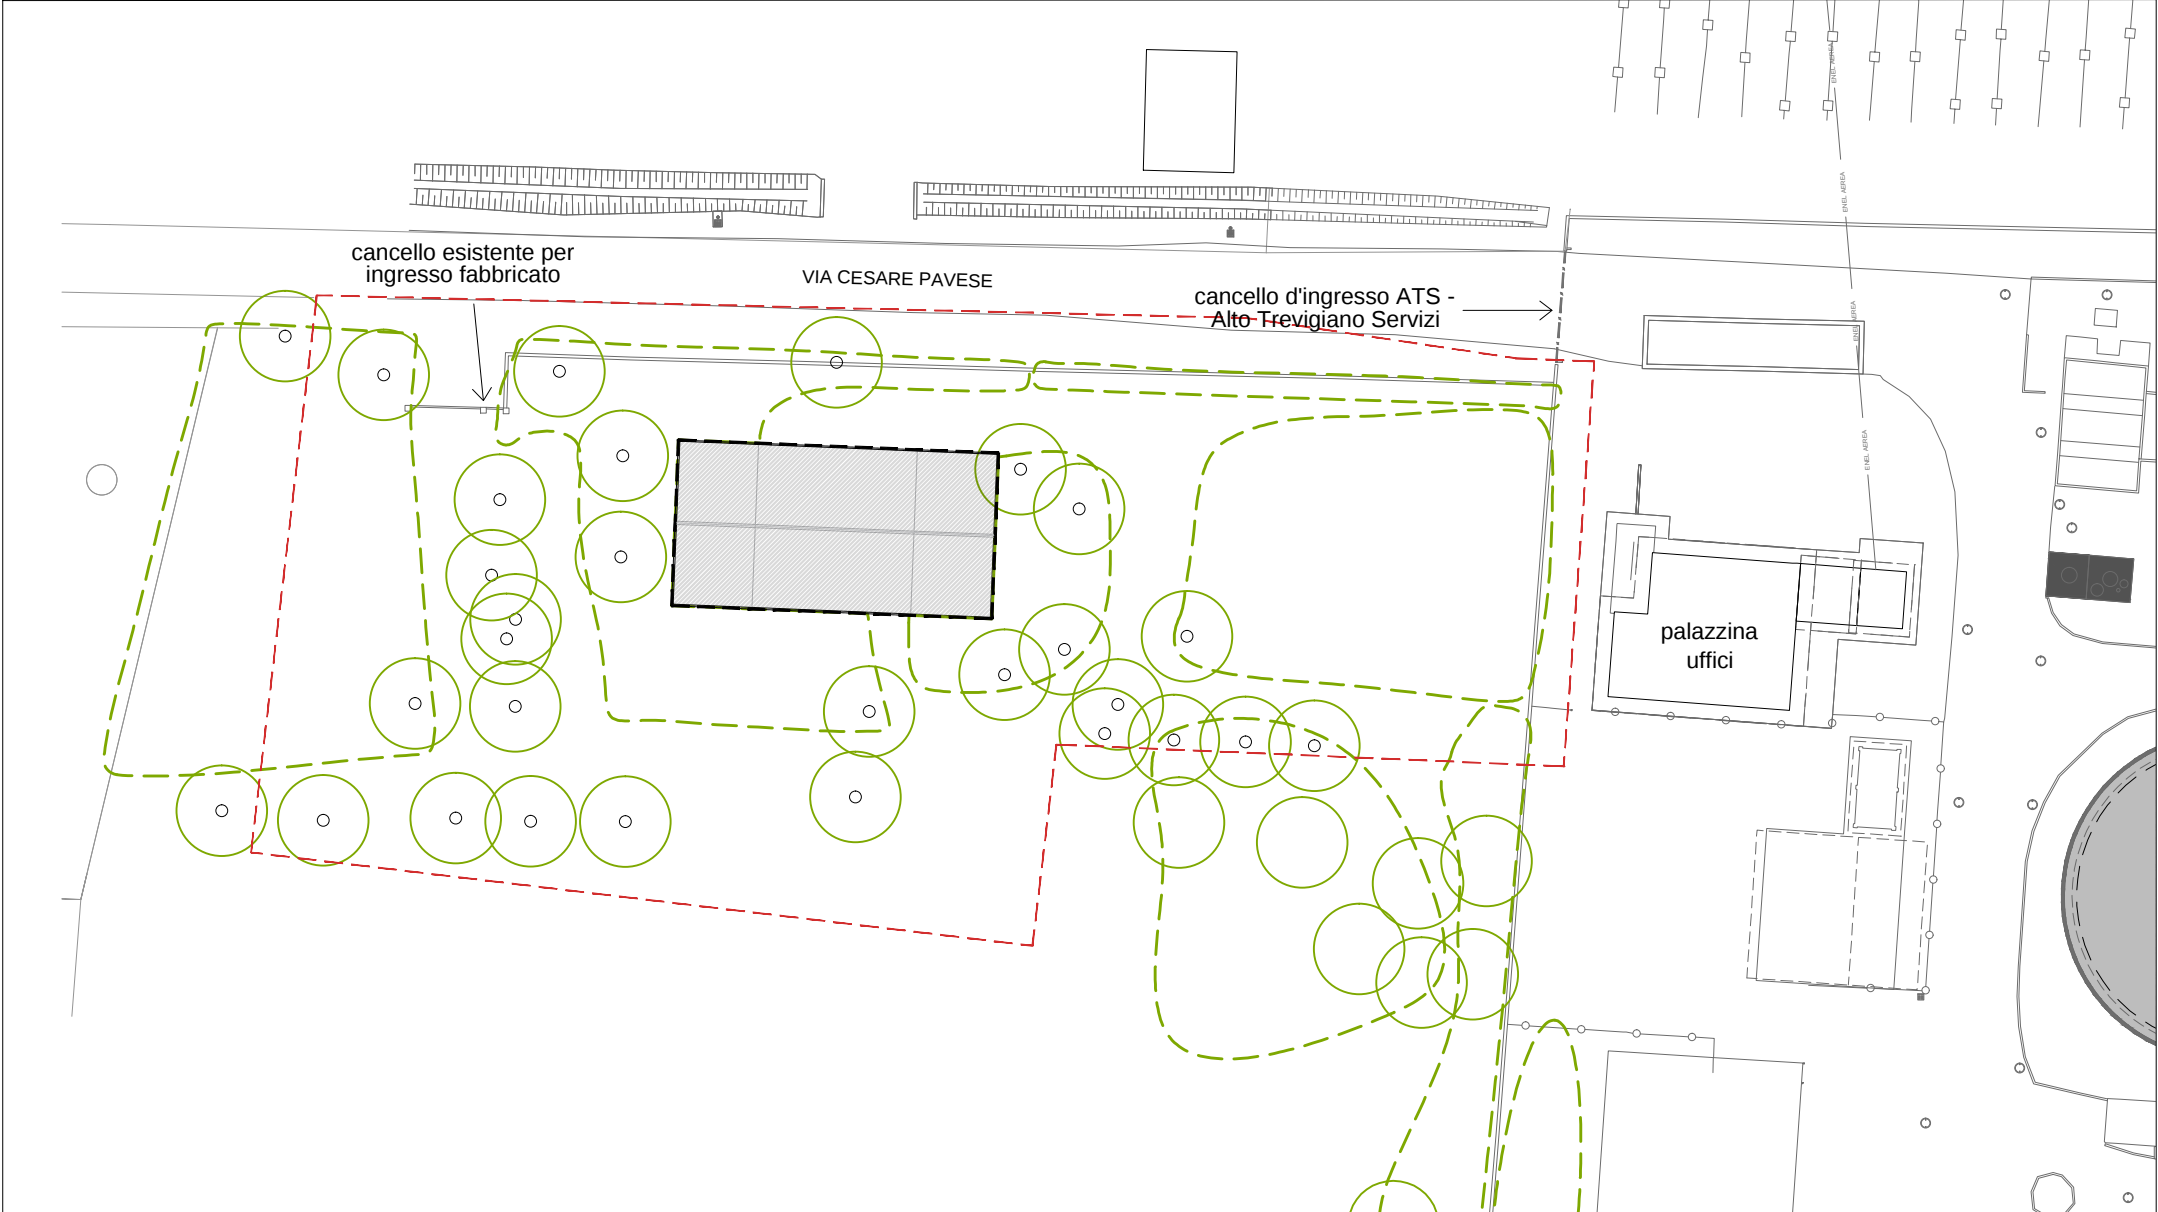

RIFERIMENTO PLANIMETRIA DELLO STATO DI FATTO  
scala 1:500

- alberature esistenti
- massa di vegetazione densa
- edificio oggetto di ristrutturazione
- area oggetto d'intervento

|                |                                                                                      |   |
|----------------|--------------------------------------------------------------------------------------|---|
| 03             | Rev. progetto dopo osservazioni ATS                                                  | PROGETTO ARCHITETTONICO:<br>arch. Adriano Marangon<br>arch. Michela De Poli<br>Via Bolzano, 3 - 31100 Treviso<br>tel. 0422 1782715 - fax 0422 1782597 - info@madassocati.it<br>Collaboratori:<br>Arch. Laura Castelnato<br>Arch. Daniele Giurizzuto  |
| revisions      |                                                                                      | PROGETTO STRUTTURE e IMPIANTI:<br>T14 Associati<br>Ing. Roberto Scotta<br>Via Terraglio, 14 - 31022 Preganziol (TV)<br>tel. 0422 1782715 - fax 0422 1782597 - info@t14associati.com<br>Collaboratori:<br>Ing. Daniele Barbato<br>Geom. Elisa Padovan |
| referimenti    |                                                                                      | CONSULENTE IMPIANTI:<br>Studio Nadalin<br>Piazzetta San Marco, 7/3 - 31053 Pieve di Soligo (TV)<br>tel. 071 4385347 - nadalin@studionadalin.com   |
| committente    | ALTO TREVIGIANO SERVIZI SPA<br>Via Schiavonesca Priula, 86<br>31044 Montebelluna, TV |   |
| oggetto        | RISTRUTTURAZIONE FABBRICATO<br>Ad uso direzionale in via Cesare Pavese,TV            |   |
| STATO ATTUALE: | piante, sezioni, prospetti                                                           |   |
| liv.           | A2.E                                                                                 | data   |
| 20/01/2023     | scale                                                                                | 1:100   |
| file           | 2023_A2.A4.A5.A6.A7.A8_E_Fabbricato.dwg                                              |   |