




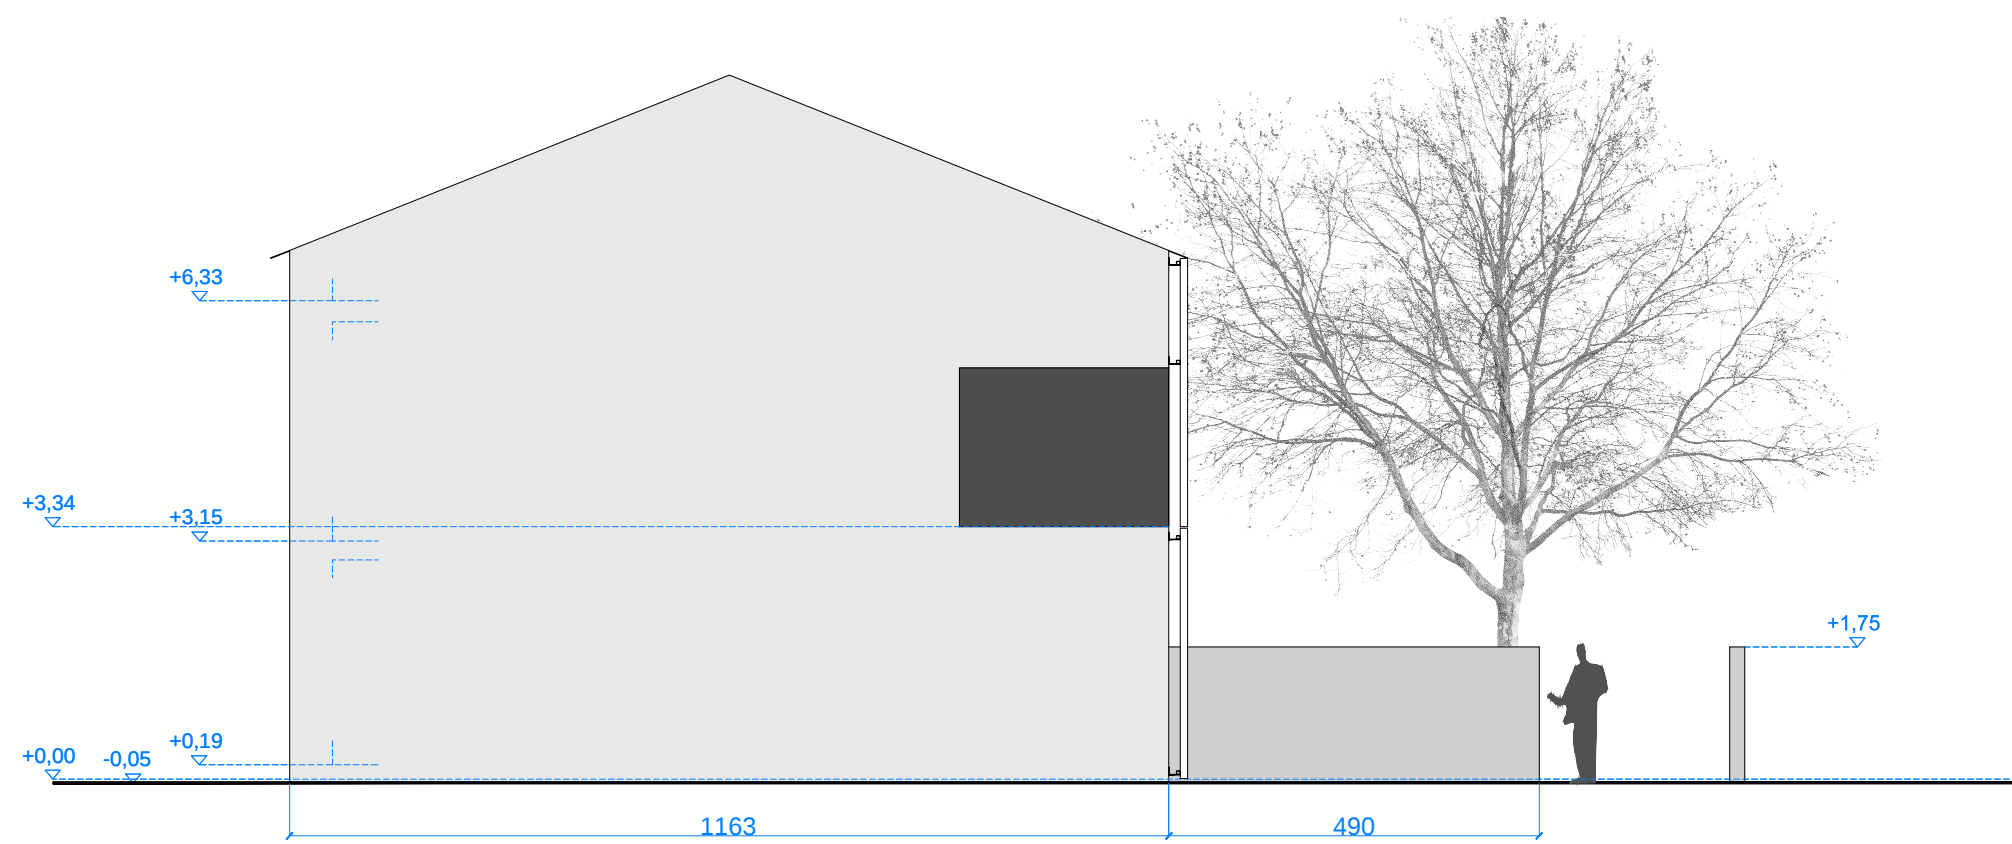

1 - PROSPETTO OVEST

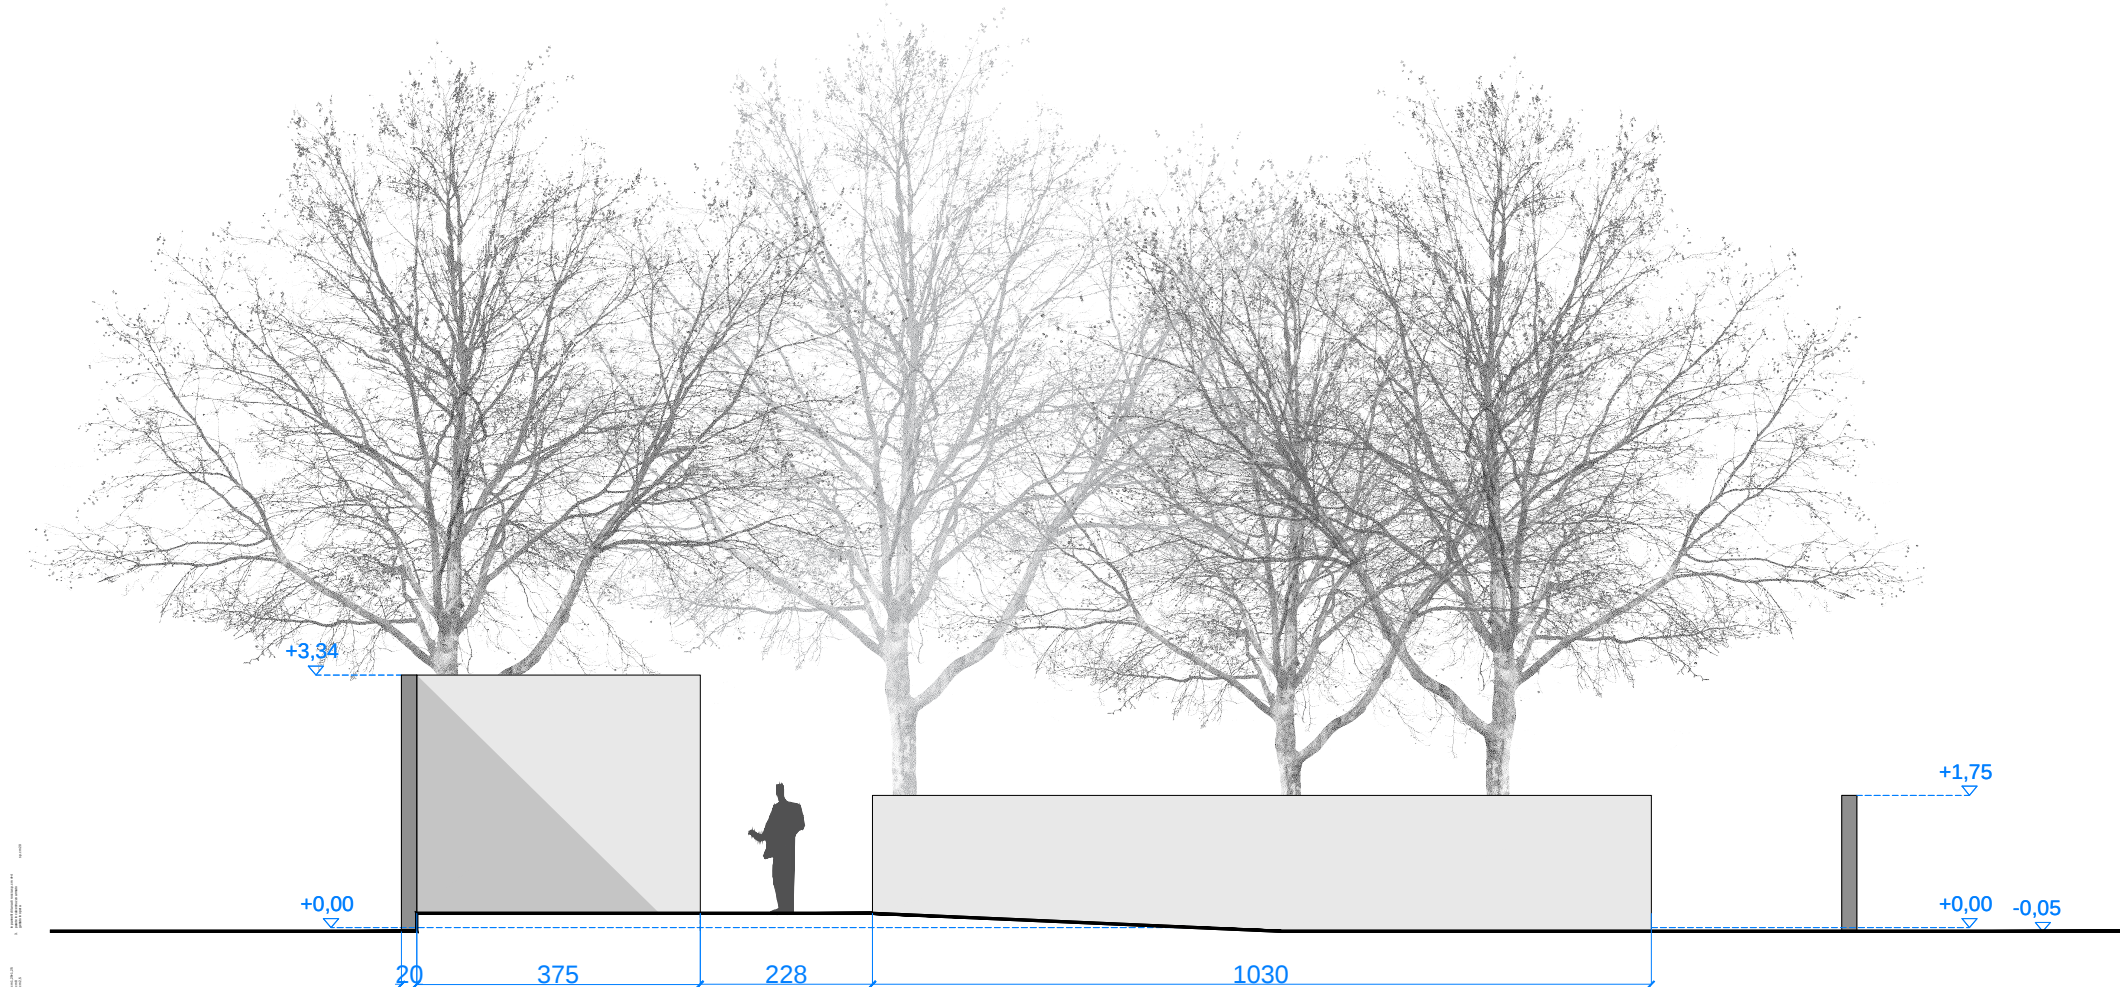


2 - PROSPETTO INTERNO MURO IN CORRISPONDENZA DELL'INGRESSO

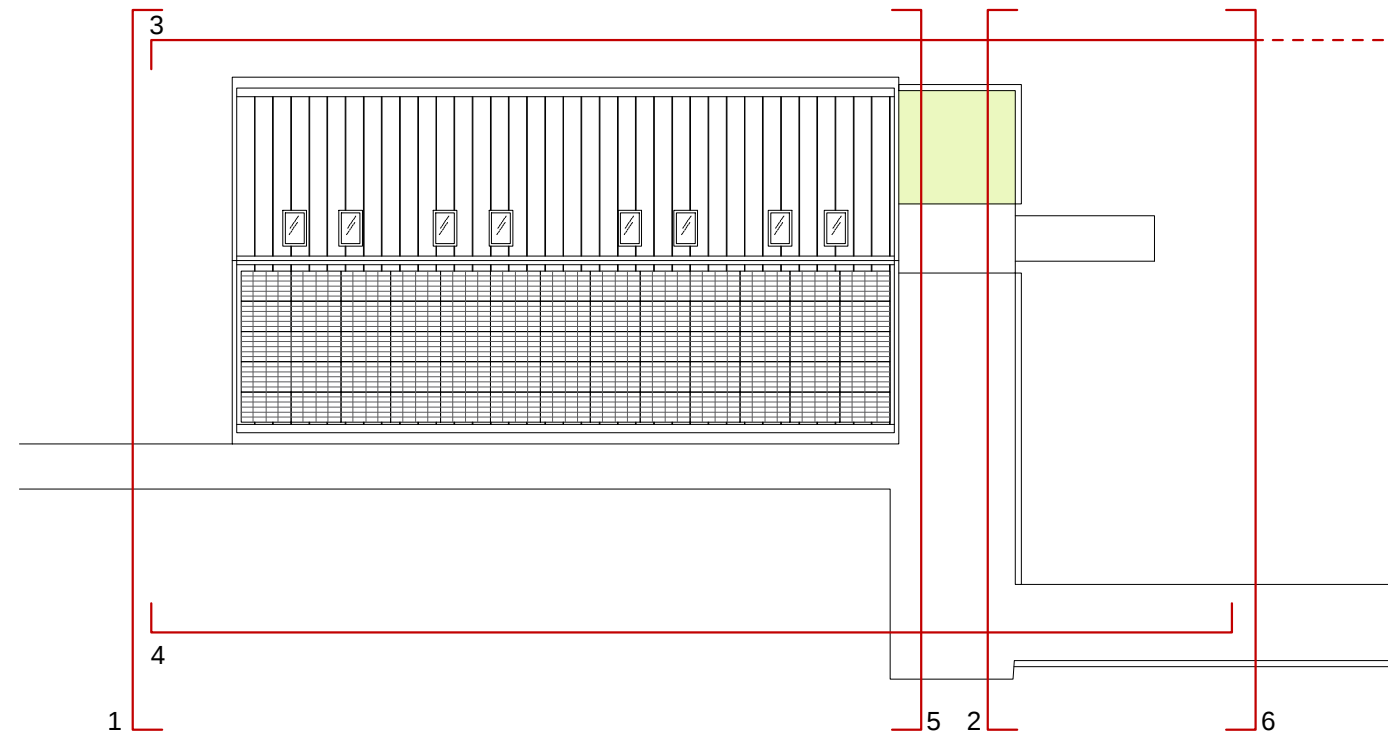


riferimento prospetti




3 - PROSPETTO NORD

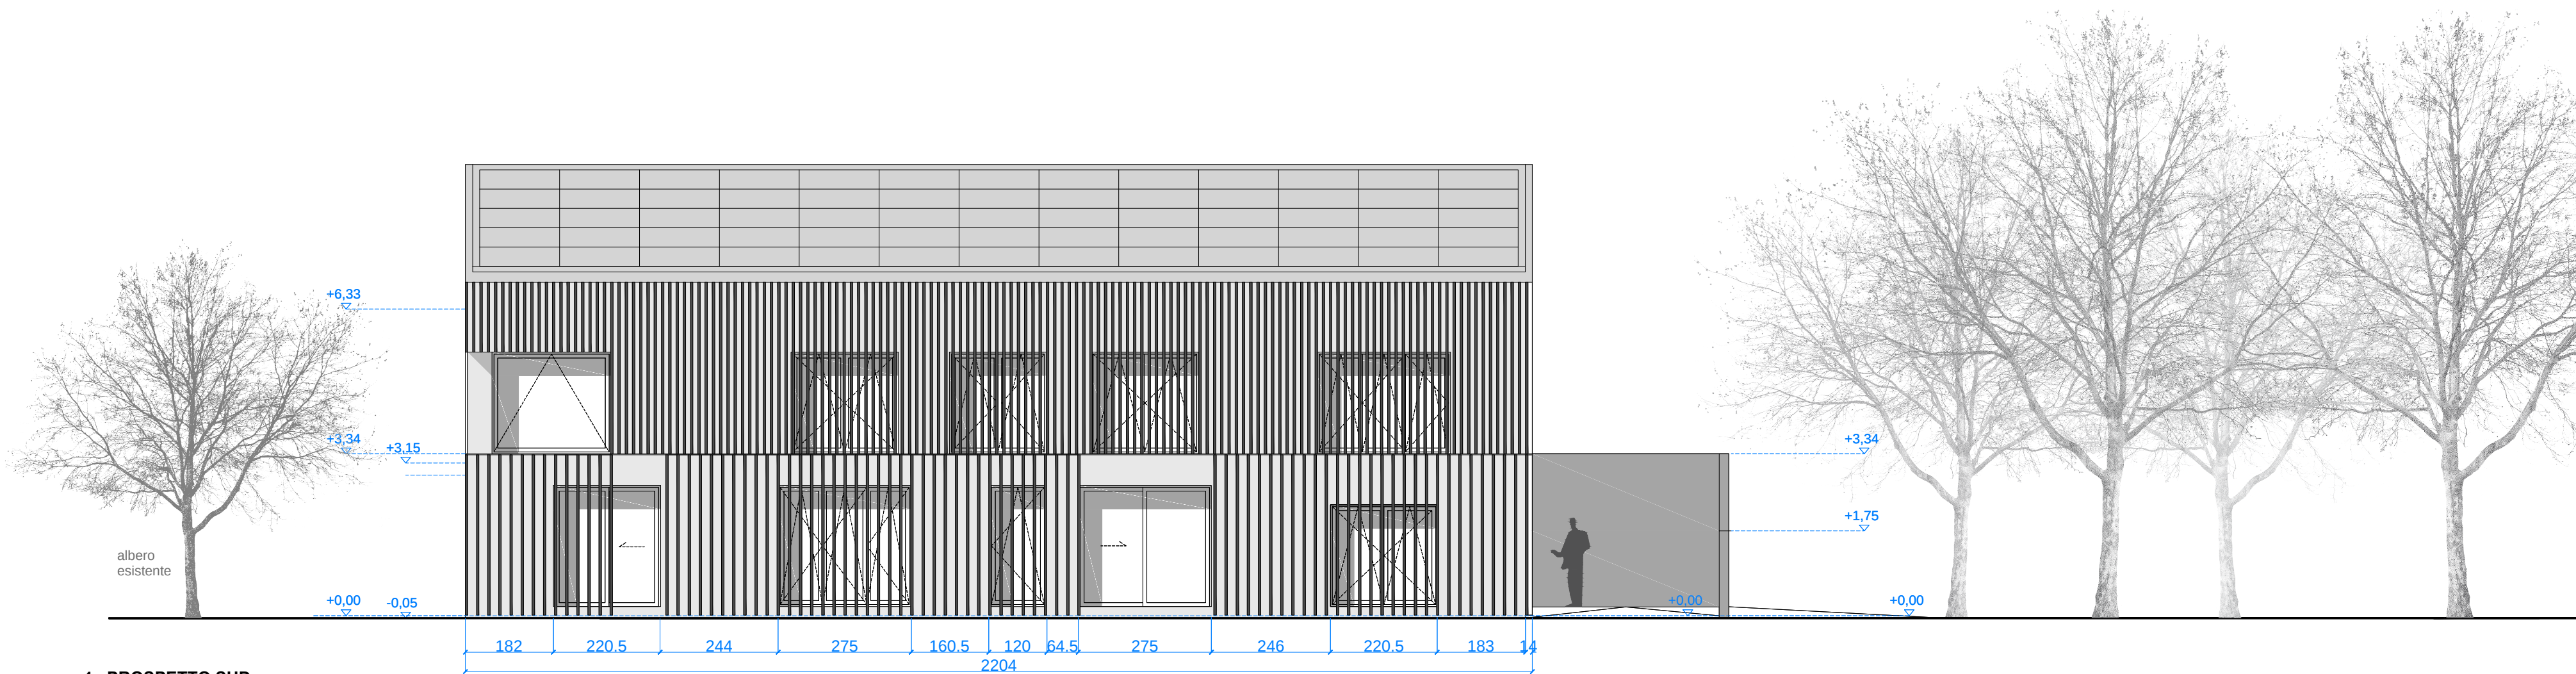

4 - PROSPETTO SUD

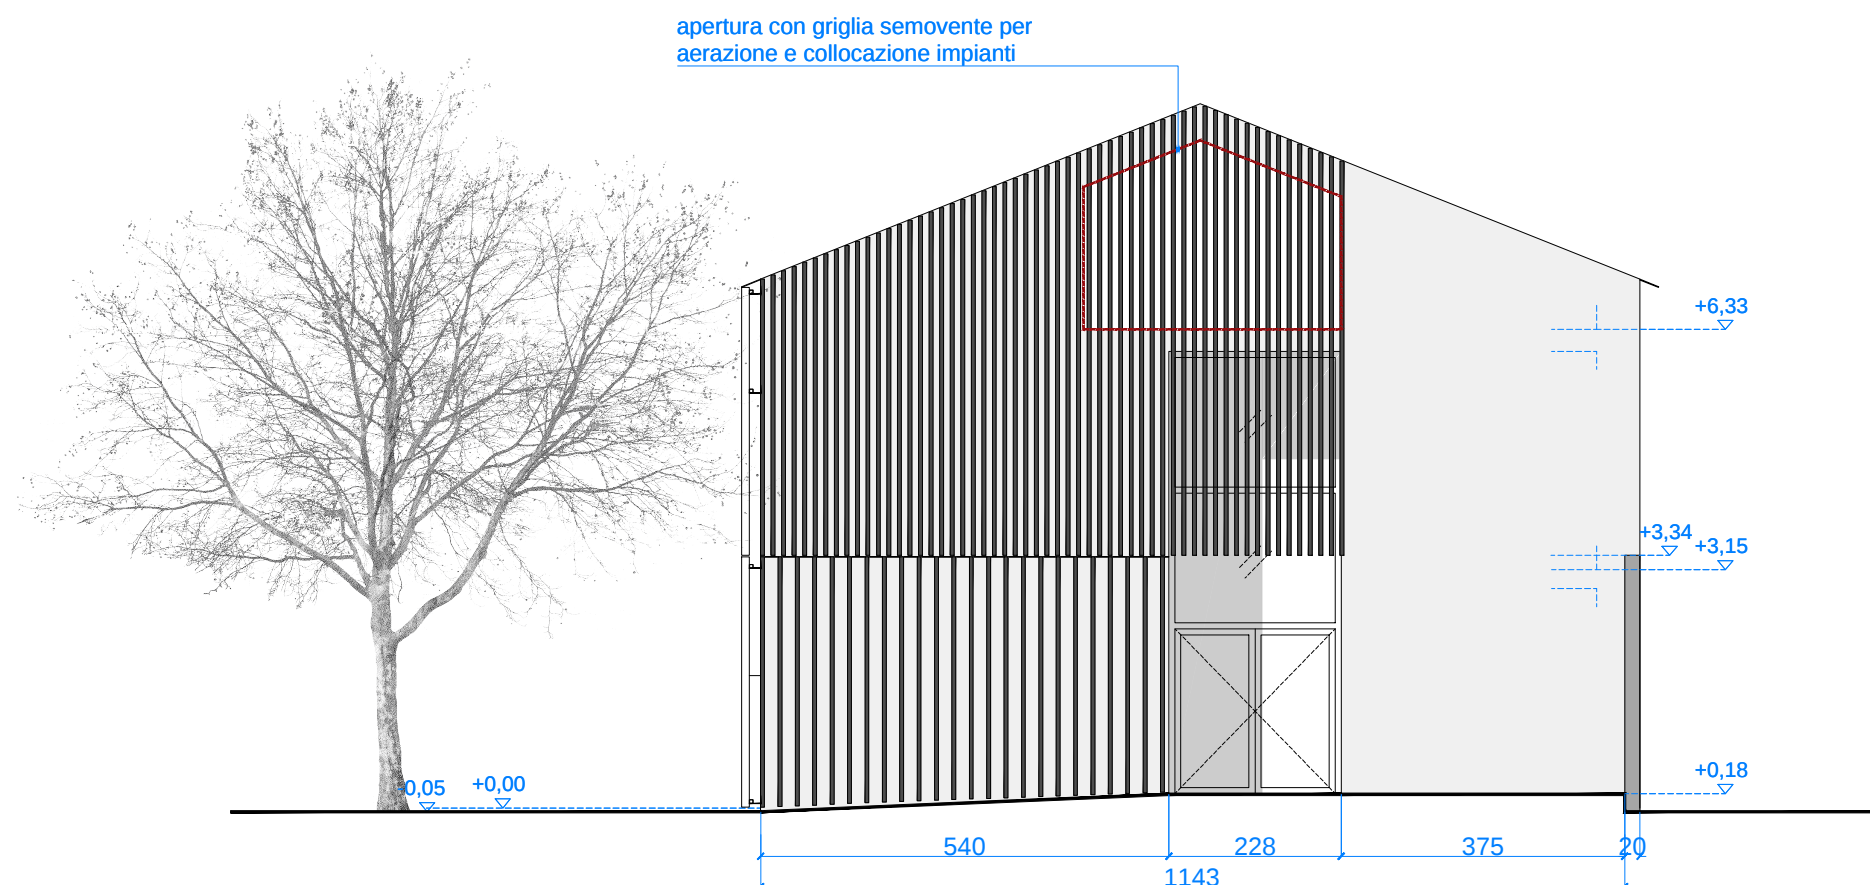

5 - PROSPETTO EST

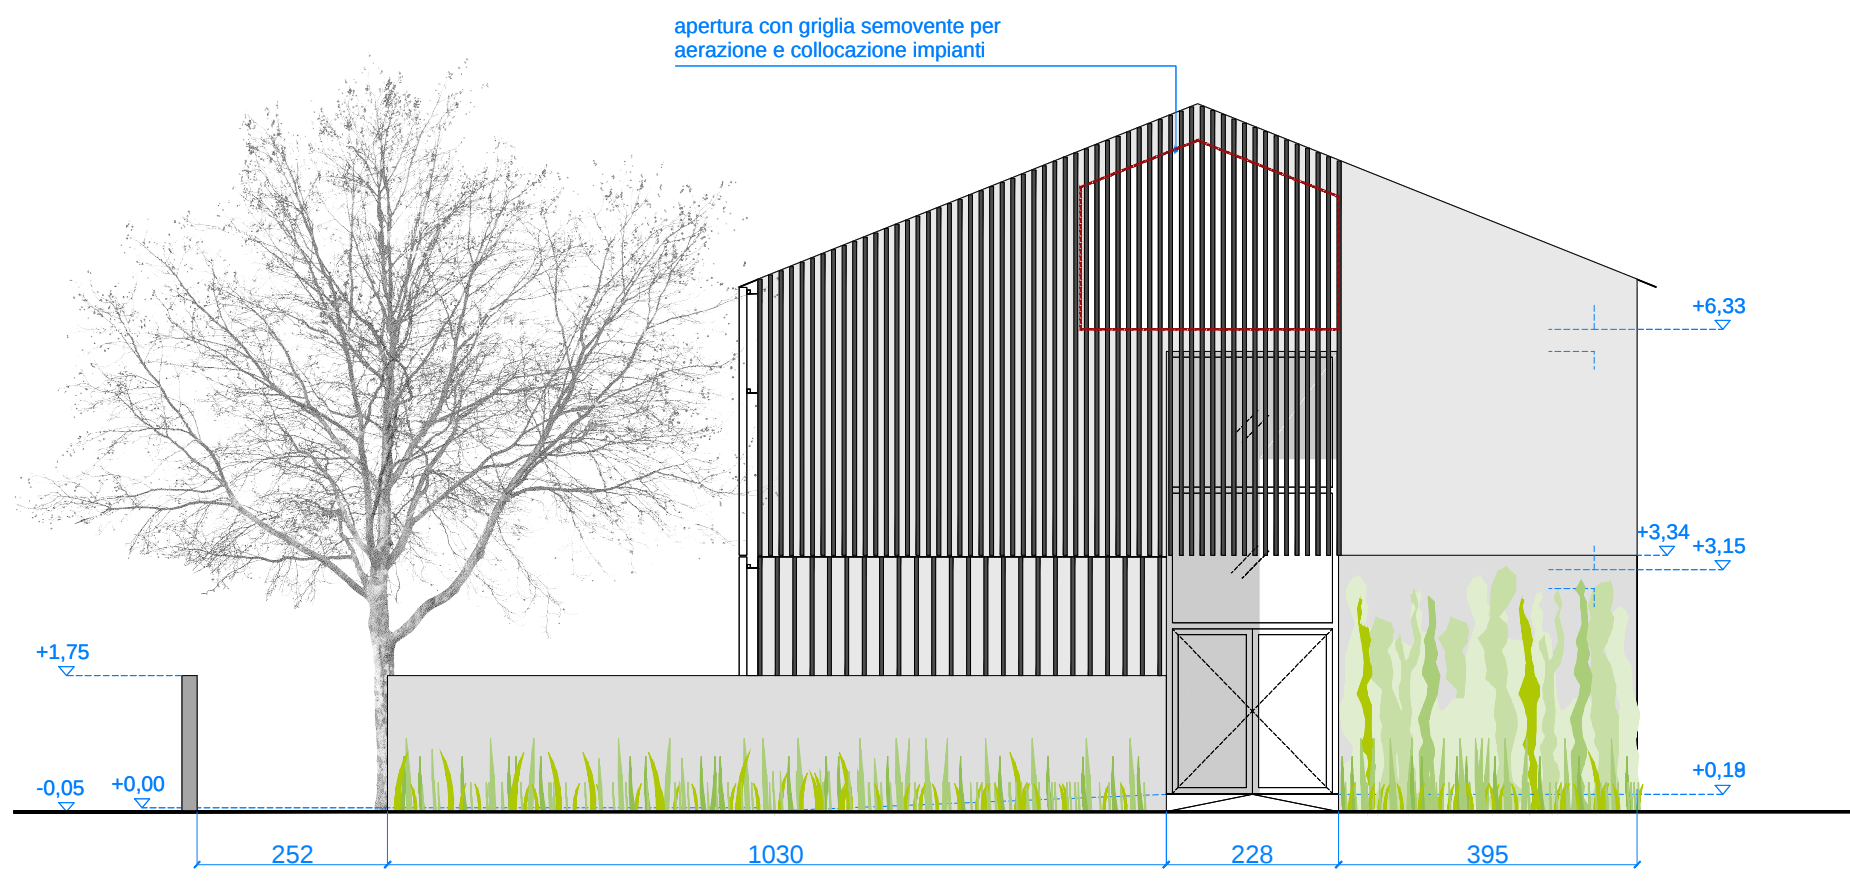

6 - PROSPETTO EST - CON MURO DI ACCOMPAGNAMENTO ALL'INGRESSO

|                                                                                      |       |   |                                          |
|--------------------------------------------------------------------------------------|-------|---|------------------------------------------|
|                                                                                      |       | PROGETTO ARCHITETTONICO:<br>MADEAssociati architettura e paesaggio<br>arch. Adriano Marangon<br>arch. Michela De Poli<br>Via Bolzano, 3 - 31100 Treviso<br>tel./fax 0422 590 198 - info@madeassociati.it<br>Collaboratori:<br>Arch. Laura Castenetto<br>Arch. Daniele Giurizzato                                                              |                                          |
| 03                                                                                   |       | Rev. progetto dopo osservazioni ATS   |                                          |
| revisioni                                                                            |       |   |                                          |
| riferimenti                                                                          |       |   |                                          |
| COMUNE DI TREVISO                                                                    |       | PROGETTO STRUTTURE e IMPIANTI:<br><br>T14 Associati<br>Ing. Roberto Scotta<br>Via Torreggio, 14 - 31022 Preganziol (TV)<br>tel. 0422 1782715 - fax 0422 1782597 - info@t14associati.com<br>Collaboratori:<br>Ing. Daniele Barbato<br>Geom. Elisa Padovan |                                          |
| ALTO TREVIGIANO SERVIZI SPA<br>Via Schiavonesca Priula, 86<br>31044 Montebelluna, TV |       | CONSULENTE IMPIANTI:<br><br>Studio Nadalin<br>Piazzetta San Marco, 7/3 - 31053 Pieve di Soligo (TV)<br>tel. 371 4385341 - nadalin@studionadalin.com   |                                          |
| RISTRUTTURAZIONE FABBRICATO<br>Ad uso direzionale in via Cesare Pavese, TV           |       | PROGETTO ESECUTIVO:<br>prospetti   |                                          |
| rev.                                                                                 | A9.E  | data   | 20/01/2023                               |
| scale                                                                                | 1:100 | file   | 2023_aggiornamento disegni esecutivi.dwg |