


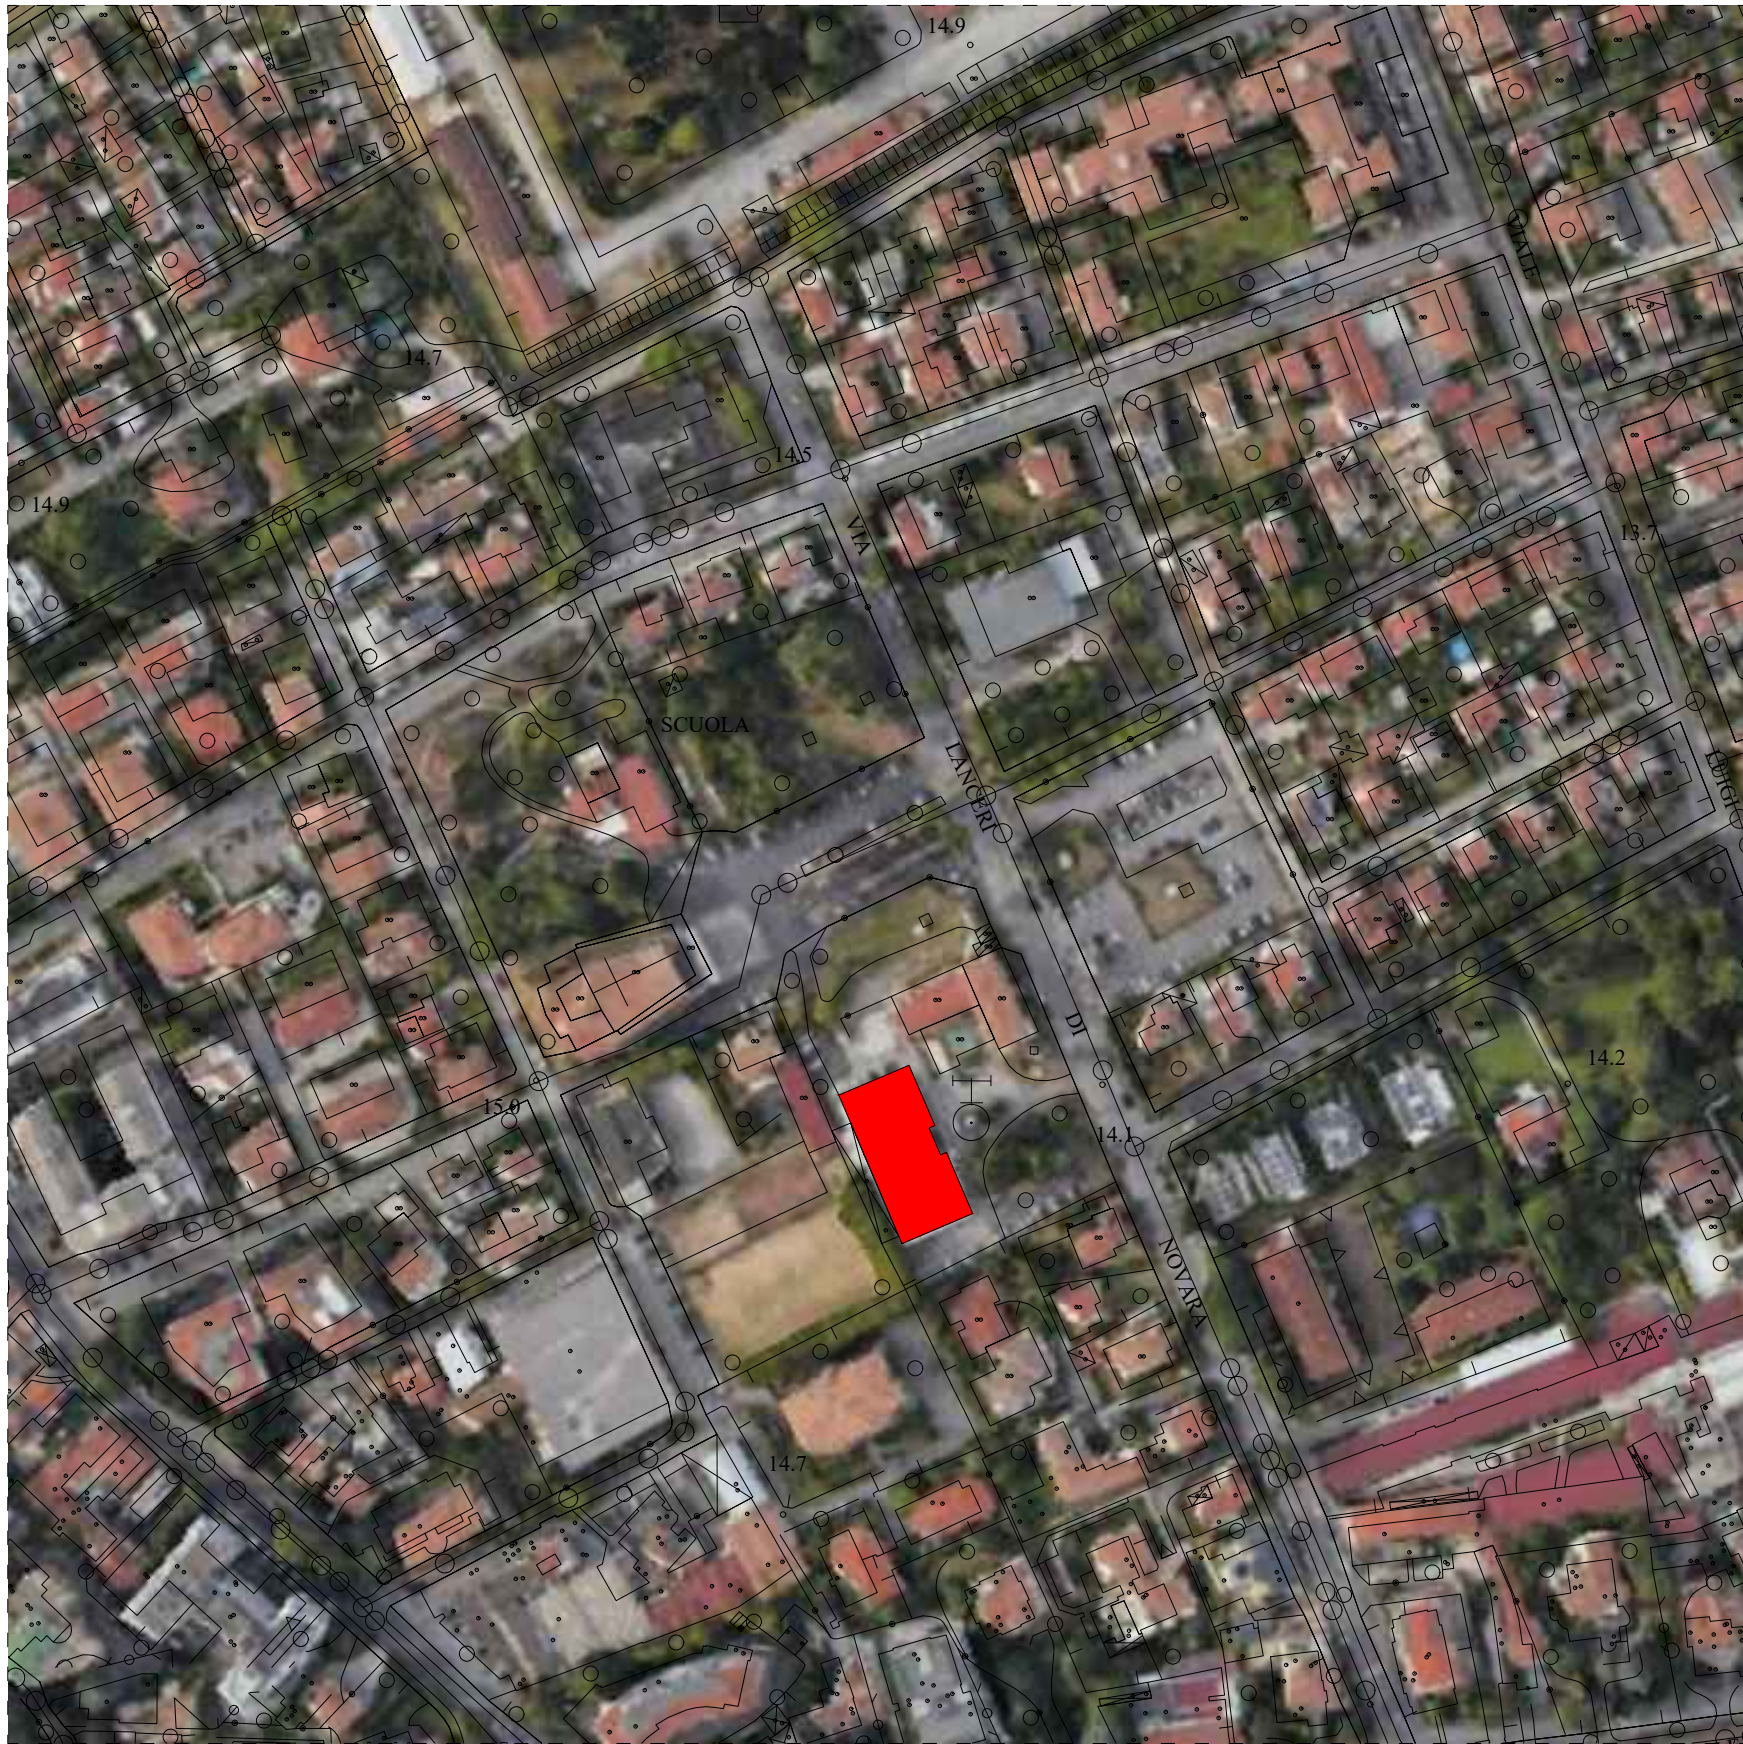


Agenzia delle Entrate CATASTO FABBRICATI Ufficio provinciale di Treviso	ELABORATO PLANIMETRICO Computed da: Favretto Diego Comma di Treviso Sessione: A Foglio: 7 Particella: 110 Dimensione grafica dei mobilitari:	Inscritto all'albo: Geometri Prov. Treviso Protocollo n. del Tipo: Mappale n. 107053 del 16/12/2020 Scala 1 : 500
--	---	--

PIANO TERRA

PIANO PRIMO

PIANO SECONDO

CATASTO

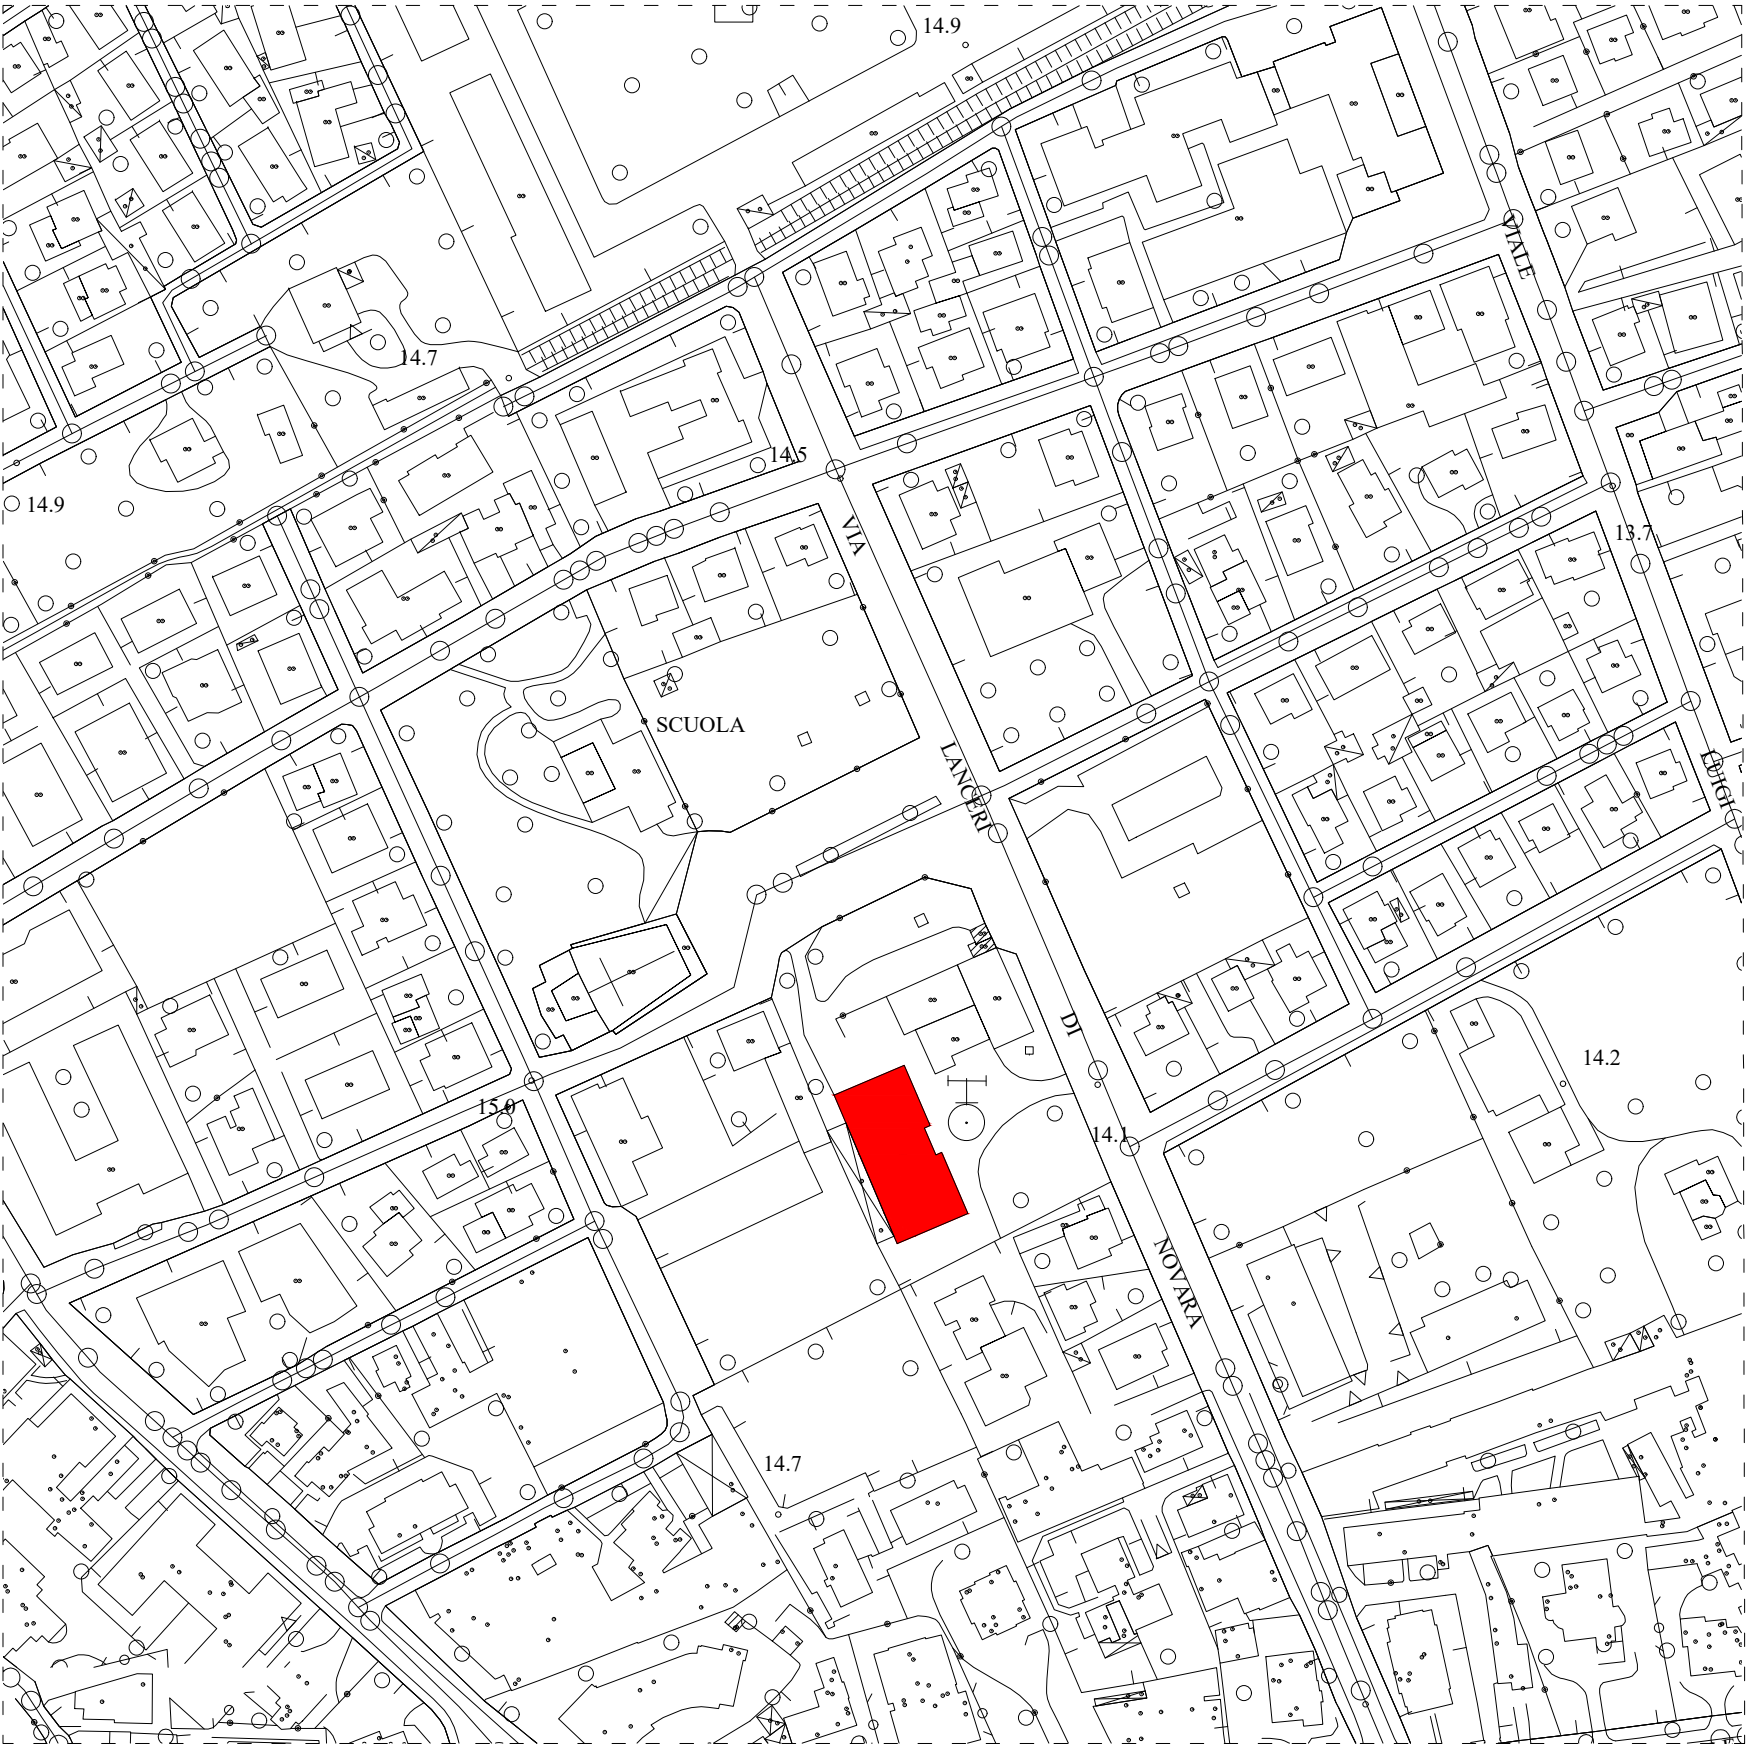

CTR - Via Lancieri di Novara, Treviso
scala 1.2000

 CCOPPOGETTI AGENZIA CON SISTEMA QUALITÀ CERTIFICATO NORMA UNI-EN ISO 9001:2008 CERT. 565/2004 A.I.A. INTERTIMER GOBBOARCHITETTI	localizzazione REGIONE FRIULI VENETO PROVINCIA DI TREVISO COMUNE DI TREVISO	tavola A.01
---	---	--



committeente
ALTO TREVIGIANO SERVIZI SPA

lavoro
INTERVENTI DI RISTRUTTURAZIONE EDILIZIA CON AMPLIAMENTO DI IMMOBILE AD USO UFFICI E RIQUALIFICAZIONE DELLE AREE ESTERNE PRESSO LA SEDE ATS DI TREVISO IN VIA LANCERI DI NOVARA CIG 9569409E1C


oggetto
PROGETTO DI FATTIBILITÀ TECNICA ED ECONOMICA

STATO DI FATTO - ORTOFOTO, PRGC, CTR, ESTRATTO CATASTALE

1.2000

responsabile di progetto RESPONSABILE INTEGRAZIONE PRESTAZIONI SPECIALISTICHE Ing. Matteo Bordugo	gruppo di progettazione PROGETTO ARCHITETTONICO arch. Enrico Gobbo arch. Roberto Gobbo PROGETTO STRUTTURALE Ing. Giacomo Cadelli Ing. Tisereo Altieri PROGETTO IMPIANTISTICO Ing. Maurizio Casoli SICUREZZA arch. Andrea Benedet GEOLOGIA dott. geol. Paola Parente URBANISTICA E AMBIENTE urb. Anna Tassan Got	ambito progettuale PROGETTO ARCHITETTONICO arch. Enrico Gobbo
---	---	---

S.c.r.l.
 - ingegneria
 - urbanistica
 - ambiente
 - architettura
 - ricerca

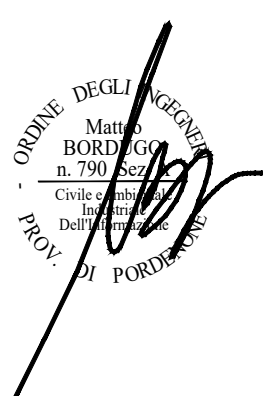

Sede
 Via Montereale n. 10/C
 33170 Pordenone
 Telefono 0434-21085
 Telefax 0434-520336
 E-mail info@ccoprogetti.it

collaborazione e aspetti specialistici

data progetto	rev.	data	motivo	riferimenti
Giugno 2023				redatto GOBBO controlli FLC archivio 2086P_DR01_R0.doc