



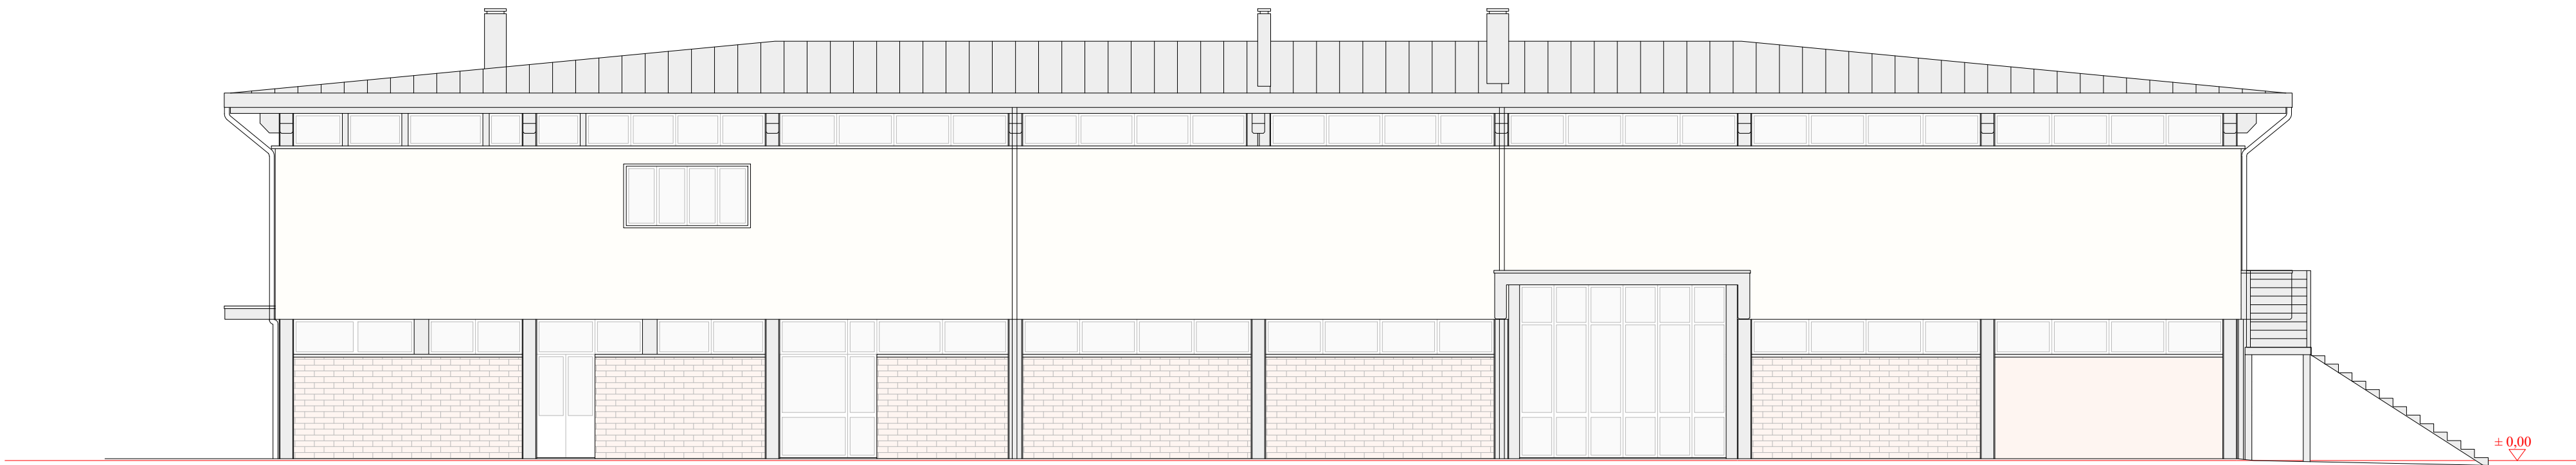

PROSPETTO EST

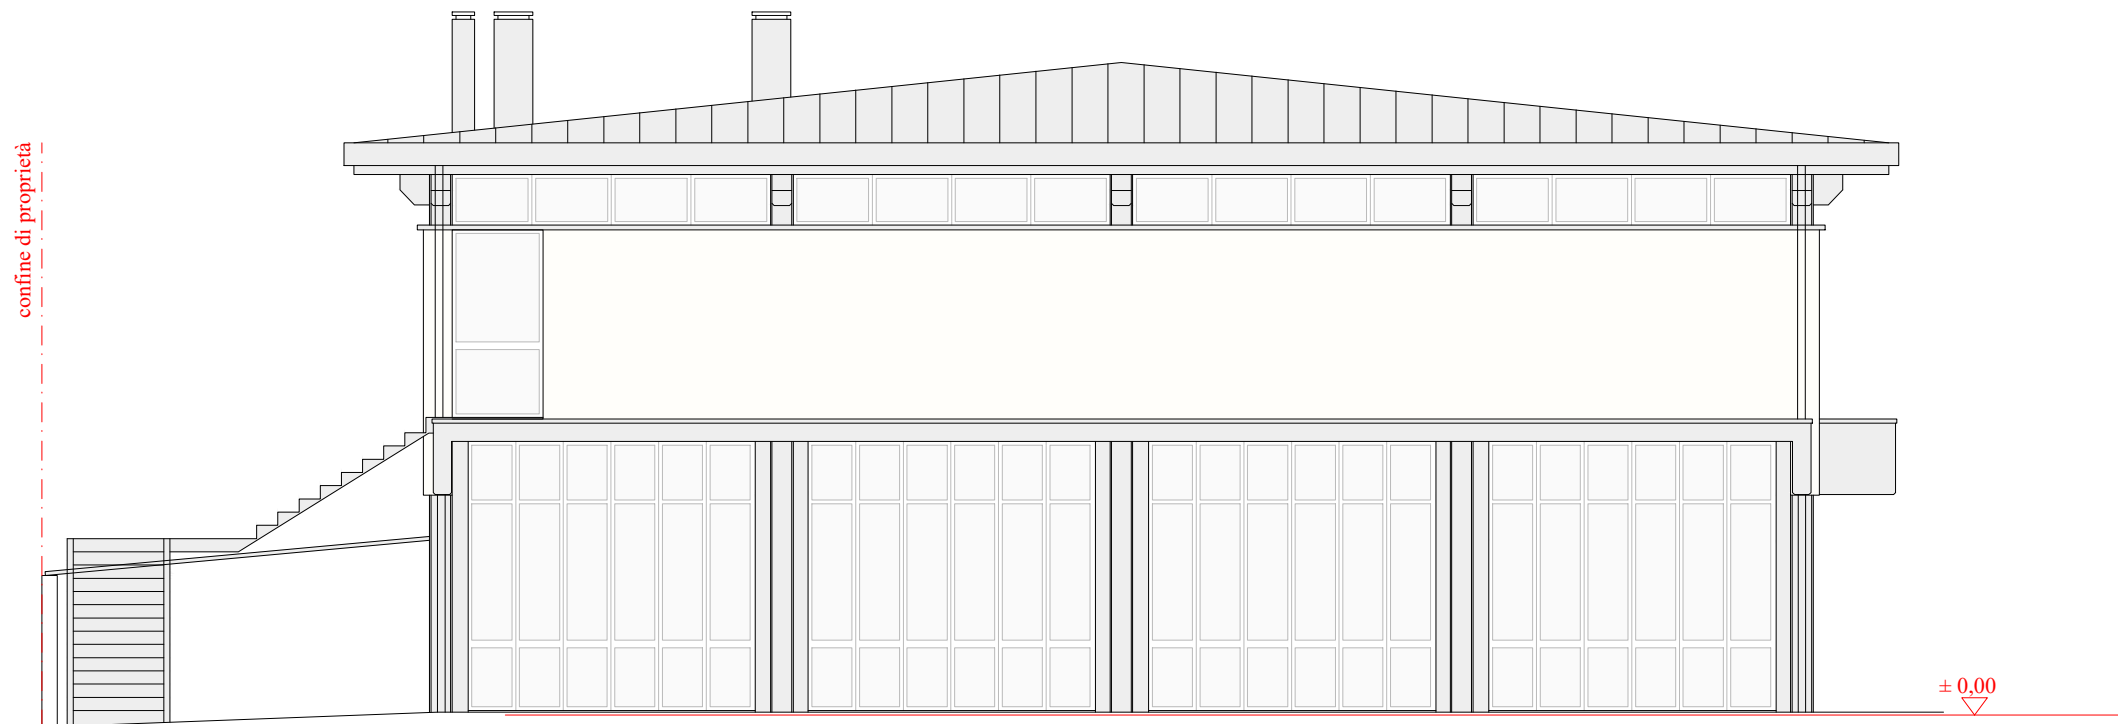

PROSPETTO OVEST



PROSPETTO SUD



PROSPETTO NORD



CCOPROGETTI
AZIENDA CON SISTEMA QUALITÀ CERTIFICATO
NORMA UNI EN ISO 9001:2015
CERT. 555 ITALIA A.U. 117020040

GOBBOARCHITETTI

localizzazione

REGIONE FRIULI VENETO
PROVINCIA DI TREVISO
COMUNE DI TREVISO

avola

A.05



ALTO TREVIGIANO SERVIZI SPA

committente

lavoro

INTERVENTI DI RISTRUTTURAZIONE EDILIZIA CON AMPLIAMENTO DI IMMOBILE AD USO UFFICI E RIQUALIFICAZIONE DELLE AREE ESTERNE PRESSO LA SEDE ATS DI TREVISO IN VIA LANCERI DI NOVARA CIG 9569409E1C
PROGETTO DI FATTIBILITÀ TECNICA ED ECONOMICA

oggetto

scala

STATO DI FATTO
PROSPETTI

1:100

responsabile di progetto

gruppo di progettazione

ambito progettuale


RESPONSABILE INTEGRAZIONE
PRESTAZIONI SPECIALISTICHE

PROGETTO ARCHITETTONICO
arch. Enrico Gobbo
PROGETTO STRUTTURALE
ing. Giacomo Cadell
PROGETTO IMPIANTISTICO
ing. Tiberio Altinier
ing. Maurizio Casoli
SICUREZZA
arch. Andrea Benedet
GEOLOGIA
dott. geol. Paola Parente
URBANISTICA E AMBIENTE
urb. Anna Tassan Got

PROGETTO ARCHITETTONICO
arch. Enrico Gobbo

S.c.r.l.

ingegneria
urbanistica
ambiente
architettura
ricerca

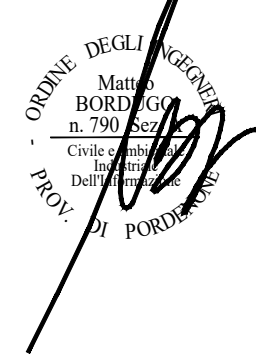

Sede

Via Montereale n. 10/C
33170 Pordenone
Telefono 0434-21085
Telefax 0434-520336
E-mail info@coprogetti.it

collaborazione e aspetti specialistici

data progetto	rev.	data	motivo	riferimenti
Giugno 2023				redatto GOBBO control. FLC archivio 2086P_DR01_R0.doc