


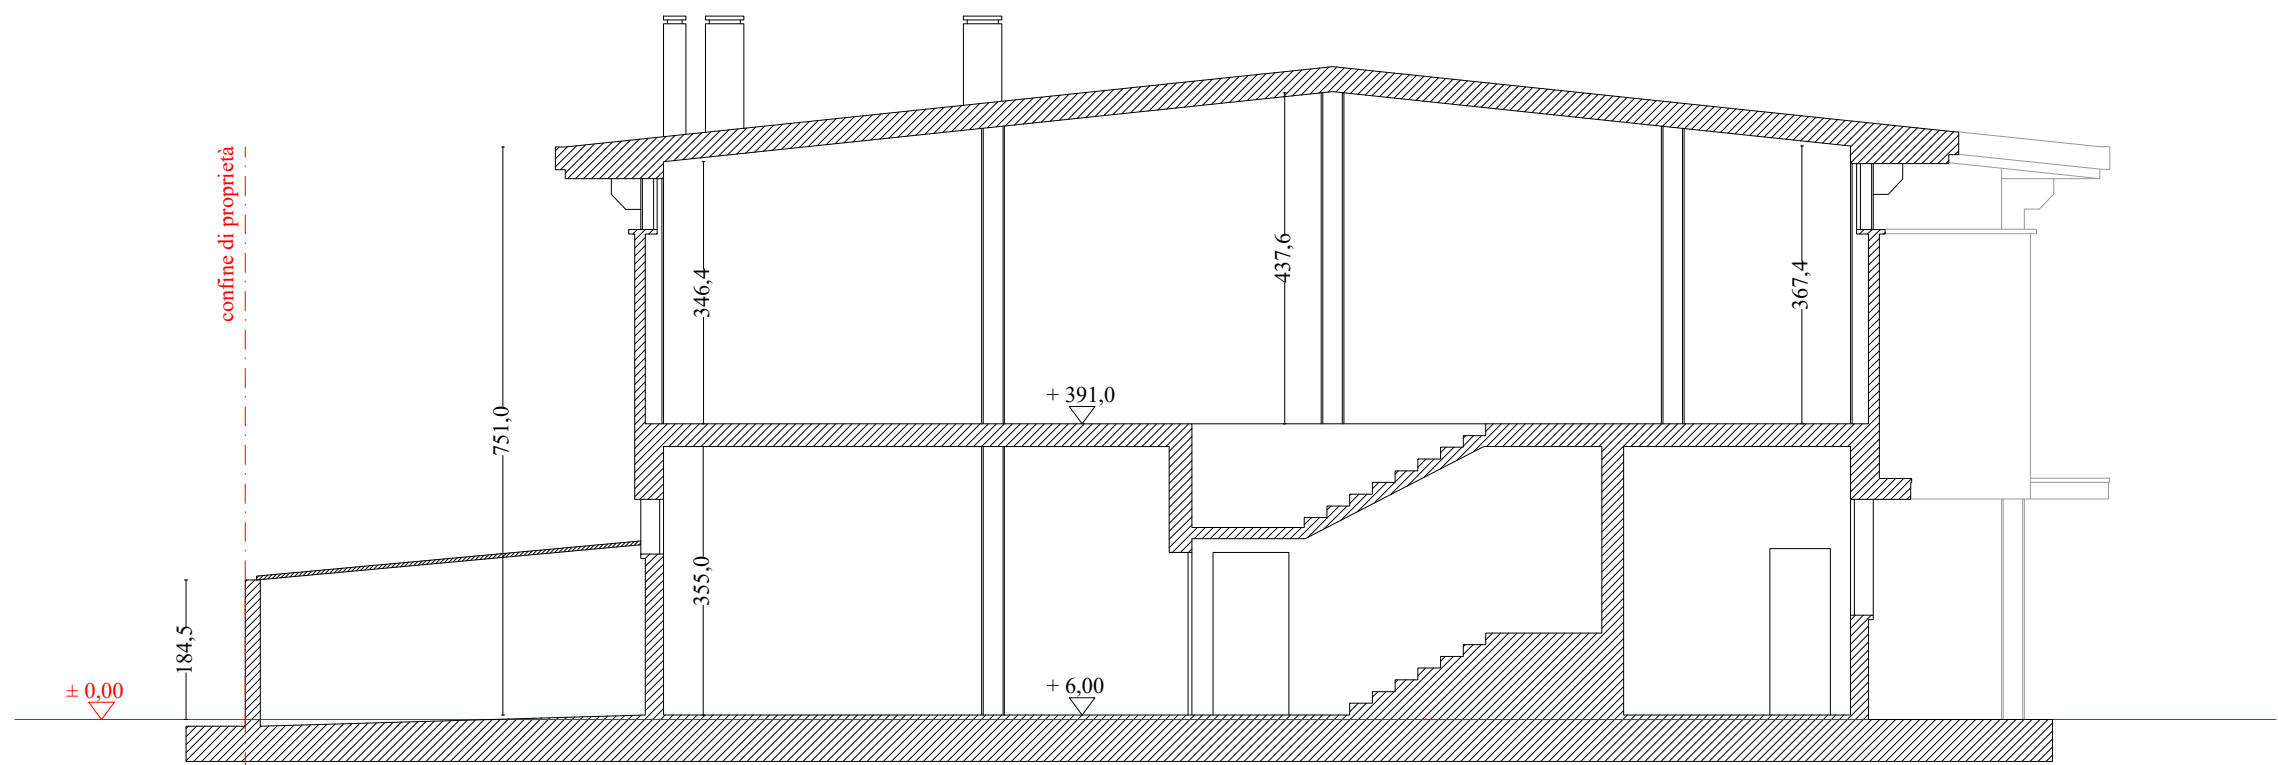
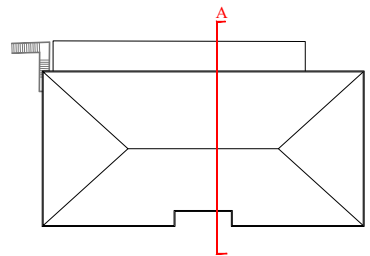
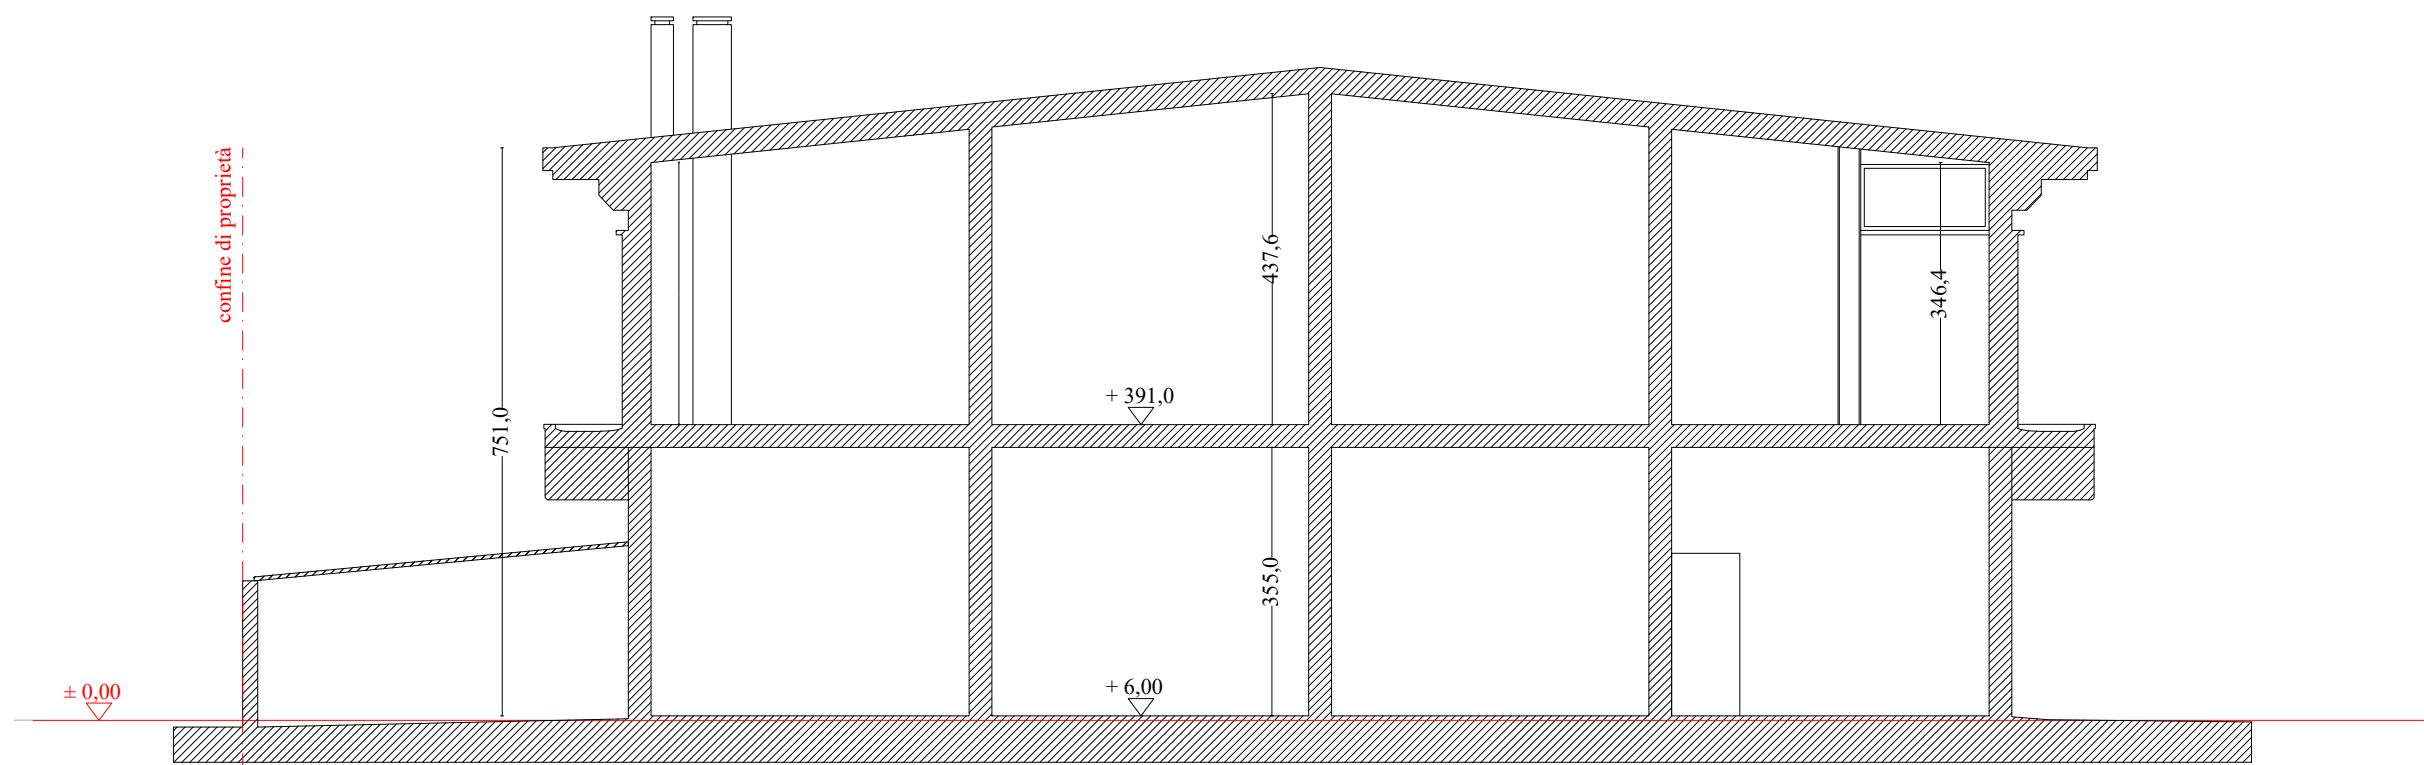


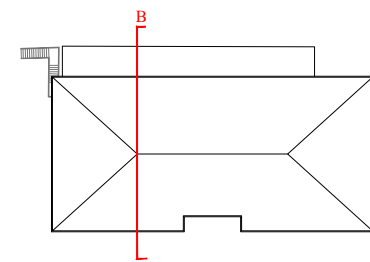

SEZIONE AA'

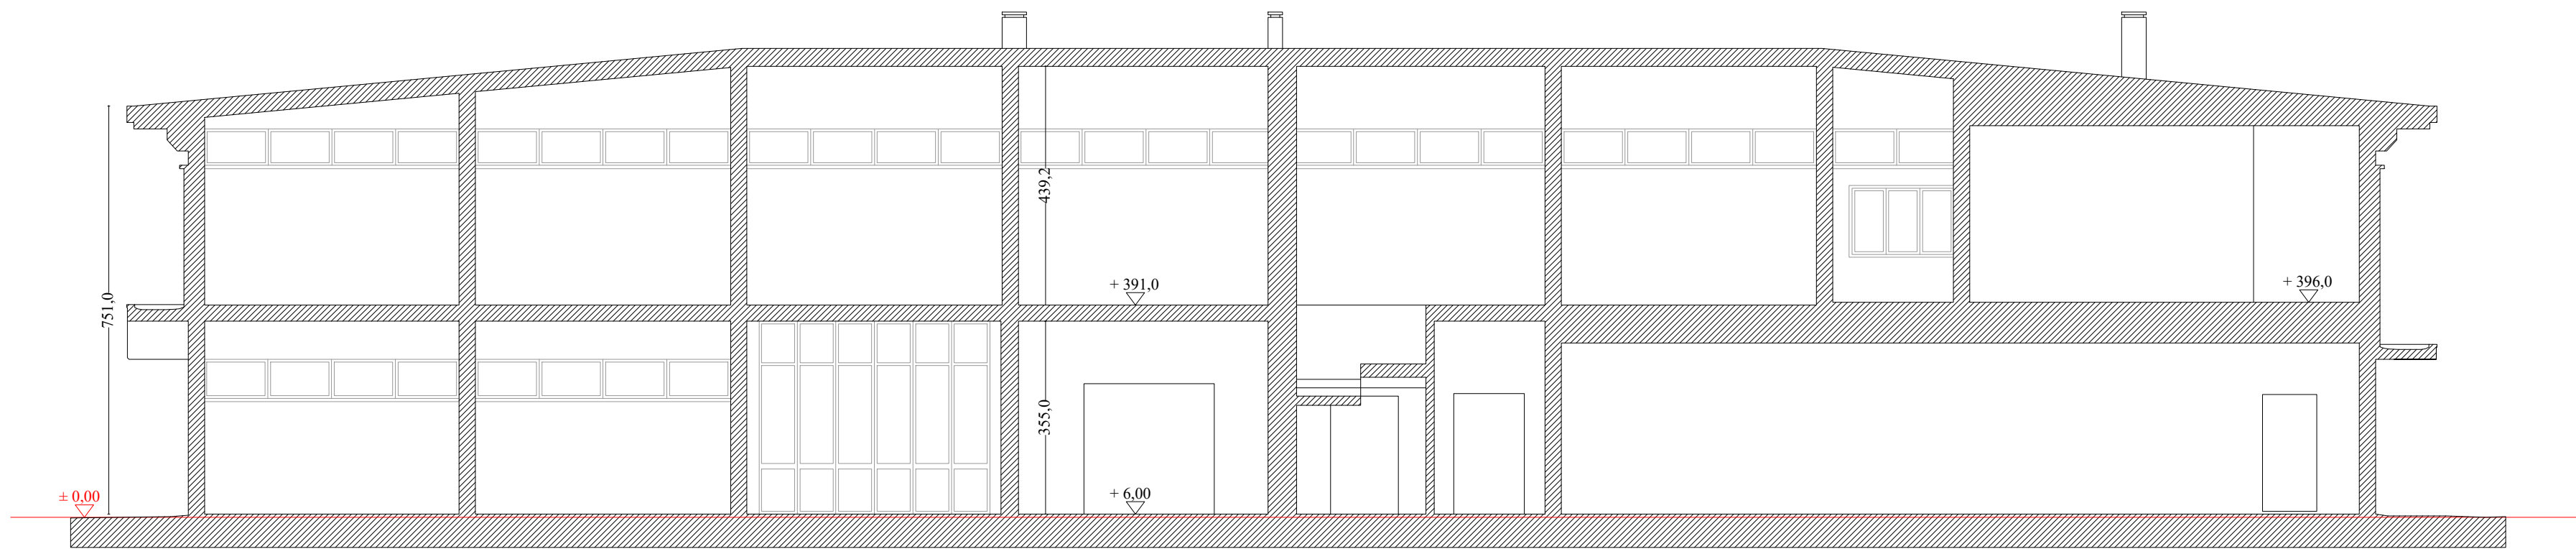

SEZIONE BB'

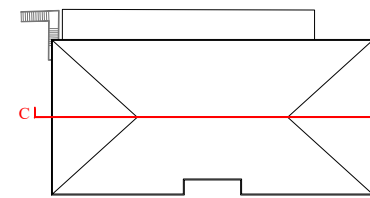

SEZIONE CC'



GOBBOARCHITETTI



localizzazione
REGIONE FRIULI VENETO
PROVINCIA DI TREVISO
COMUNE DI TREVISO

tavola
A.06

committente
ALTO TREVIGIANO SERVIZI SPA

lavoro
INTERVENTI DI RISTRUTTURAZIONE EDILIZIA CON AMPLIAMENTO DI IMMOBILE AD USO UFFICI E RIQUALIFICAZIONE DELLE AREE ESTERNE PRESSO LA SEDE ATS DI TREVISO IN VIA LANCERI DI NOVARA CIG 9569409E1C
PROGETTO DI FATTIBILITÀ TECNICA ED ECONOMICA


oggetto
scala

STATO DI FATTO
SEZIONI
1:100

responsabile di progetto	gruppo di progettazione	ambito progettuale
RESPONSABILE INTEGRAZIONE PRESTAZIONI SPECIALISTICHE	PROGETTO ARCHITETTONICO arch. Enrico Gobbo arch. Roberto Gobbo PROGETTO STRUTTURALE ing. Giacomo Cadelli ing. Tiberio Altinier PROGETTO IMPIANTISTICO ing. Maurizio Casoni SICUREZZA arch. Andrea Benedet GEOLOGIA dott. geol. Paola Parente URBANISTICA E AMBIENTE urb. Anna Tassan Got	PROGETTO ARCHITETTONICO arch. Enrico Gobbo
ing. Matteo Bordugo		

S.c.r.l.
- ingegneria
- urbanistica
- ambiente
- architettura
- ricerca

Sede
Via Montereale n. 10/C
33170 Pordenone
Telefono 0434-21085
Telefax 0434-520336
E-mail info@cooprogetti.it

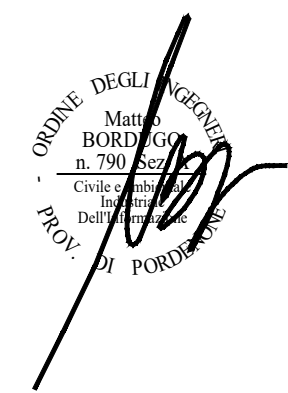

collaborazione e aspetti specialistici			
data progetto	rev.	data	motivo
Giugno 2023			riferimenti
			redatto GOBBO
			control. FLC
			archivio 2086P_DR01_R0.doc