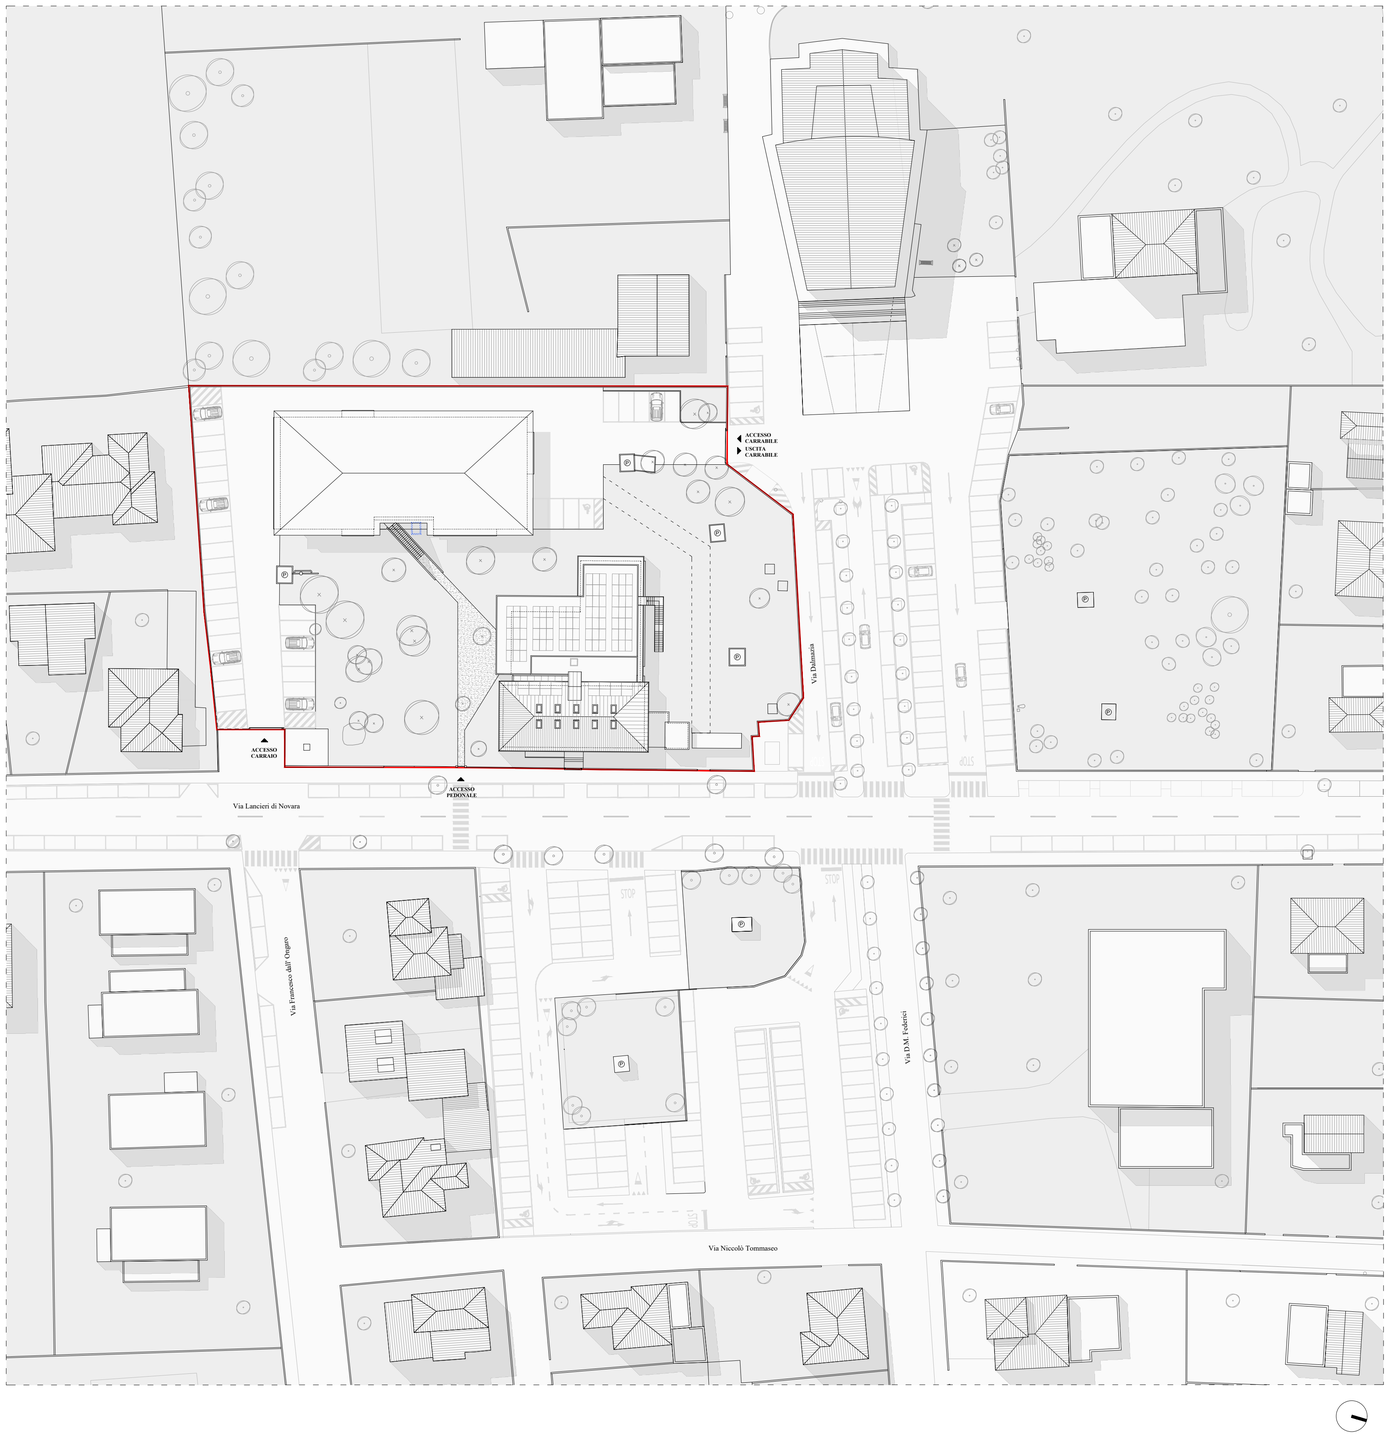

Area oggetto di intervento

COOPROGETTI

AZIENDA CON SISTEMA QUALITÀ CERTIFICATO NORMA UNI-EN-ISO 9001:2008 CERT. SQS ITALIA srl N°7020040

GOBBOARCHITETTI

localizzazione

REGIONE FRIULI VENETO

PROVINCIA DI TREVISO

COMUNE DI TREVISO

tavola

A.07

committente

ALTO TREVIGIANO SERVIZI SPA

lavoro

INTERVENTI DI RISTRUTTURAZIONE EDILIZIA CON AMPLIAMENTO DI IMMOBILE AD USO UFFICI E RIQUALIFICAZIONE DELLE AREE ESTERNE PRESSO LA SEDE ATS DI TREVISO IN VIA LANCERI DI NOVARA
CIG 9569409E1C

PROGETTO DI FATTIBILITÀ TECNICA ED ECONOMICA

oggetto

PROGETTO
PLANIMETRIA GENERALE

scala

1:500

responsabile di progetto

RESPONSABILE INTEGRAZIONE PRESTAZIONI SPECIALISTICHE

ing. Matteo Bordugo

gruppo di progettazione

PROGETTO ARCHITETTONICO
arch. Enrico Gobbo
arch. Roberto Gobbo

PROGETTO STRUTTURALE
ing. Giacomo Cadelli
ing. Tiberio Altinier

PROGETTO IMPIANTISTICO
ing. Maurizio Casoni

SICUREZZA
arch. Andrea Benedet

GEOLOGIA
dott. geol. Paola Parente

URBANISTICA E AMBIENTE
urb. Anna Tassan Got

ambito progettuale

PROGETTO ARCHITETTONICO
arch. Enrico Gobbo

ORDINE DEGLI INGEGNERI PROV. DI PORDENONE
Matteo BORDUGO
n. 790
Civile e Ambientale
Dott. Ingegnere

collaborazione e aspetti specialistici

S.c.r.l.
- ingegneria
- urbanistica
- ambiente
- architettura
- ricerca

Sede
Via Montereale n. 10/C
33170 Pordenone
Telefono 0434-21085
Telefax 0434-520336
E-mail info@coprogetti.it

C.C.I.A. PN 19501
P.IVA 00170010938

data progetto	rev.	data	motivo	riferimenti	
Giugno 2023				redatto	GOBBO
				controll.	FLC
				archivio	2086P_DR01_R0.doc