



PROSPETTO EST

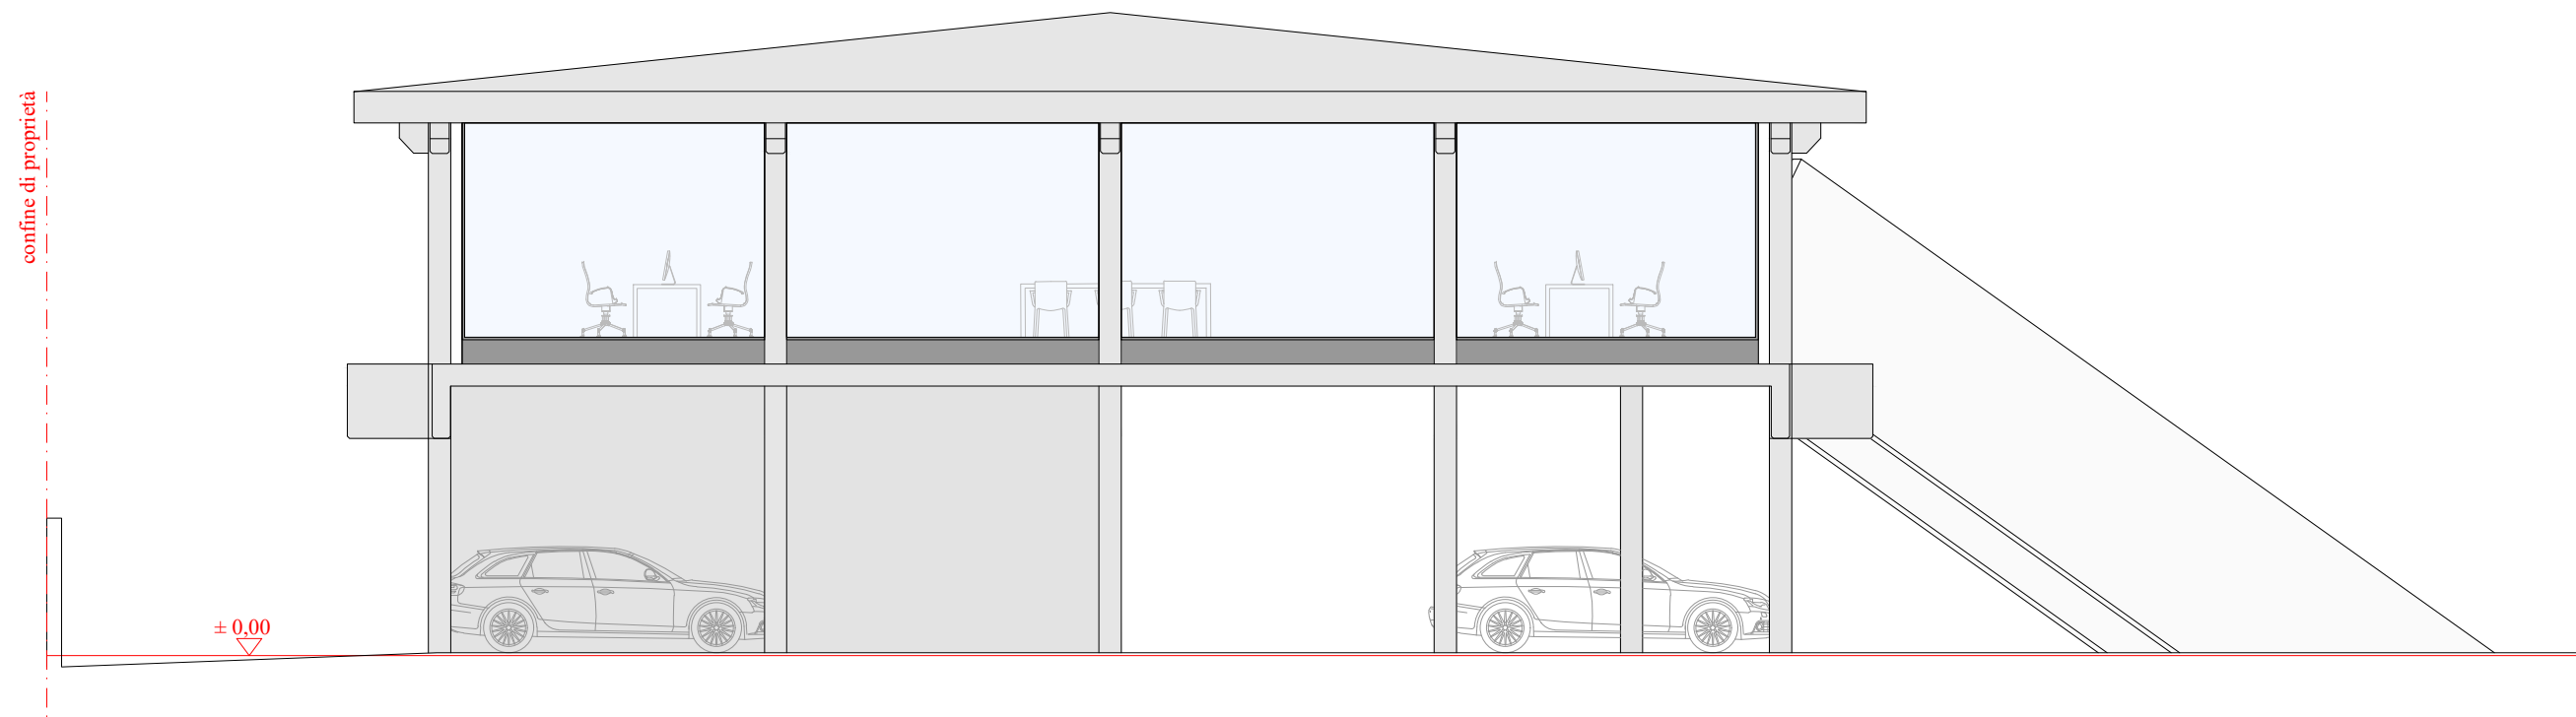

PROSPETTO OVEST



PROSPETTO SUD

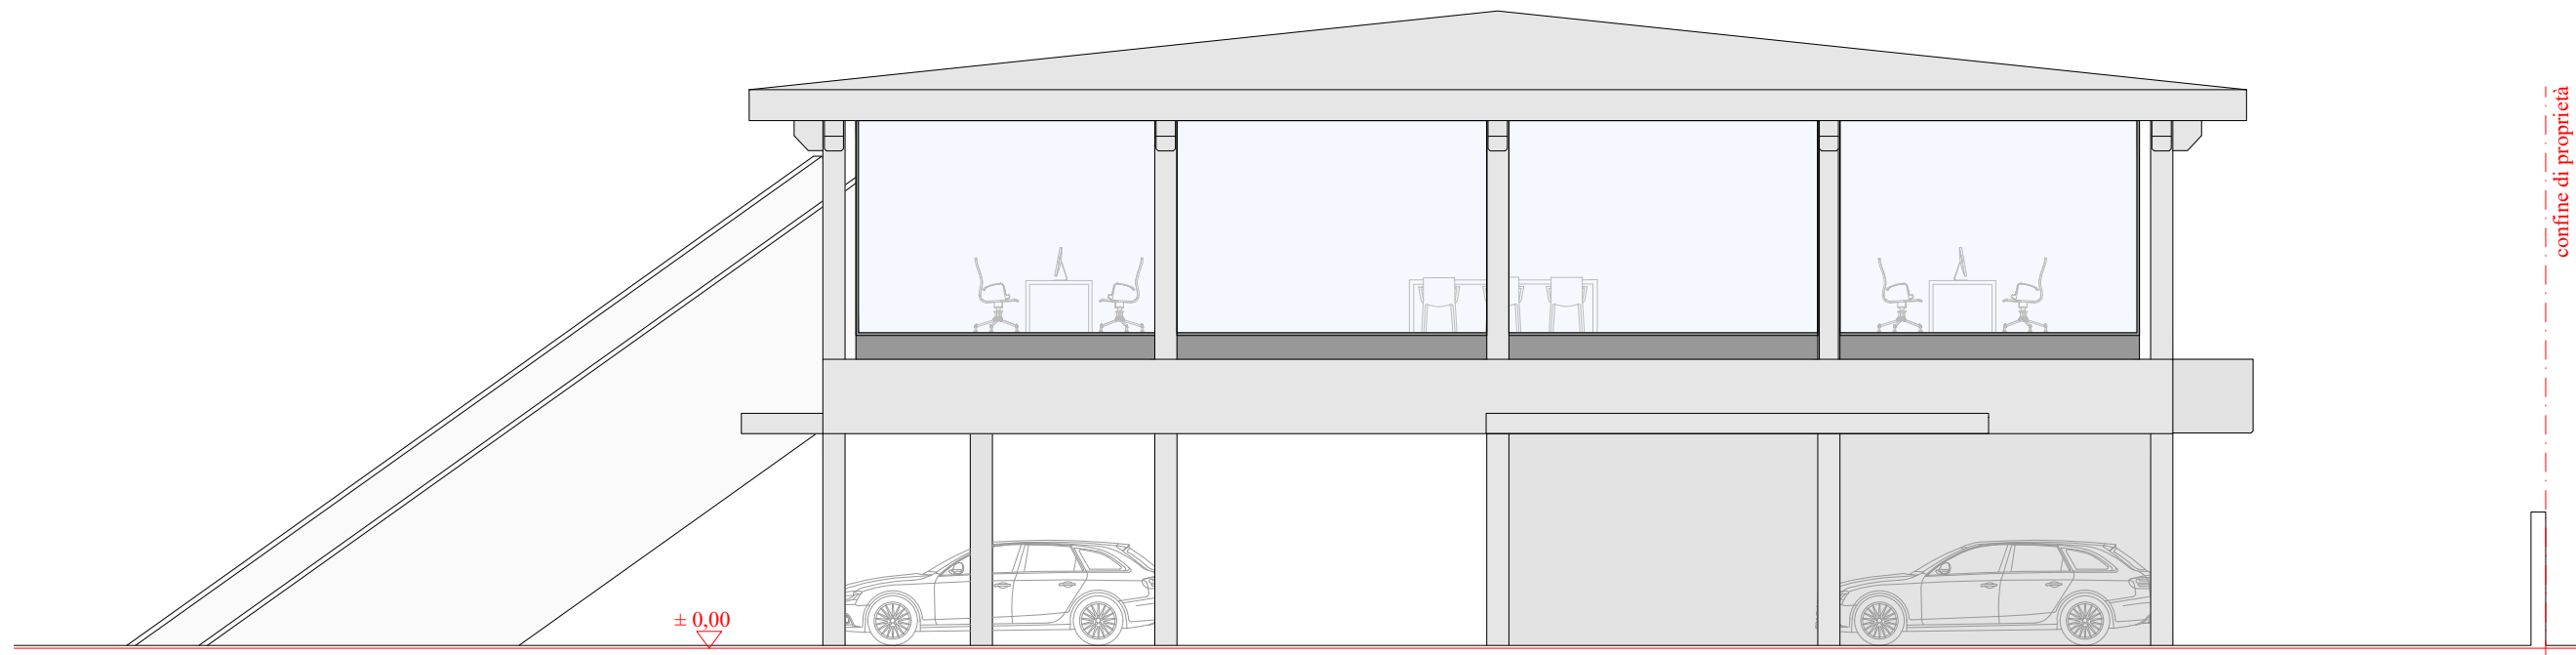

PROSPETTO NORD

COOPROGETTI

AGENZIA CON SISTEMI QUALITÀ CERTIFICATO
NORMA ISO 9001:2015
CERT. 505 ITALIA A.U. 1700200401

GOBBOARCHITETTI

localizzazione

REGIONE FRIULI VENETO
PROVINCIA DI TREVISO
COMUNE DI TREVISO

tavola

A.10

committente

ALTO TREVIGIANO SERVIZI SPA

lavoro

INTERVENTI DI RISTRUTTURAZIONE EDILIZIA CON AMPLIAMENTO DI IMMOBILE AD USO UFFICI E RIQUALIFICAZIONE DELLE AREE ESTERNE PRESSO LA SEDE ATS DI TREVISO IN VIA LANCERI DI NOVARA CIG 9569409E1C

PROGETTO DI FATTIBILITÀ TECNICA ED ECONOMICA

oggetto

scala

PROGETTO PROSPETTI

1:100

responsabile di progetto	gruppo di progettazione	ambito progettuale
RESPONSABILE INTEGRAZIONE PRESTAZIONI SPECIALISTICHE	PROGETTO ARCHITETTONICO arch. Enrico Gobbo arch. Roberto Gobbo	PROGETTO ARCHITETTONICO arch. Enrico Gobbo
Ing. Matteo Bordugo	PROGETTO STRUTTURALE Ing. Giacomo Cadelli Ing. Tiberio Altinier	
	PROGETTO IMPIANTISTICO Ing. Maurizio Casoni	
	SICUREZZA arch. Andrea Benedet	
	GEOLOGIA dott. geol. Paola Parente	
	URBANISTICA E AMBIENTE urb. Anna Tassan Got	

S.c.r.l.

- ingegneria
- urbanistica
- ambiente
- architettura
- ricerca

Sede

Via Montereale n. 10/C
33170 Pordenone

Telefono 0434-21085

Telefax 0434-520336

E-mail info@cooprogetti.it

collaborazione e aspetti specialistici

data progetto	rev.	data	motivo	riferimenti
Giugno 2023				redatto GOBBO
				control. FLC
				archivio 2086P_DR01_R0.doc