


01 LOCALIZZAZIONE SU ORTOFOTO
1:5.000




02 STRALCIO C.T.R. SOLIGO - N° ELEMENTO 084062
1:5.000

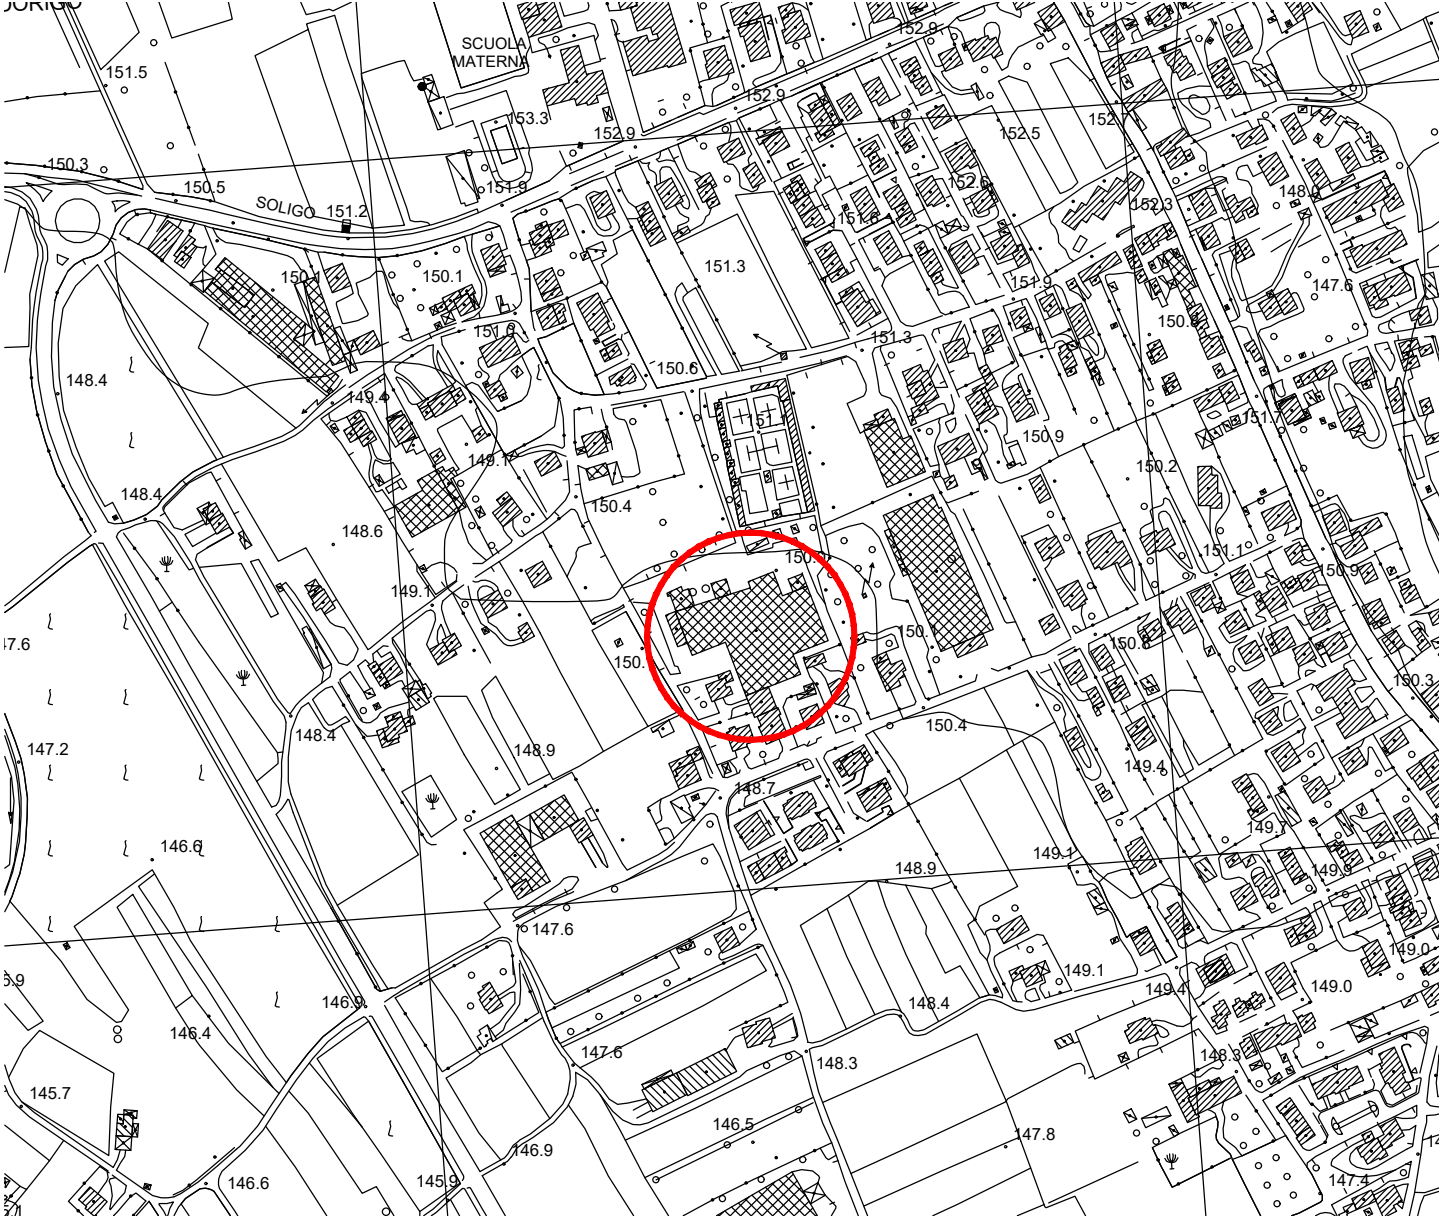

03 ESTRATTO MAPPA CATASTALE - FOGLIO 25 - PARTICELLA 450
1:5.000



04 STRALCIO P.A.T. TAV. 08.4 CARTA DELLE TRASFORMABILITA'
1:5.000

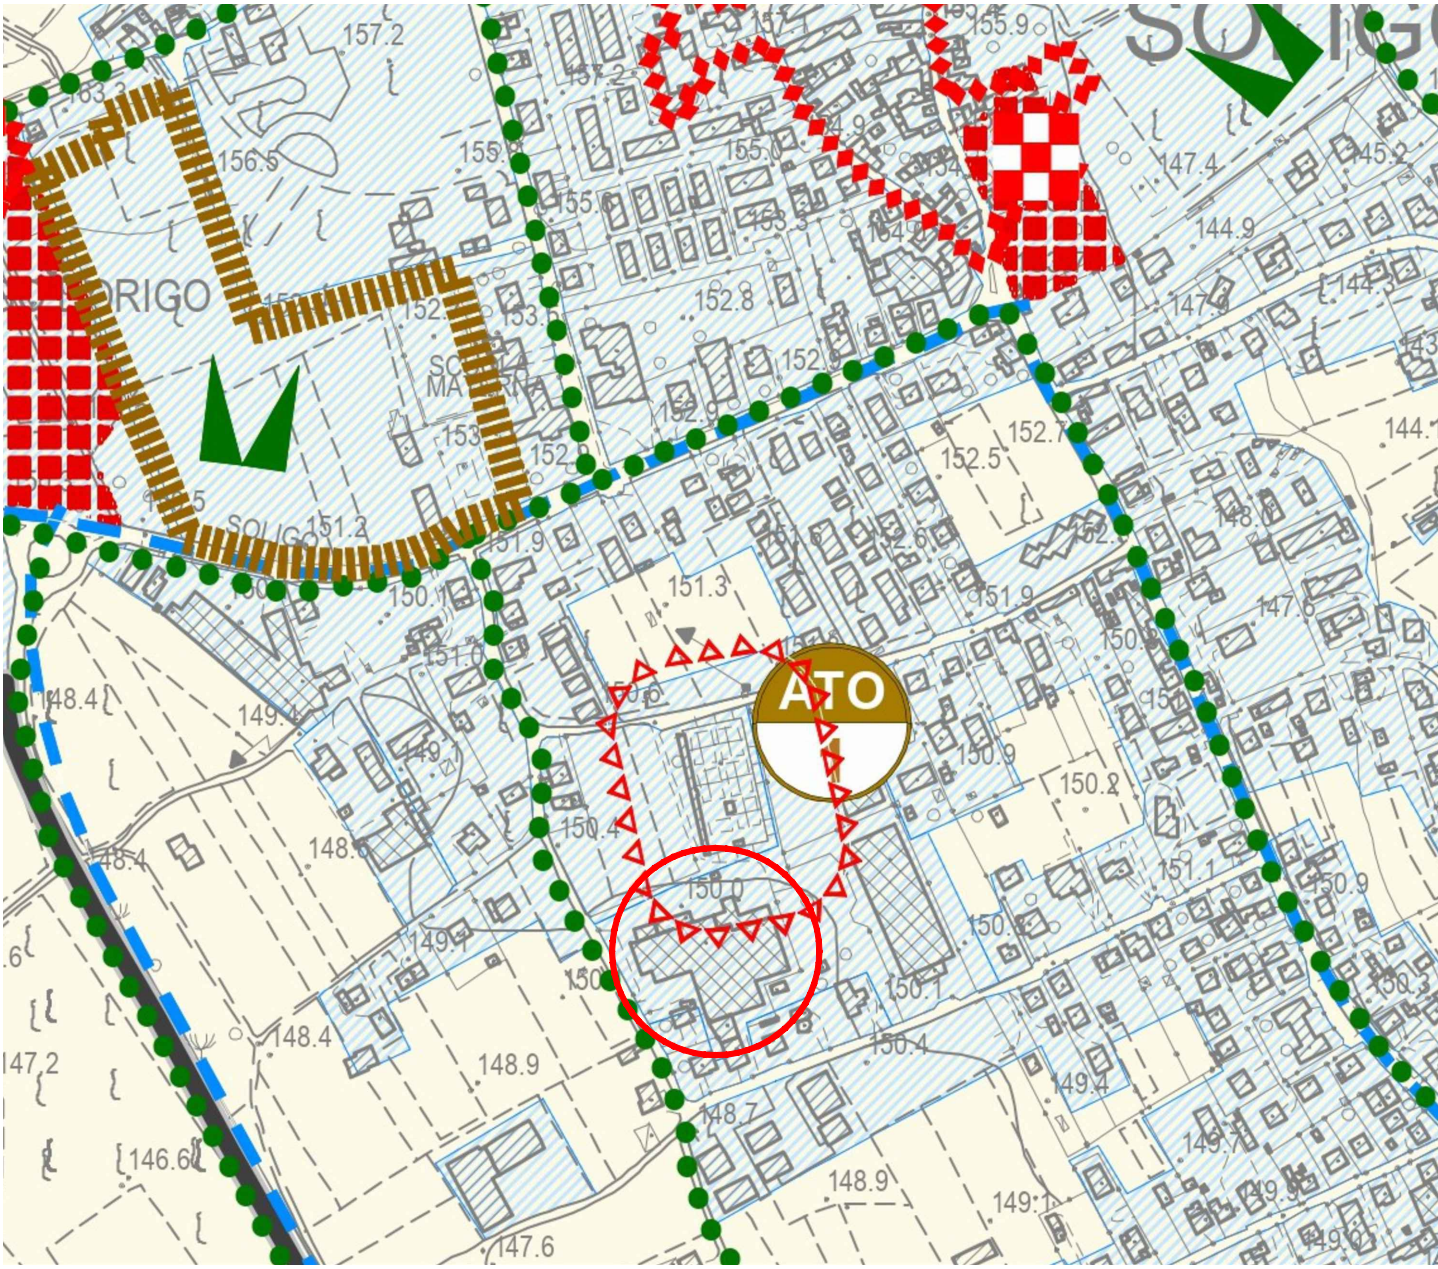


LEGENDA

LIMITI AMMINISTRATIVI

AZIONI STRATEGICHE

AZIONI STRATEGICHE

06 STRALCIO P.I. TAV. P01b VINCOLI E TUTELE
1:2.000

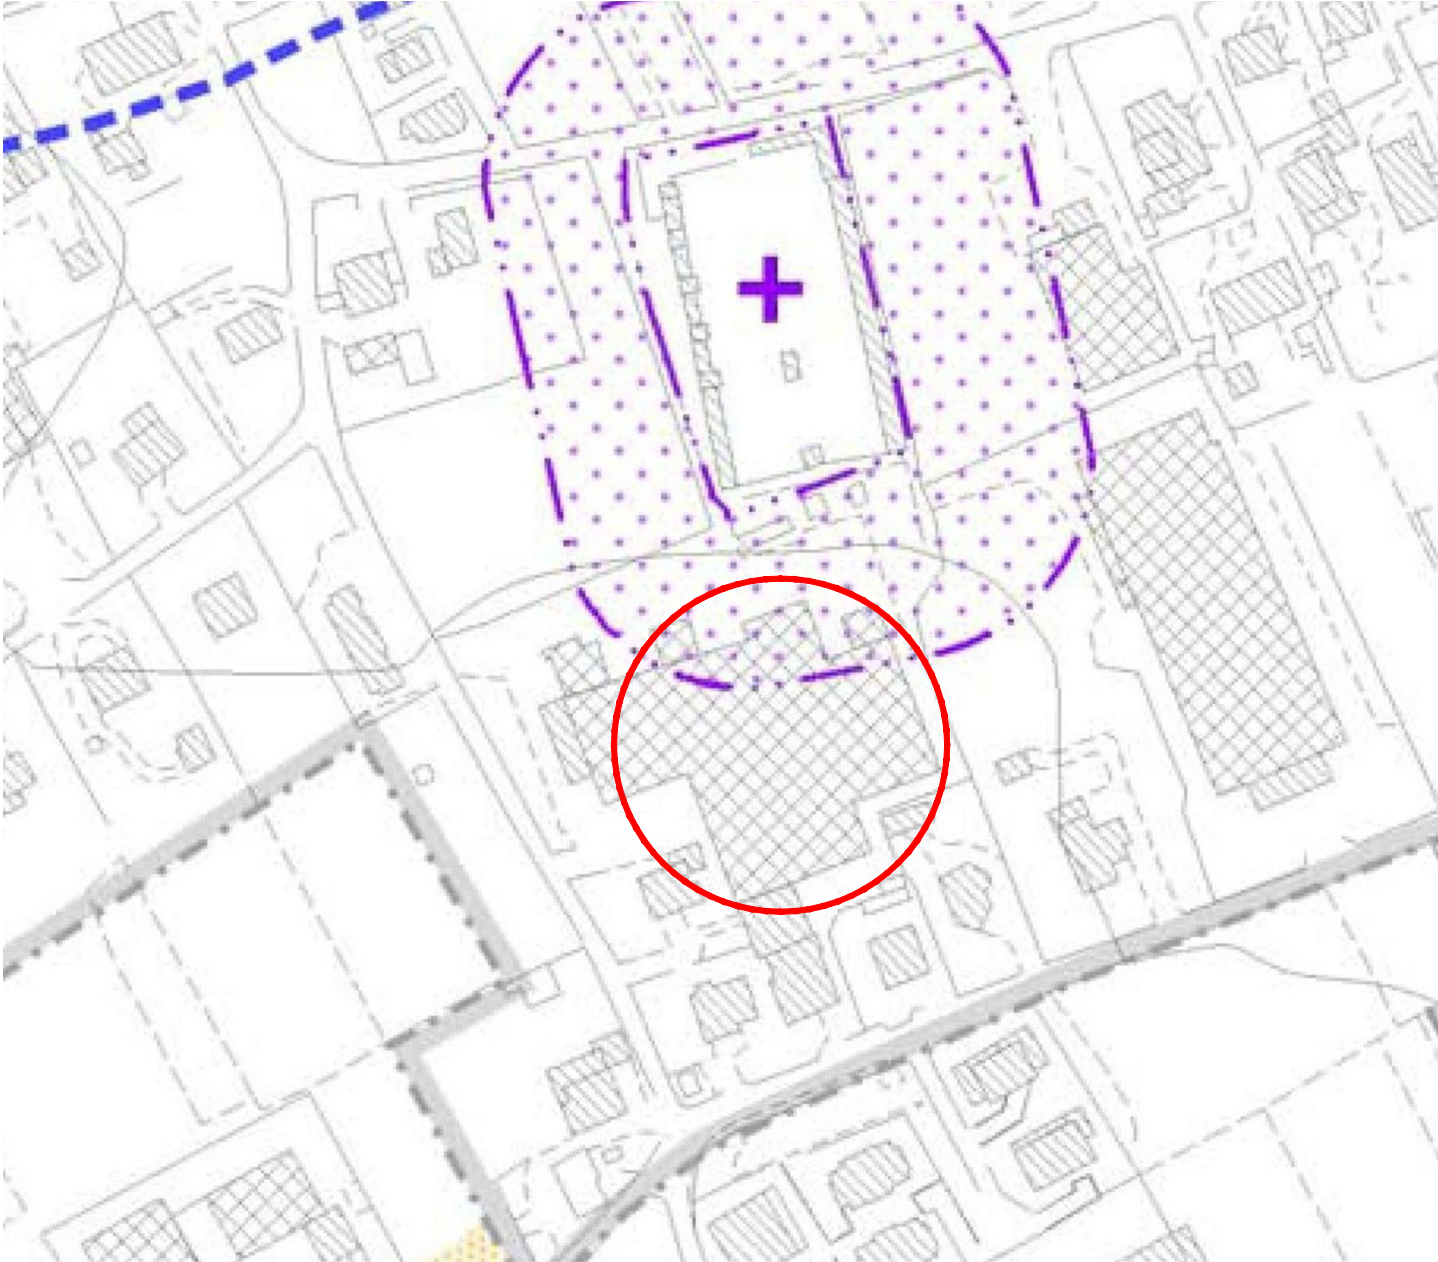


LEGENDA

FASCE DI TUTELA E RISPETTO

N.T.O.

05 STRALCIO P.I. TAV. P04o DISCIPLINA DEL SUOLO
1:2.000

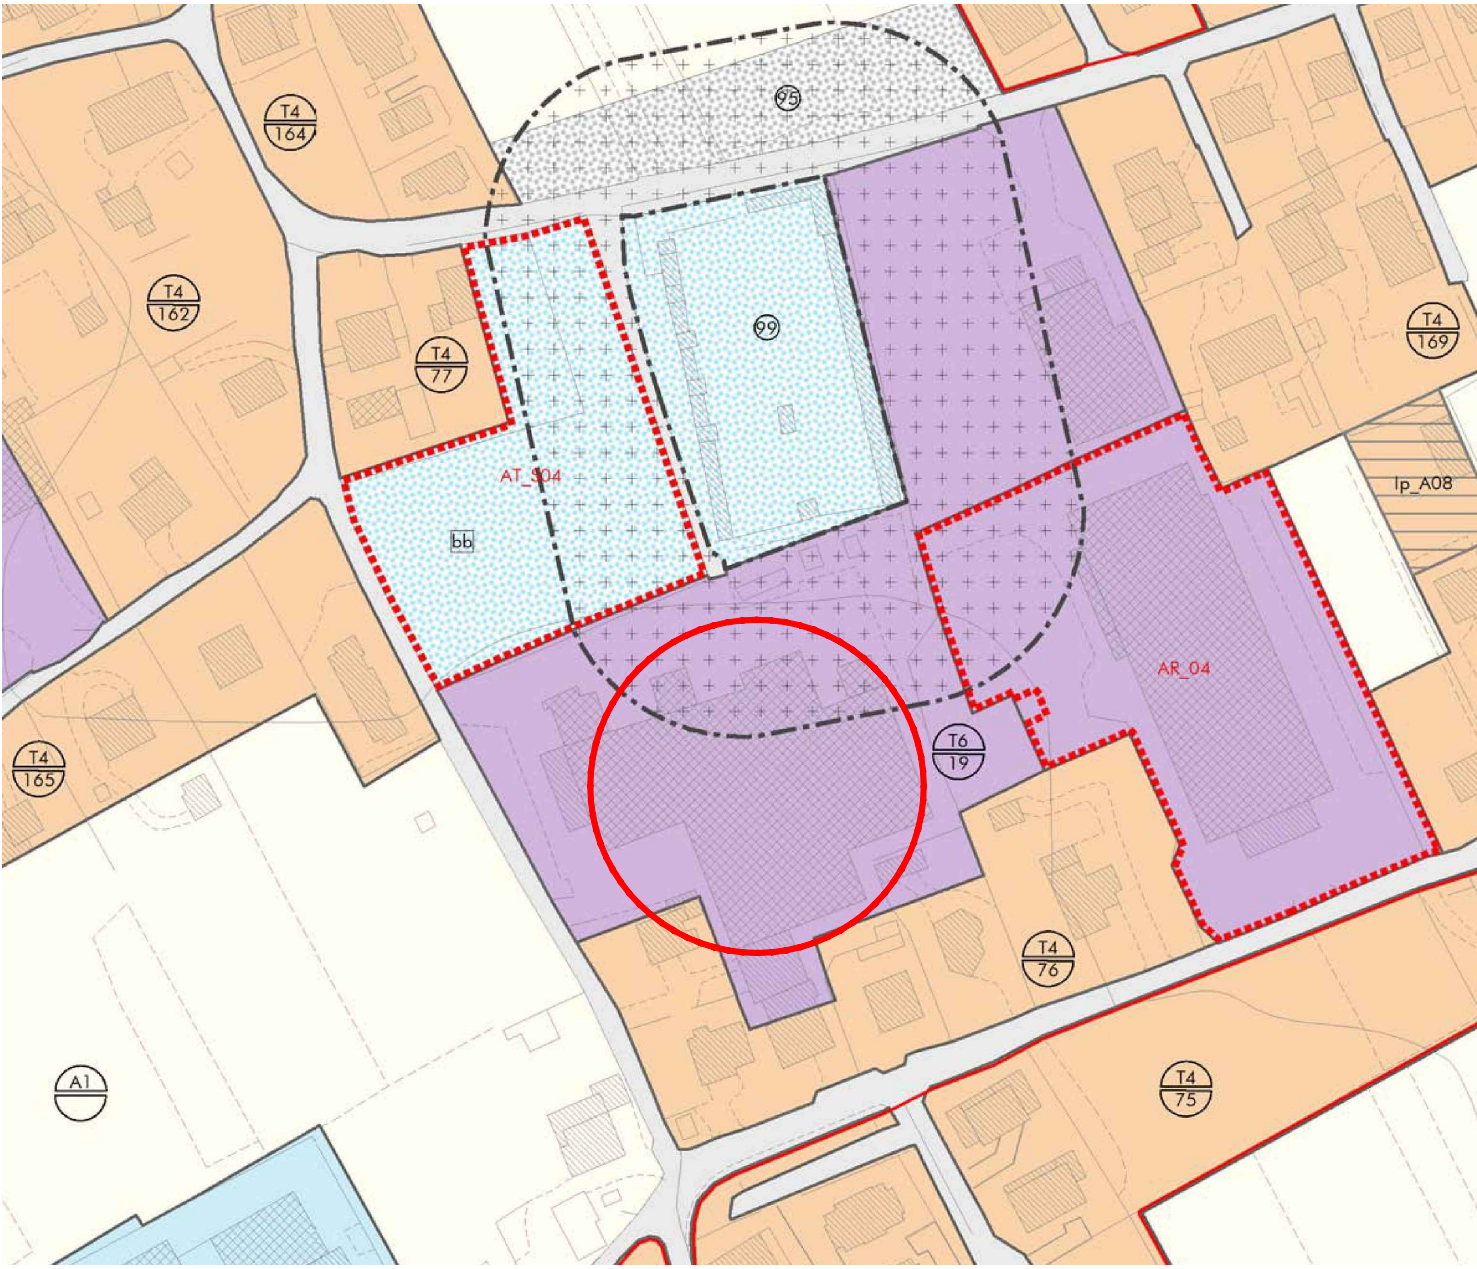


LEGENDA

DISCIPLINA DEL SUOLO

Territorio urbano

07 STRALCIO P.I. TAV. P02b INVARIANTI E FRAGILITA'
1:2.000

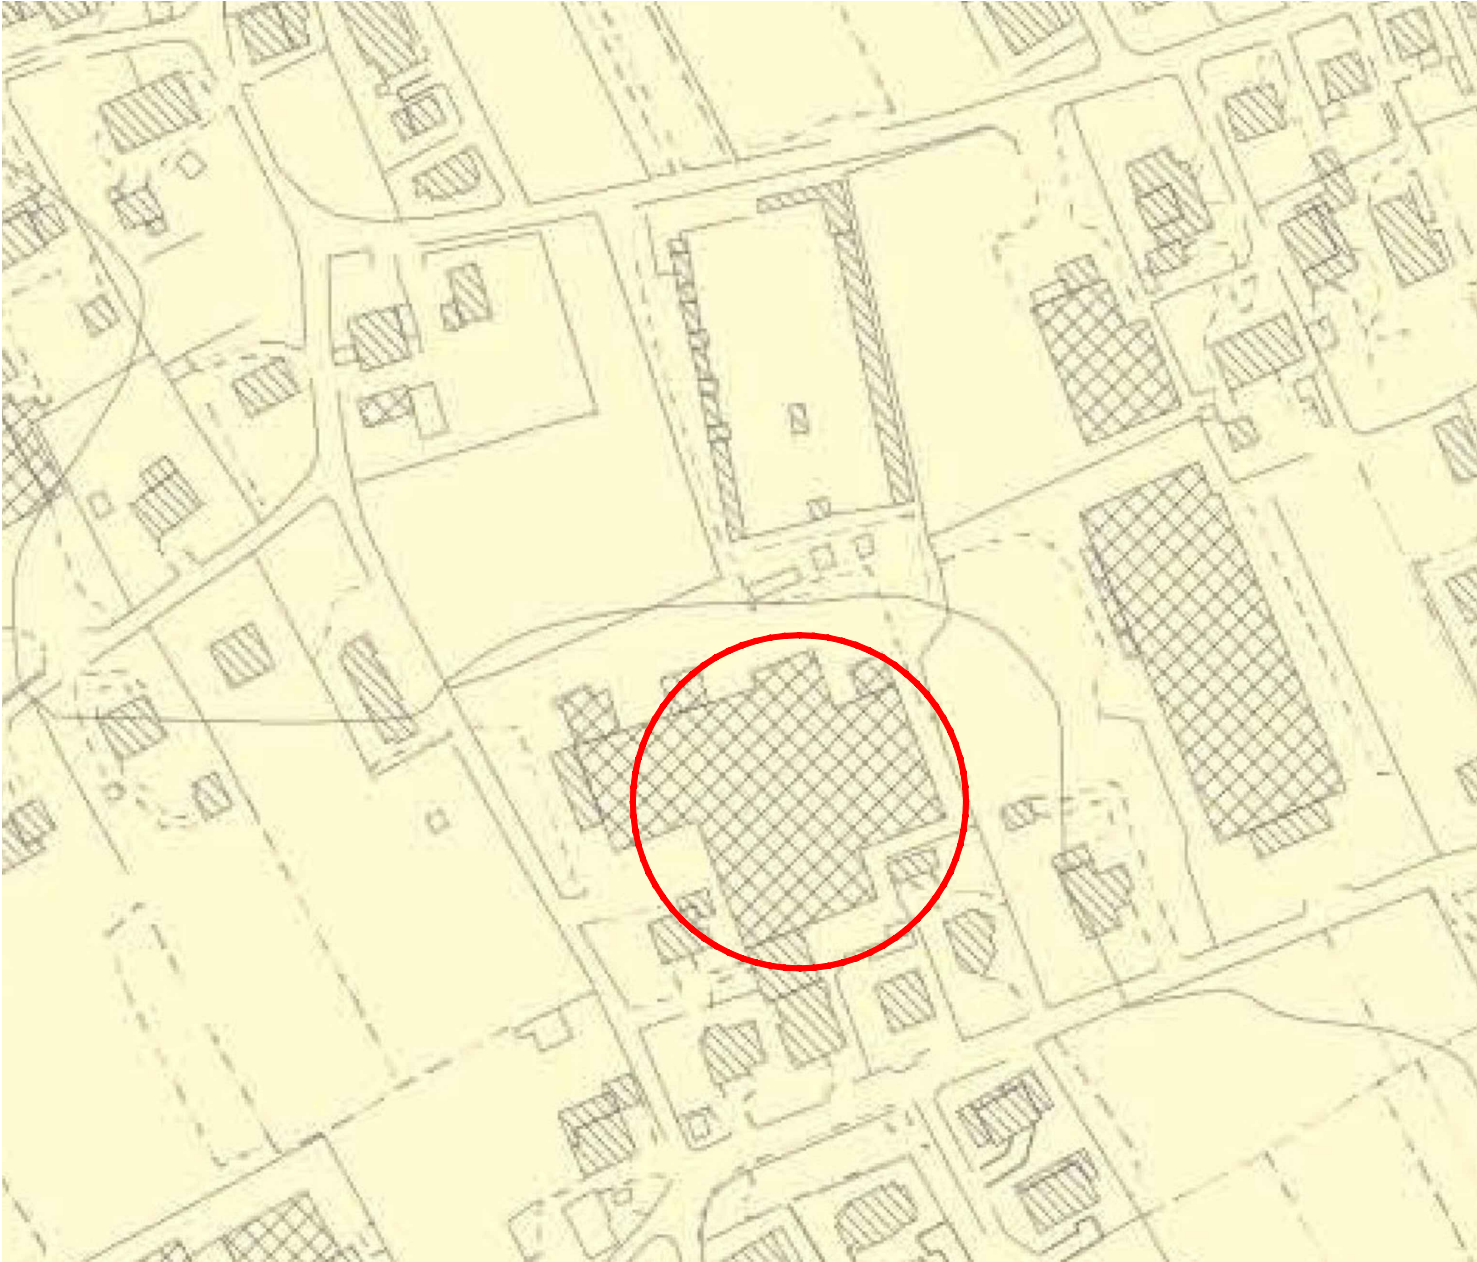

LEGENDA

Compatibilità geologica

N.T.O.

LEGENDA

DISCIPLINA DEL SUOLO

Territorio urbano

I parchi, le attrezzature per servizi

Vincoli e prescrizioni

ALTO TREVIGIANO SERVIZI s.p.a.
MONTEBELLUNA

RIQUALIFICAZIONE E ADEGUAMENTO SISMICO DEL POLO LOGISTICO DI A.T.S. IN VIA PIAVE 9 A FARRA DI SOLIGO (TV)

PROGETTO DI FATTIBILITÀ TECNICO ED ECONOMICA

INQUADRAMENTO URBANISTICO TERRITORIALE
ESTRATTO P.A.T., P.I., C.T.R., CATASTO

Elaborato

21L222-PD01-00.00

Formato

A1

Scala

1/2000 - 1/5000

00

27/09/2024

Emissione

REV

Data

Modifiche

PROGETTAZIONE ARCHITETTONICA, STRUTTURALE, IMPIANTI ELETTRICI E SPECIALI

21 INGEGNERIA SRL

Vale dei Mille, n.1/D
31100 - TREVISO (TV)
P.IVA / C.F. 05281770262
tel. 0422 210981
e-mail: info@21ingegneria.com
sito: www.21ingegneria.com

Commissa

IR2100100

Disegnato

-

Verificato

-

Approvato

-

QUESTO DOCUMENTO NON POTRA' ESSERE COPIATO, RIPRODOTTO O PUBBLICATO, IN TUTTO O IN PARTE, SENZA IL CONSENSO SCRITTO DELLA SOCIETA' ATIS (L. 22/04/01, N. 633 - art. 2575 e segg. C.C.)