



01 PROSPETTO NORD
1:100

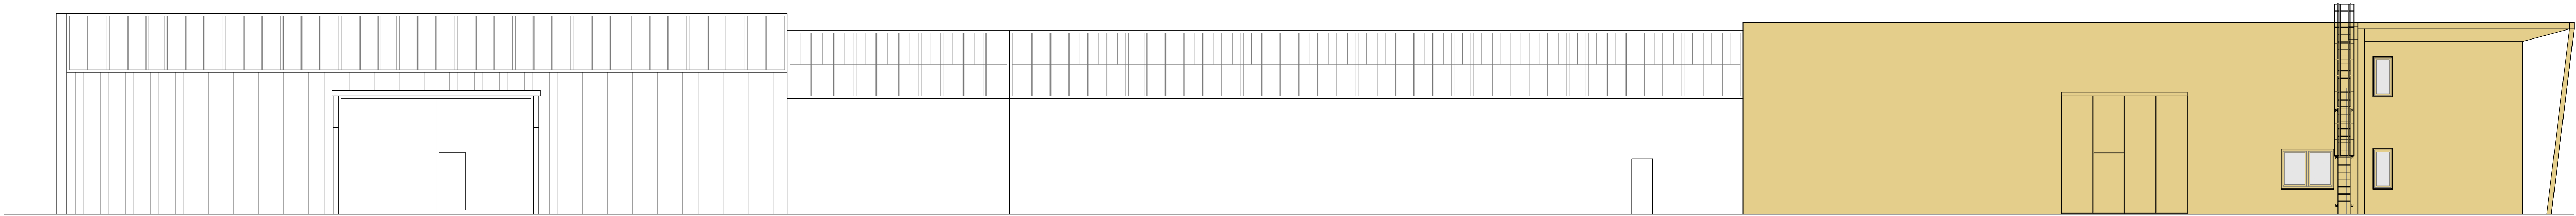


02 PROSPETTO SUD
1:100

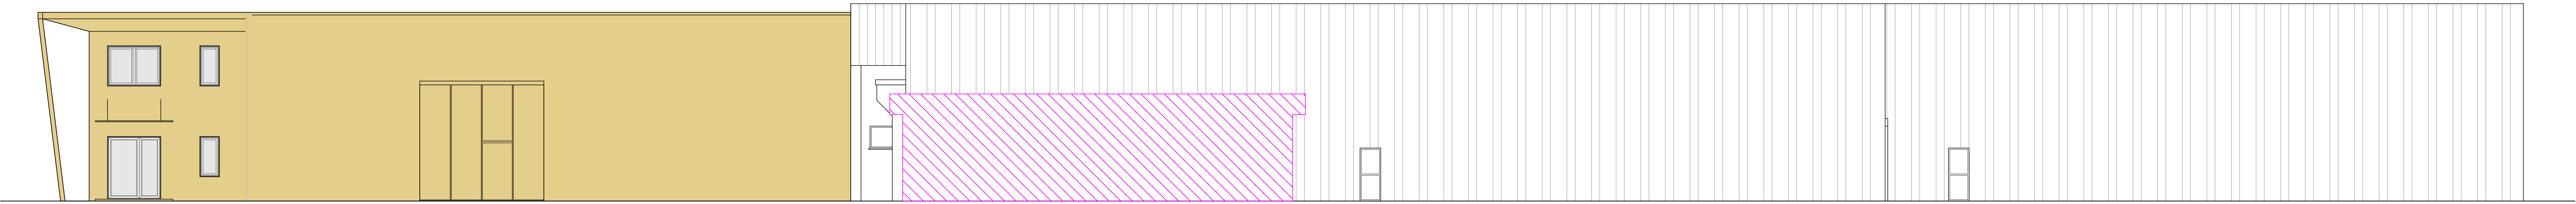


03 PROSPETTO OVEST
1:100




04 PROSPETTO EST
1:100

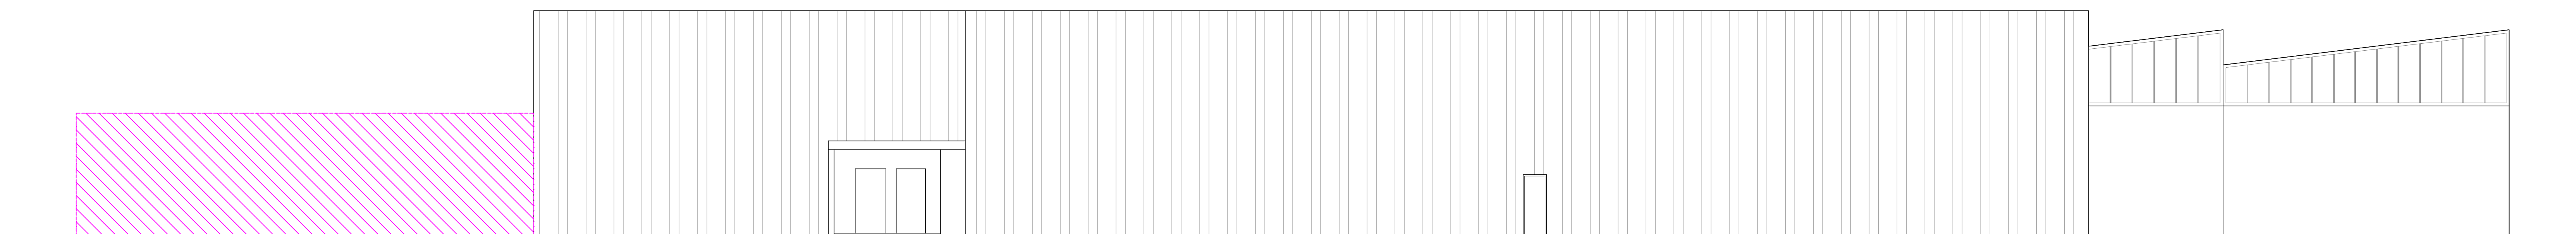


05 SEZIONE A-A
1:100

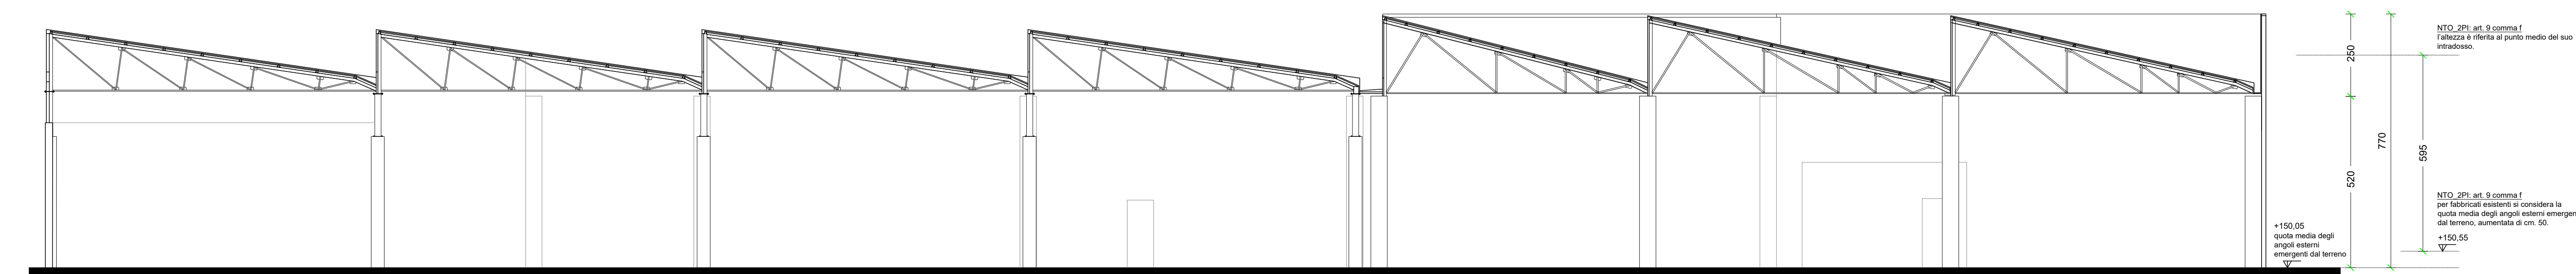

06 SEZIONE B-B
1:100

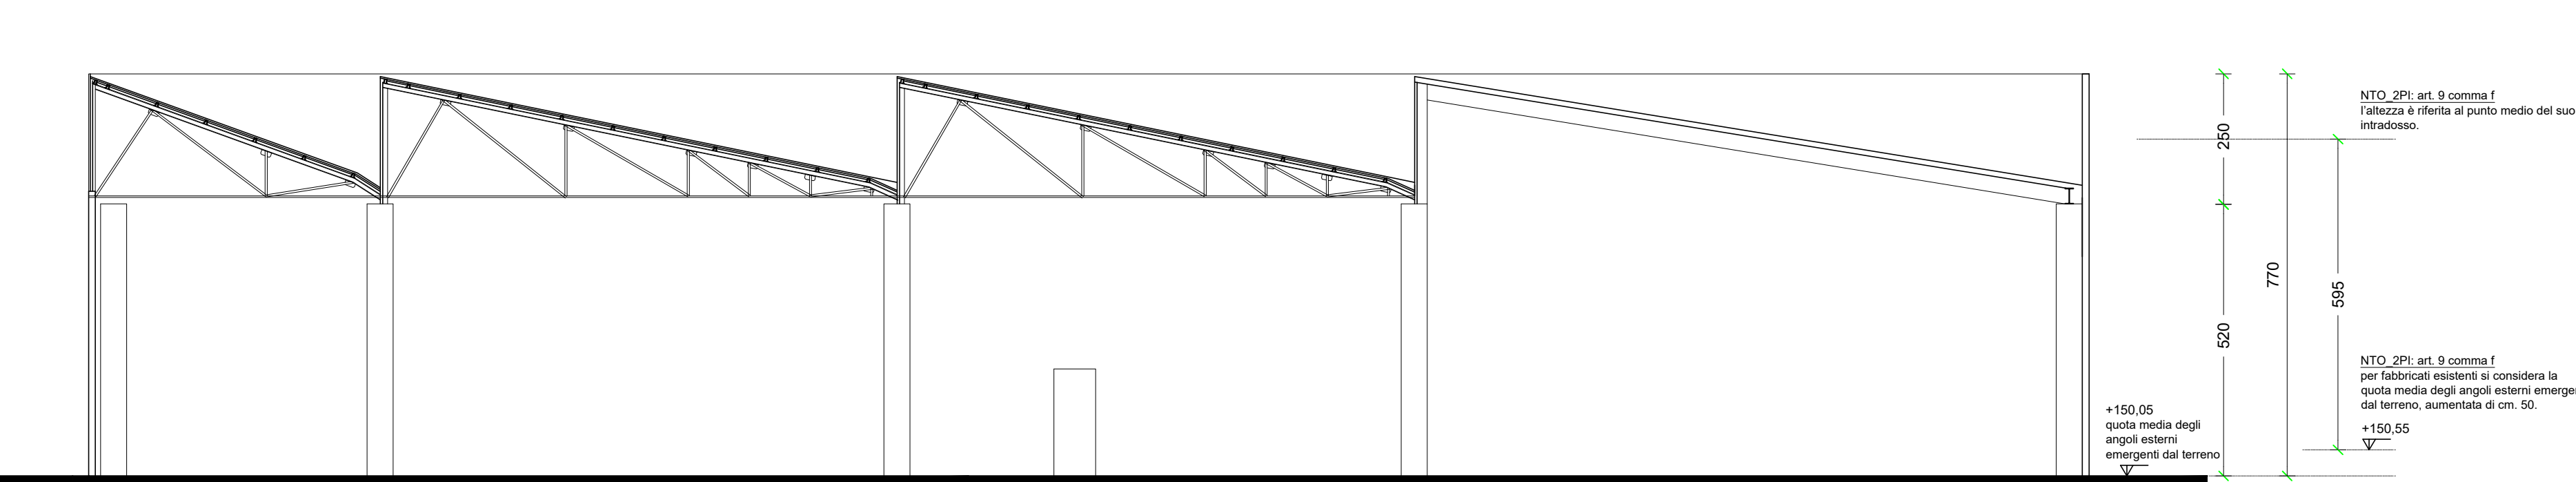


07 PIANTE DI RIFERIMENTO
1:500

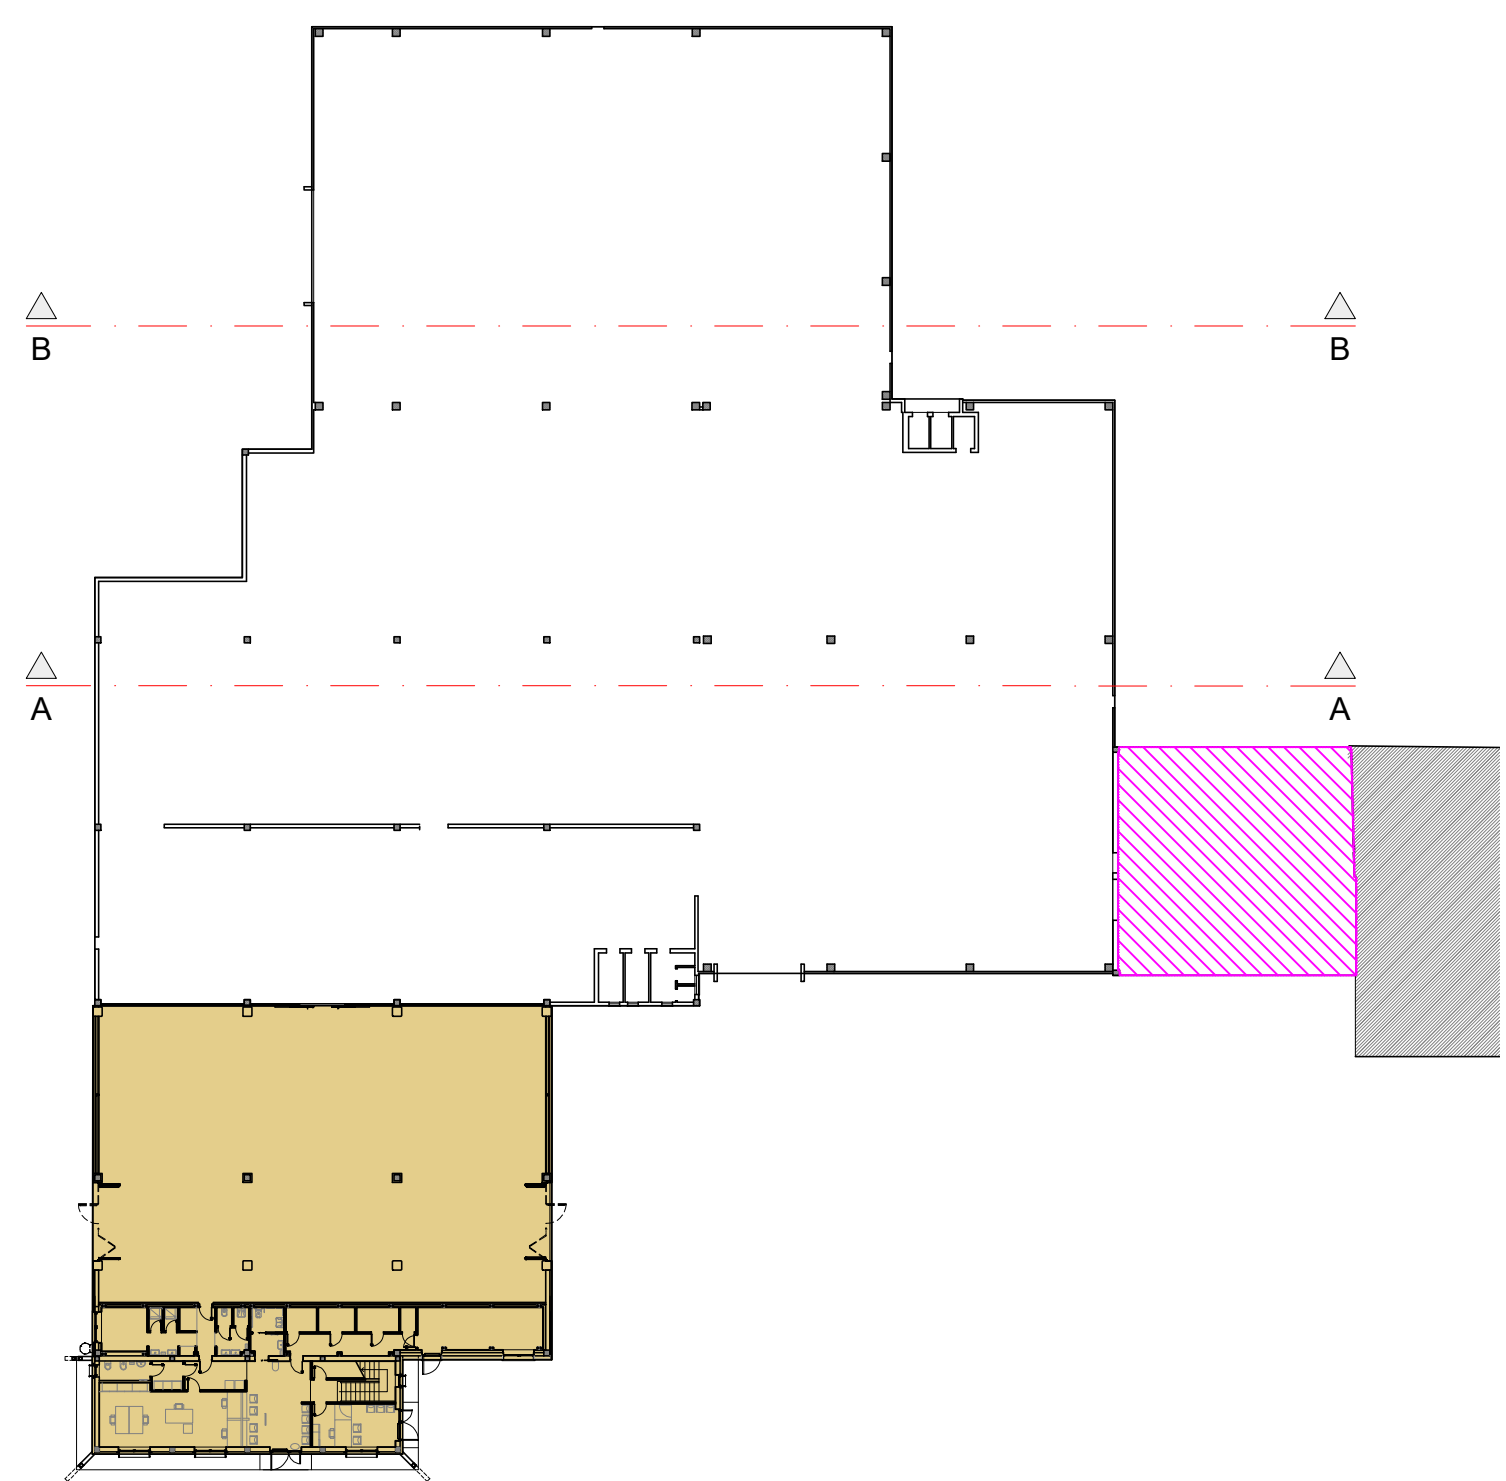

LEGENDA

- PORZIONE DI EDIFICIO IN CORSO DI RISTRUTTURAZIONE
- INGOMBRO DEL FABBRICATO DEMOLITO IN FASE PRECEDENTE

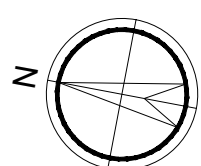

ALTO TREVIGIANO SERVIZI s.p.a.
MONTEBELLUNA



RIQUALIFICAZIONE E ADEGUAMENTO SISMICO DEL POLO
LOGISTICO DI A.T.S. IN VIA PIAVE 9 A FARRA DI SOLIGO (TV)

PROGETTO DI FATTIBILITÀ TECNICO ED ECONOMICA

PROSPETTI E SEZIONI
STATO DI FATTO

Elaborato	21L222-PD05-00.01	Formato	A0+	Scala	1/100
-----------	-------------------	---------	-----	-------	-------

01	04/10/2024	Revisione generale
00	27/09/2024	Emissione
REV	Data	Modifiche

PROGETTAZIONE ARCHITETTONICA, STRUTTURALE, IMPIANTI ELETTRICI E SPECIALI					
21 INGEGNERIA SRL	Viale del Mito, n. 110 31100 - TREVISO (TV) P.IVA (C.F.) 02081770262 Tel. 0422 210881 Email: info@21ingegneria.com Web: www.21ingegneria.com				

Commissa	IR2100100	Disegnato	-	Verificato	-	Approvato	-
----------	-----------	-----------	---	------------	---	-----------	---