




01 PROSPETTO NORD
1:100

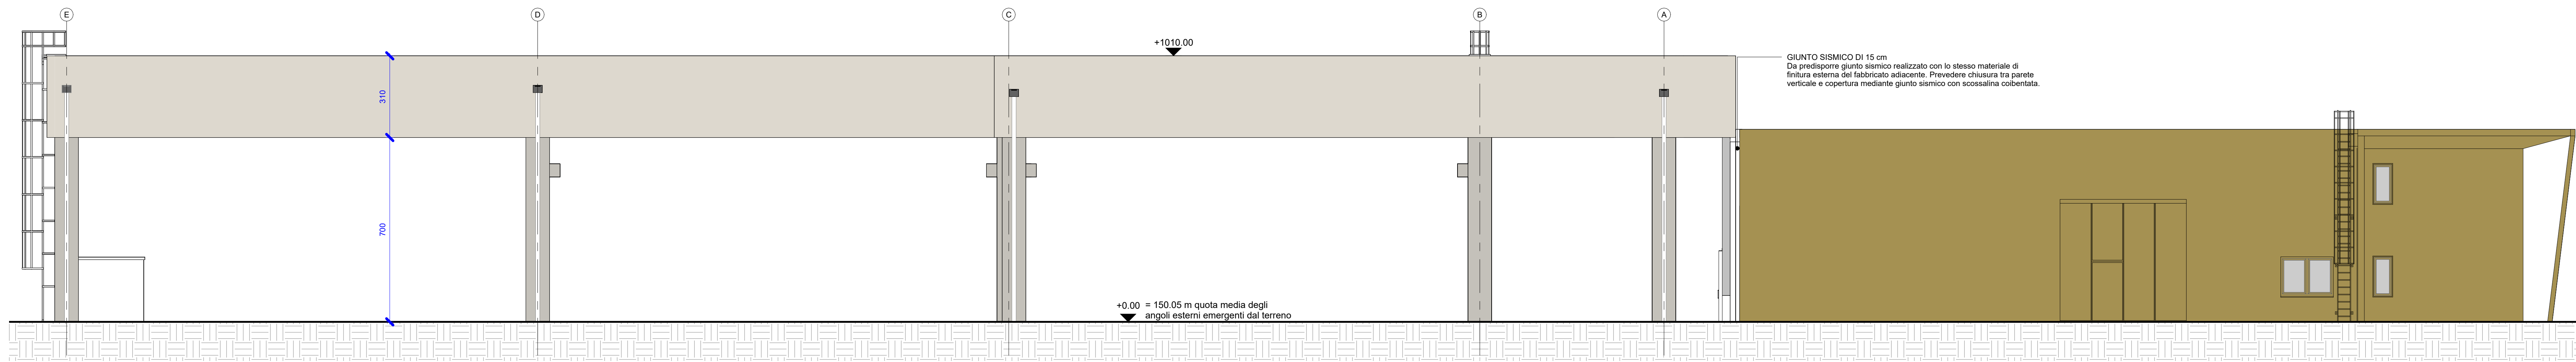


02 PROSPETTO SUD
1:100

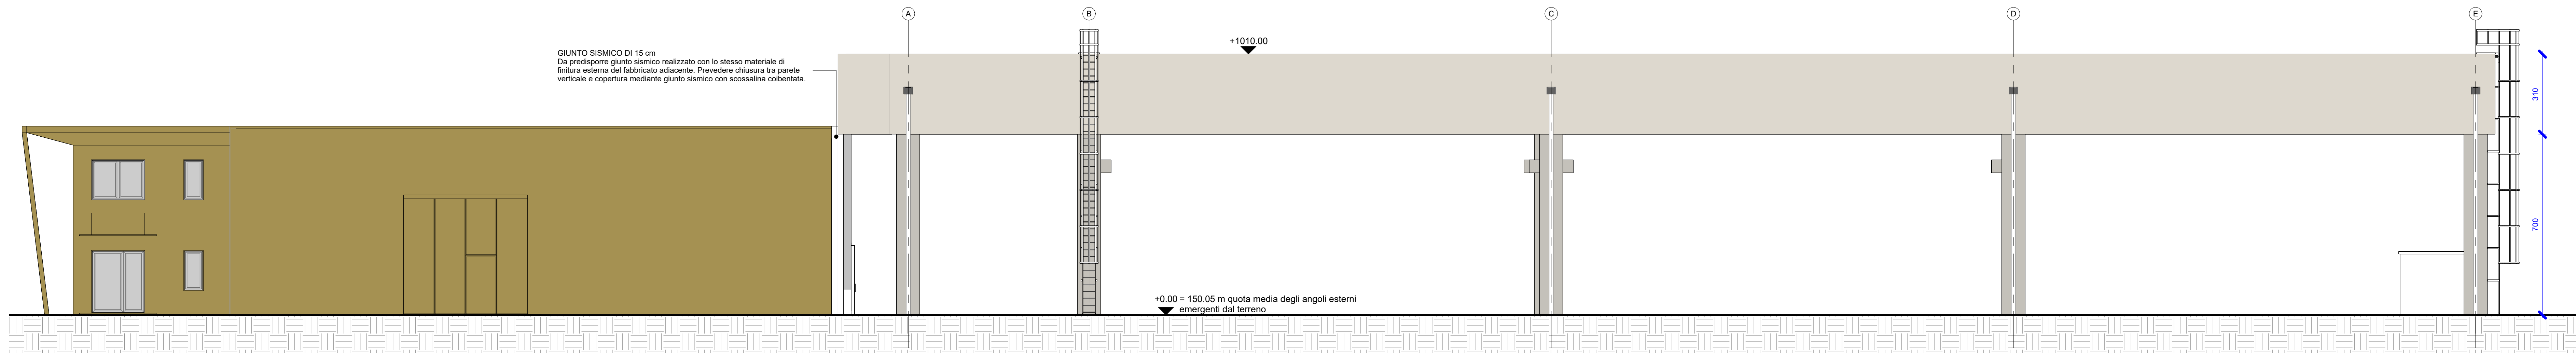


03 PROSPETTO EST
1:100

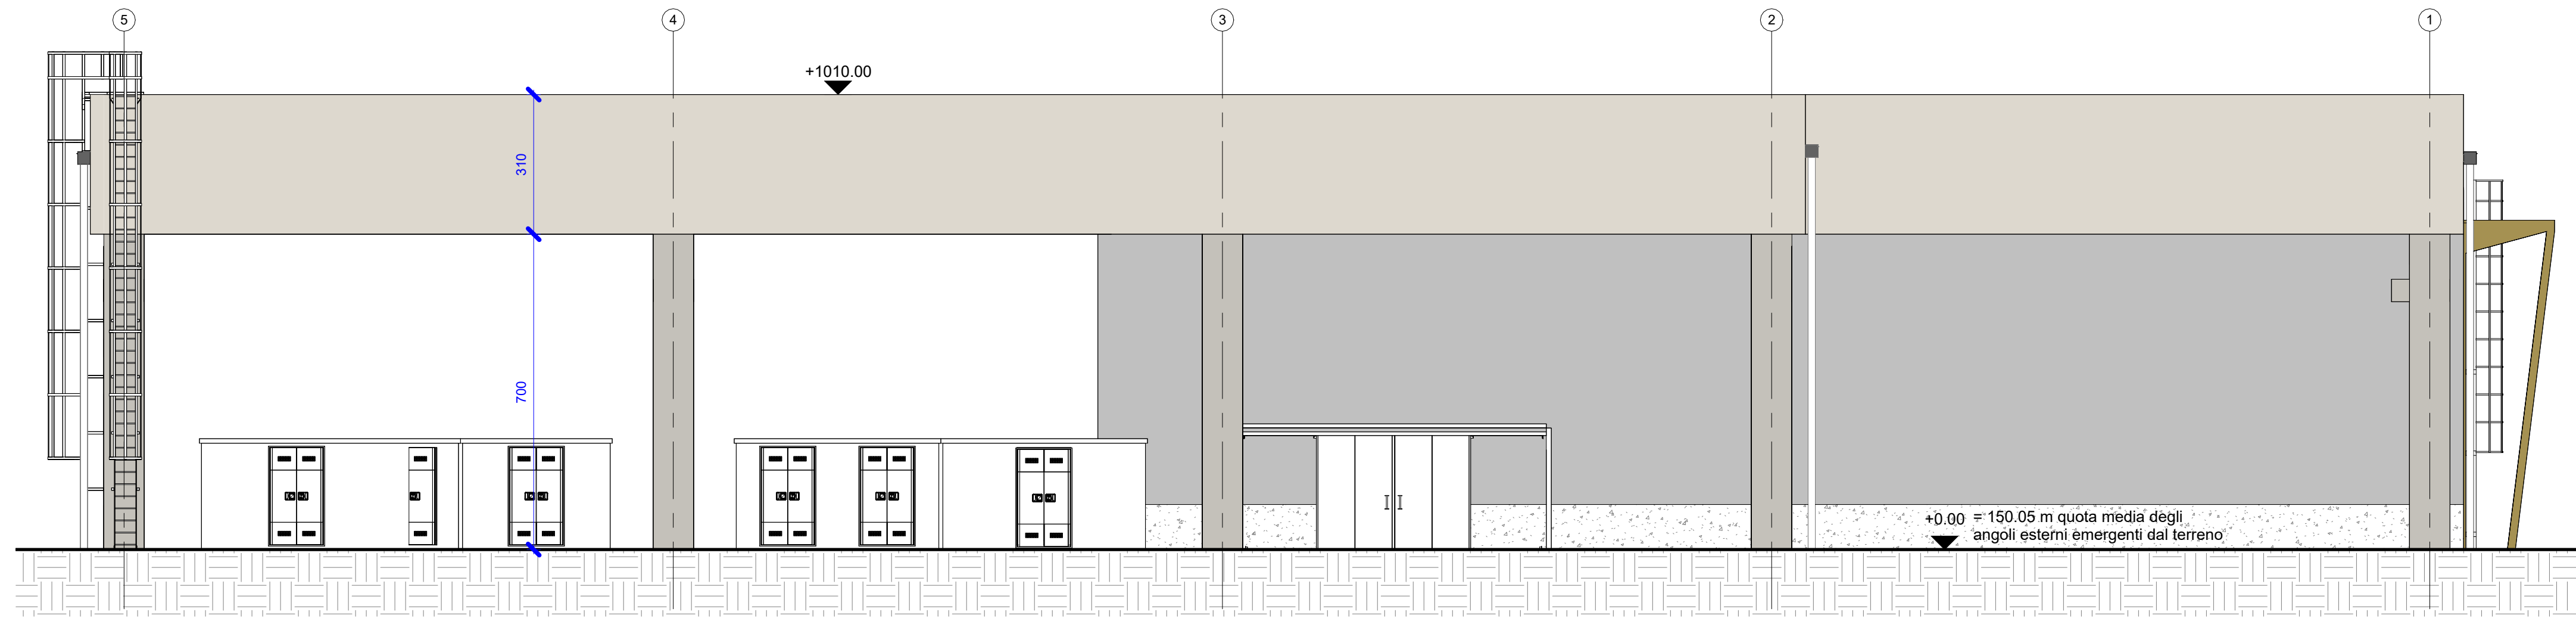


04 PROSPETTO OVEST
1:100

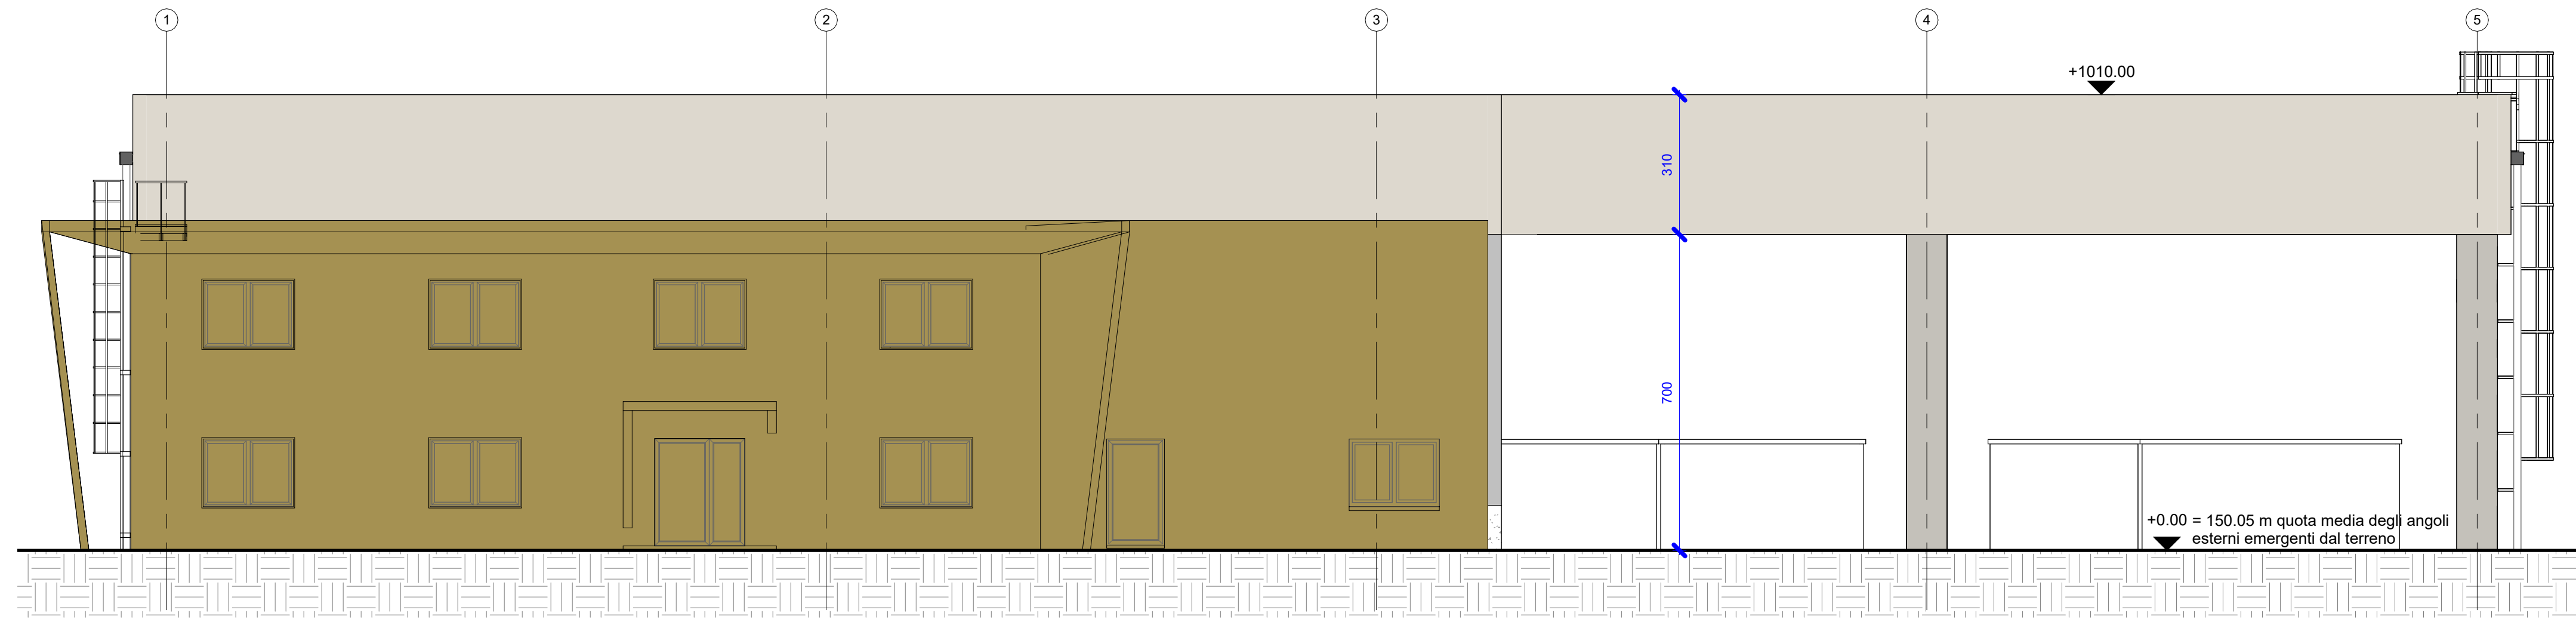


05 SEZIONE C-C
1:100

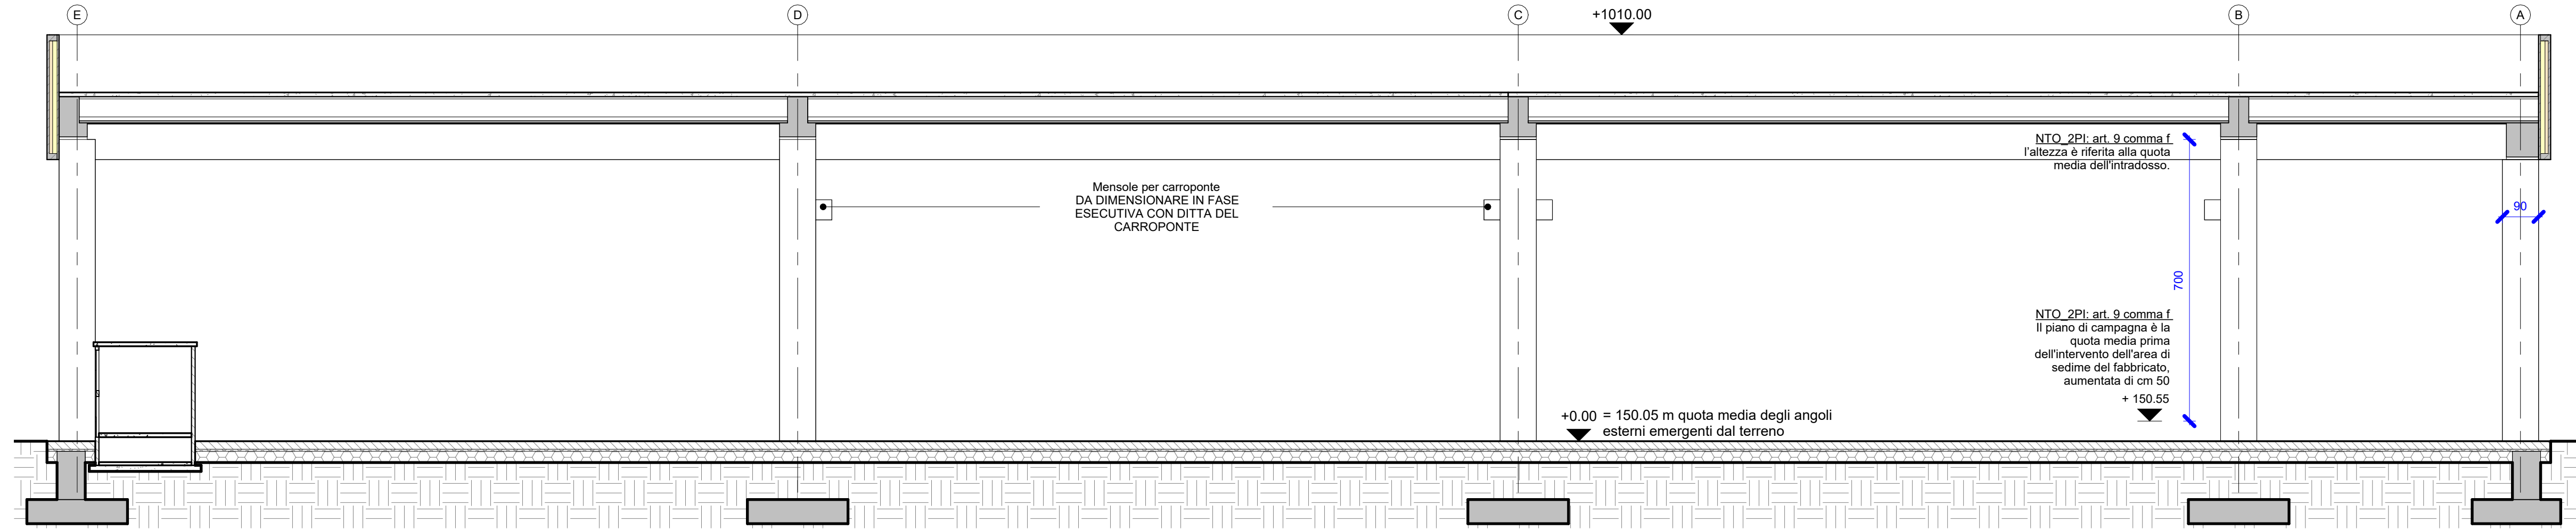


06 SEZIONE D-D
1:100

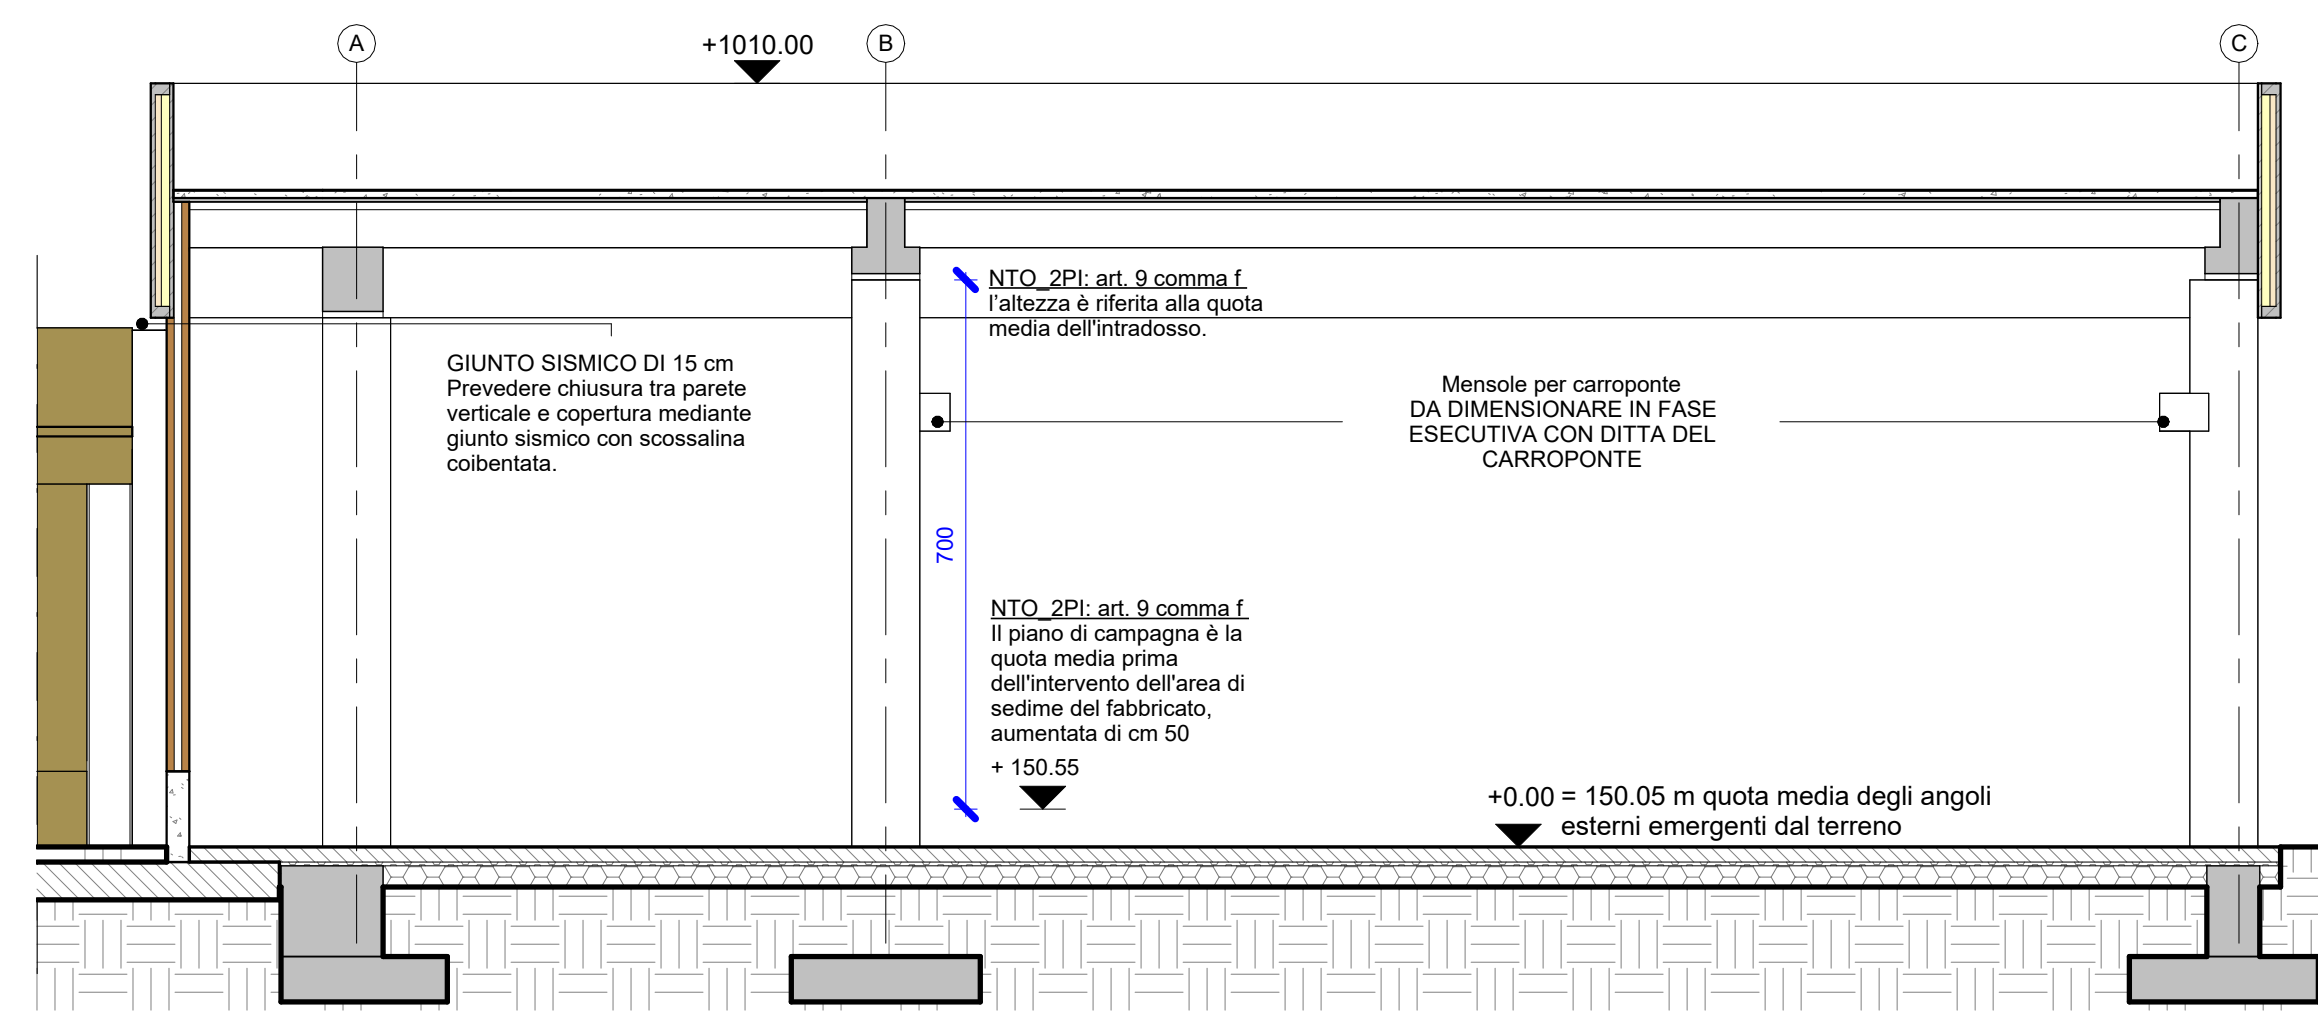


07 SEZIONE E-E
1:100

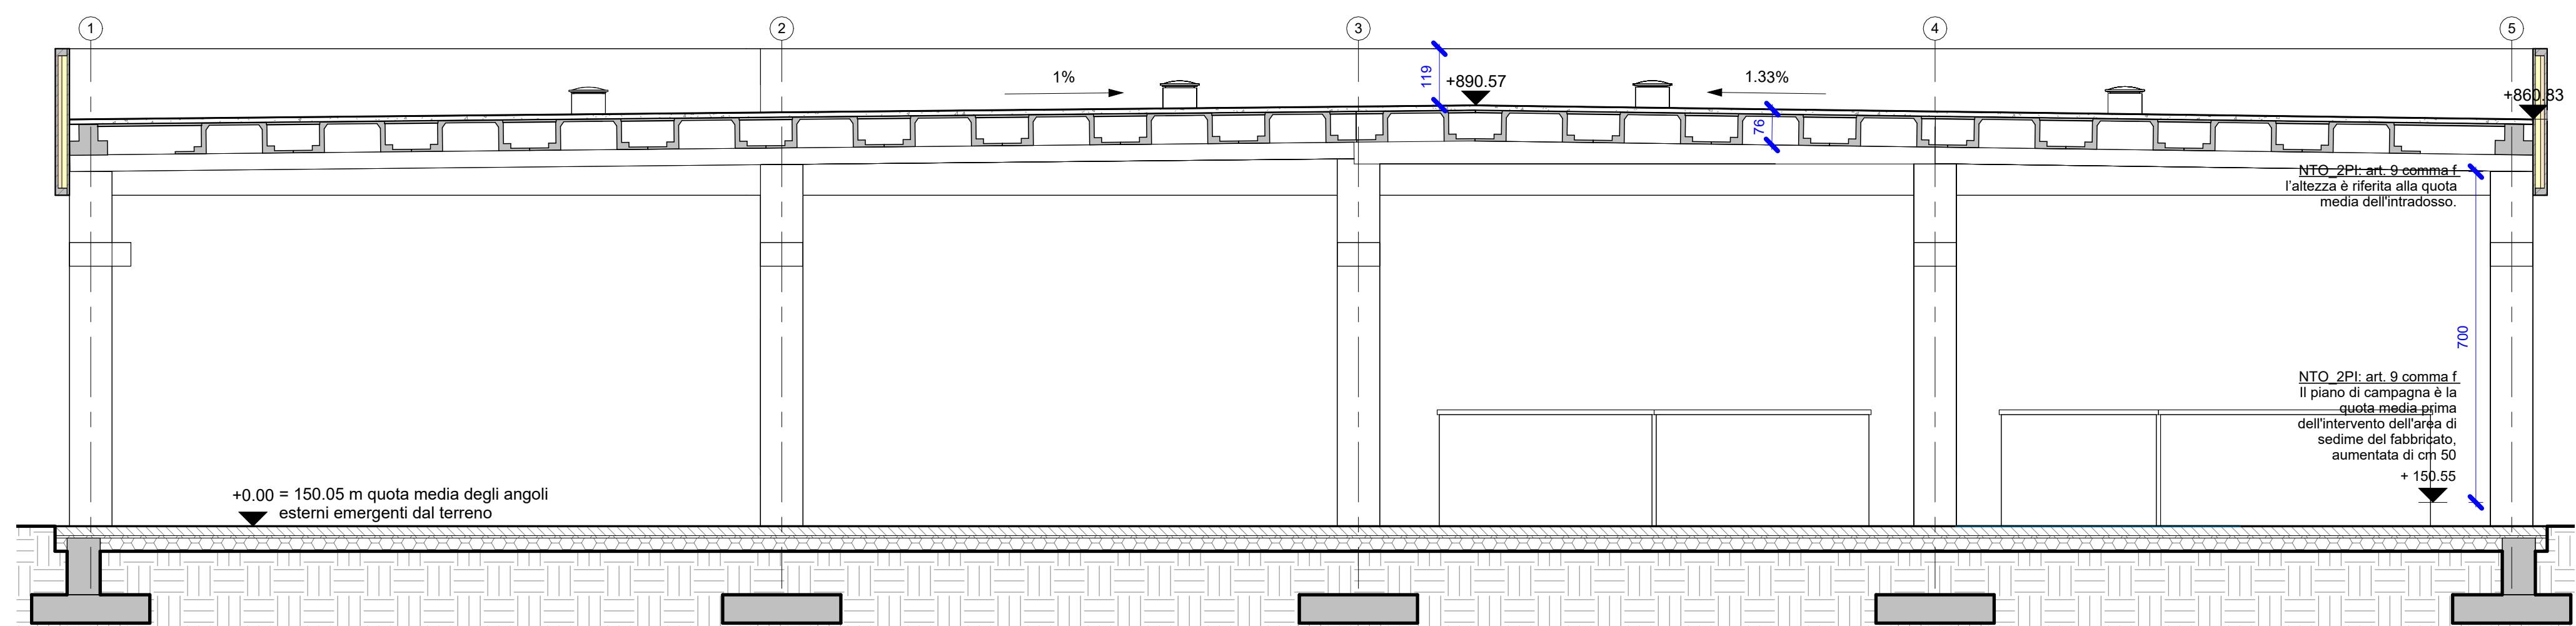

08 SEZIONE F-F
1:100

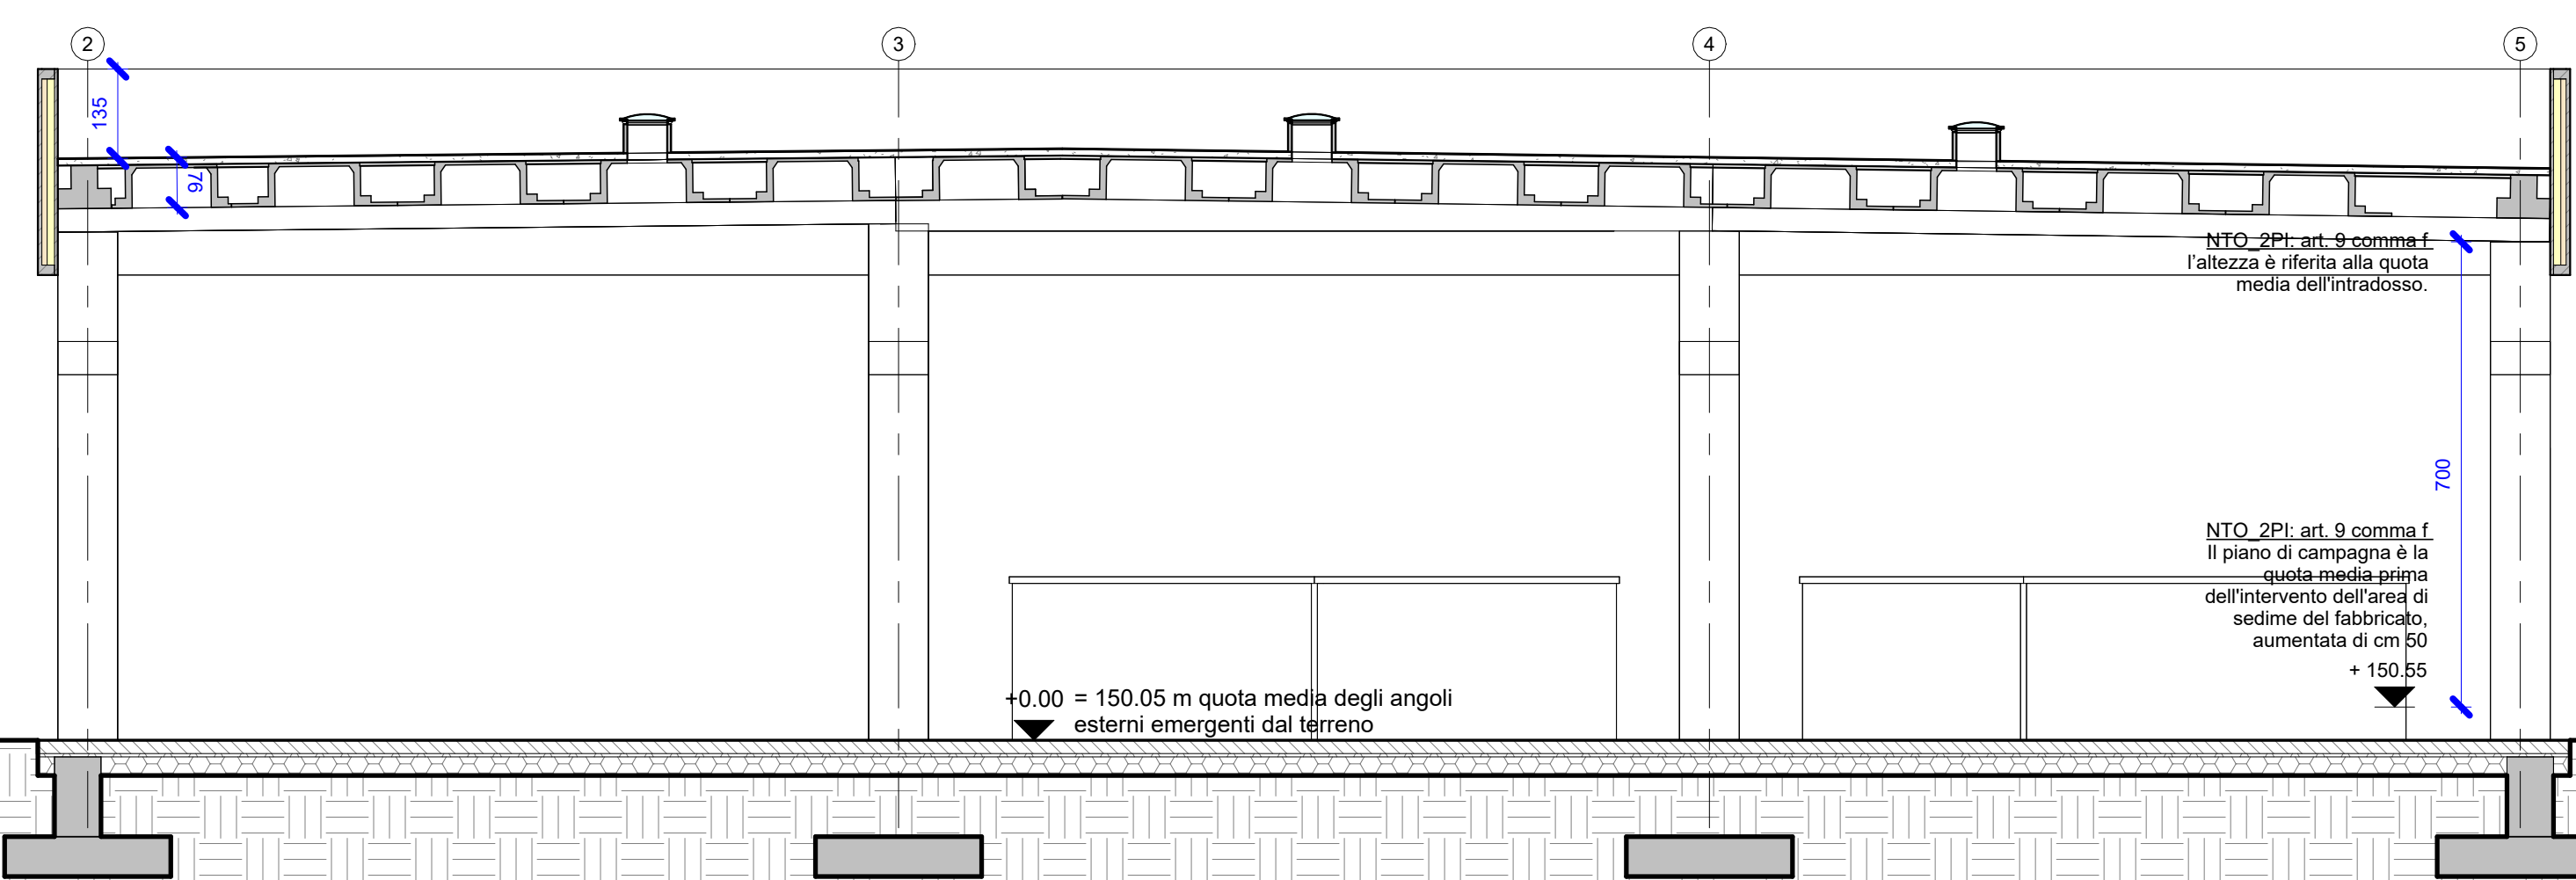

09 PIANTE DI RIFERIMENTO
1:500

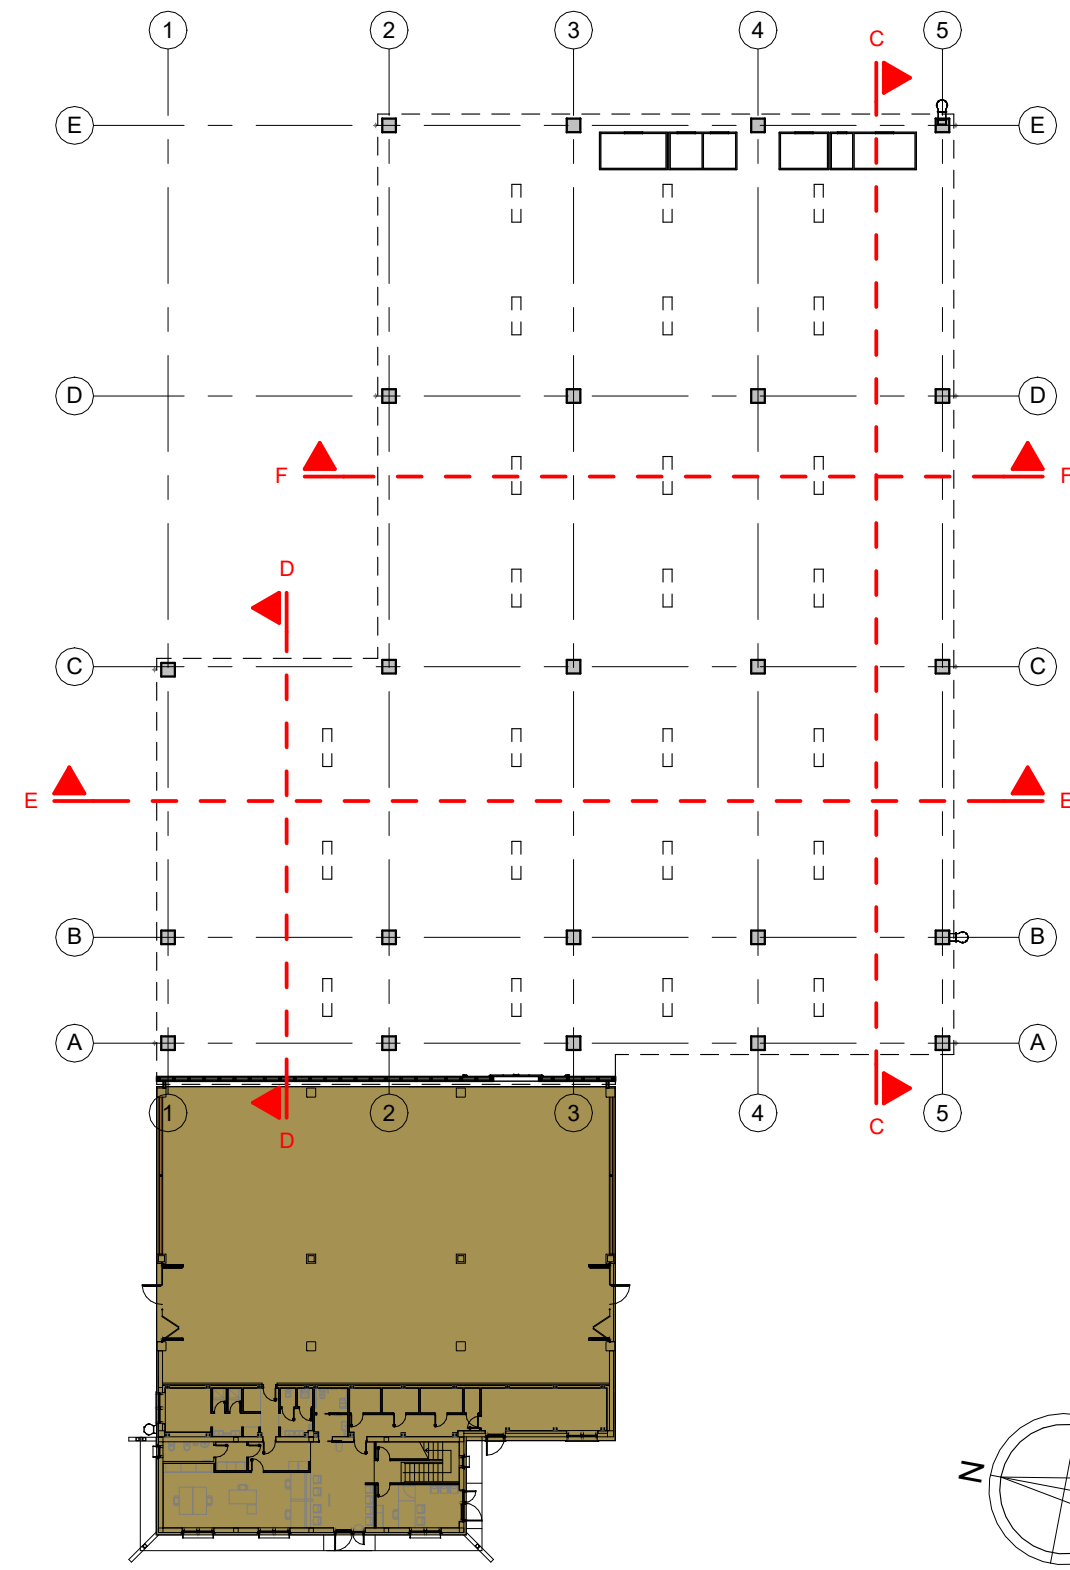

LEGENDA

PORZIONE DI EDIFICIO IN CORSO DI RISTRUTTURAZIONE

NOTA: VANNO PREDISPOSTI DISSUATORI PER VOLATILI IN CORRISPONDENZA DELLE ALI DELLE TRAVI

RIQUALIFICAZIONE E ADEGUAMENTO SISMICO DEL POLO LOGISTICO DI A.T.S. IN VIA PIAVE 9 A FARRA DI SOLIGO (TV)

PROGETTO DI FATTIBILITÀ TECNICO ED ECONOMICA

PROSPETTI E SEZIONI
STATO DI PROGETTO

Elaborato	21L222-PD09-00.02	Formato	A0	Scala	Come indicato
00.02	12/11/2024	Modifica pacchetto copertura			
REV	Data	Modifiche			

PROGETTAZIONE ARCHITETTONICA, STRUTTURALE, IMPIANTI ELETTRICI E SPECIALI

21 INGEGNERIA SRL
Via del Mito, 110
31100 - TREVISO (TV)
P.IVA 07.528710002
tel. 0422-71881
email: info@21ingegneria.com
sito: www.21ingegneria.com

Commissa R2100100 Disegnato LB Verificato AG Approvato