





ORTOFOTO

- LEGENDA
- perimetro PUA di progetto
 - perimetro area di intervento fuori ambito PUA
 - perimetro area uffici esistenti stessa ditta

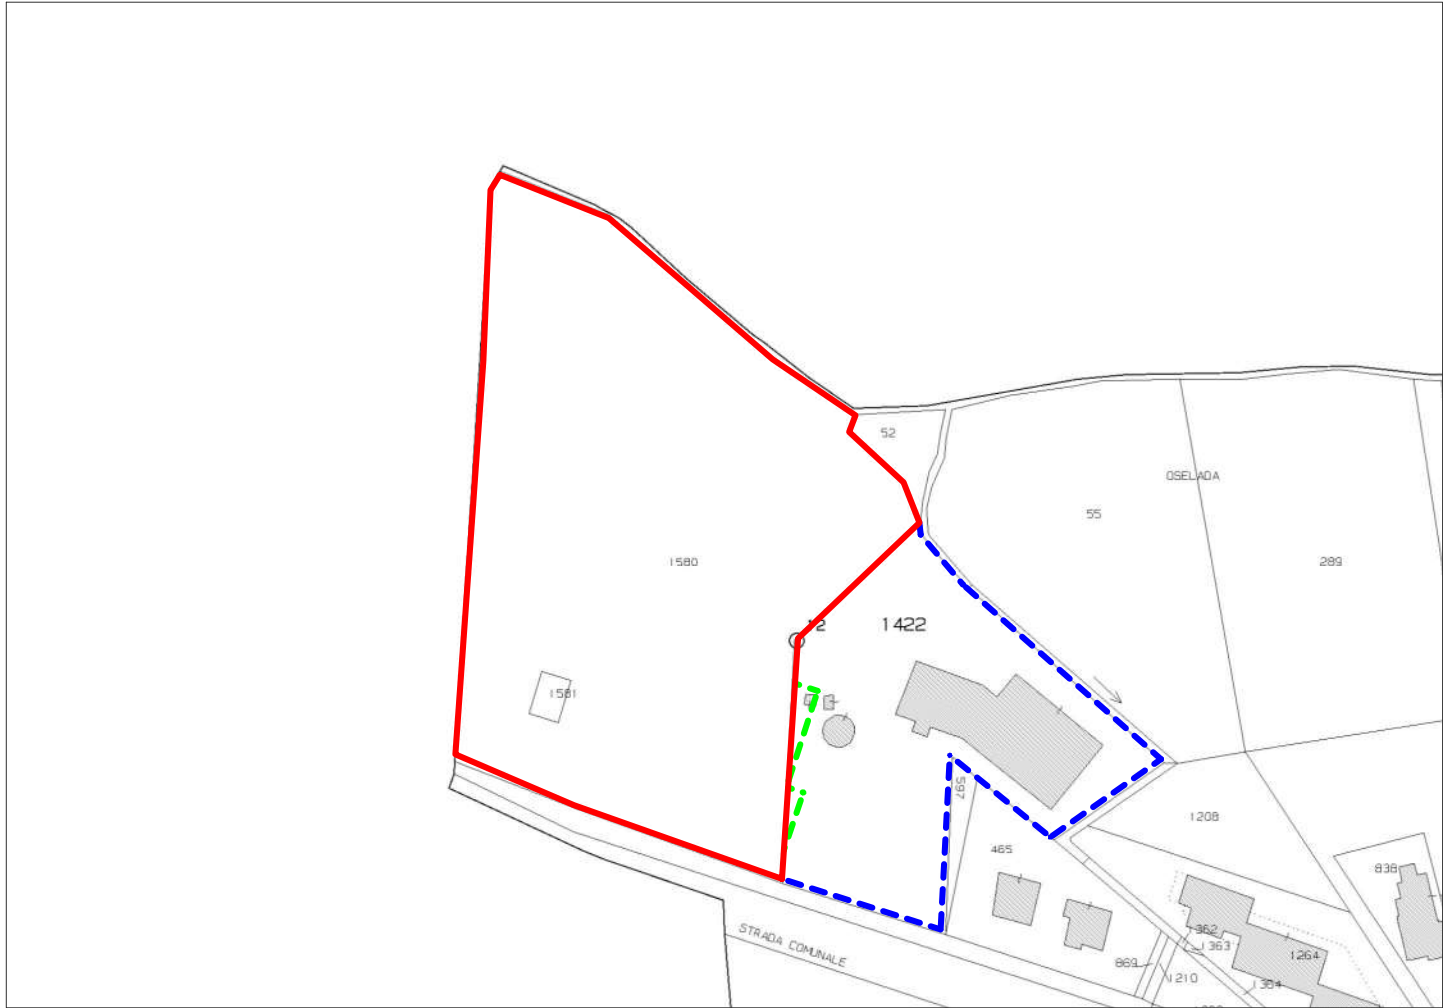


ESTRATTO DI MAPPA
1:2.000
Riese Pio X Fg 14, m.n. 50

- LEGENDA
- perimetro PUA di progetto
 - perimetro area di intervento fuori ambito PUA
 - perimetro area uffici esistenti stessa ditta

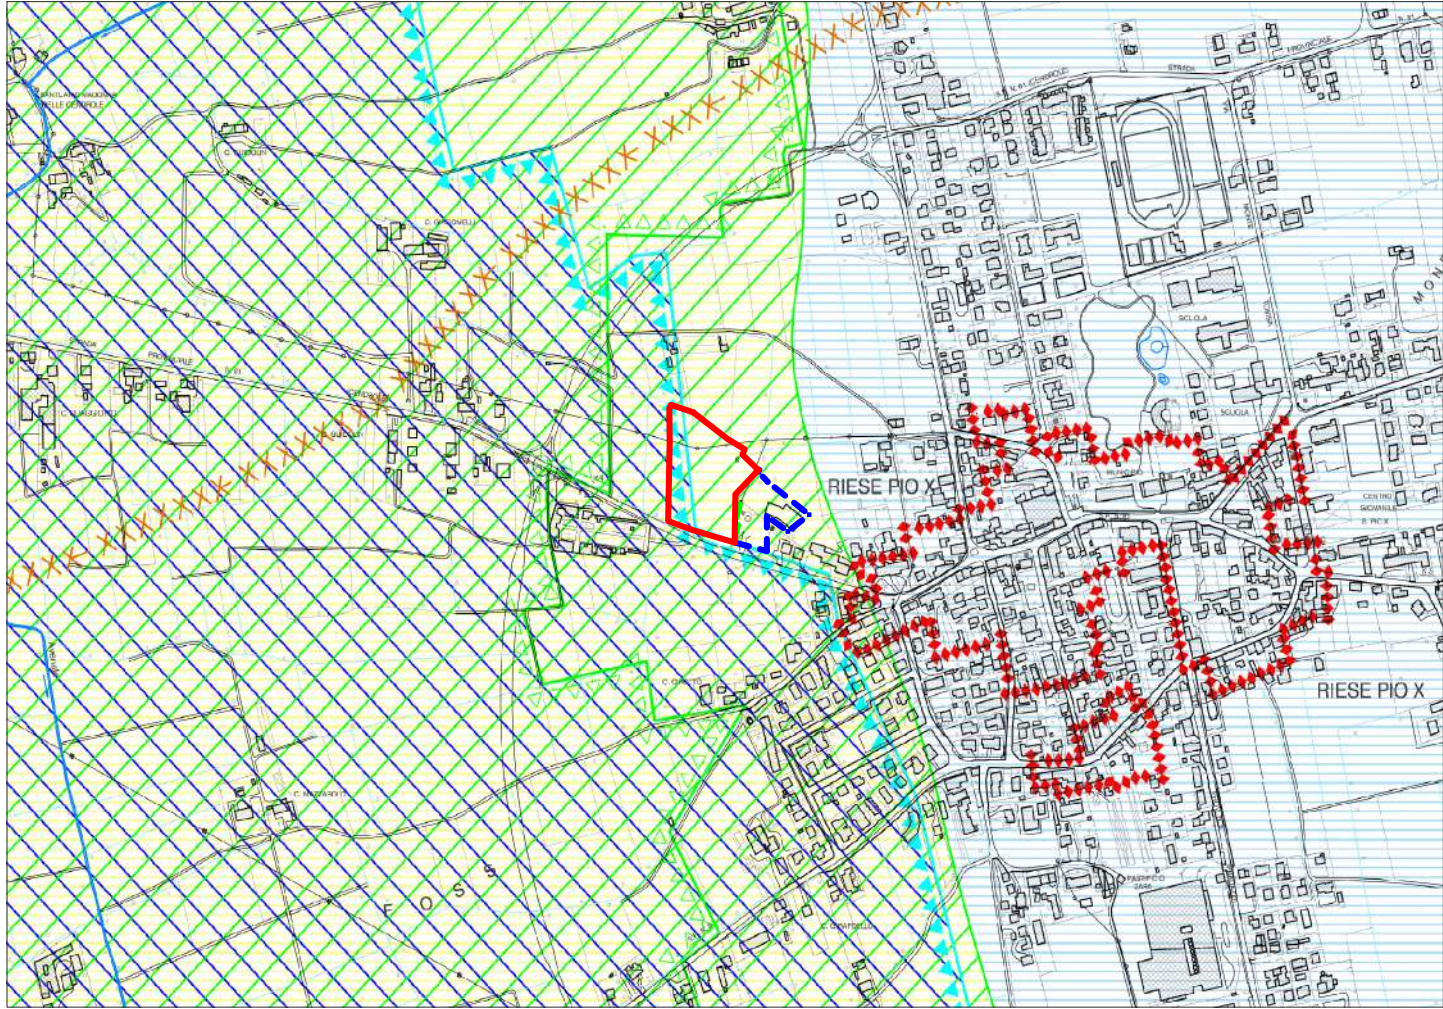


CARTA DELLE FRAGILITA' - P.A.T. COMUNE DI RIESE PIO X
1:10.000

- LEGENDA
- perimetro PUA di progetto
 - perimetro area di intervento fuori ambito PUA
 - perimetro area uffici esistenti stessa ditta
 - aree idonee a condizione di rischio idraulico - art. 6
 - aree idonee a condizione suscettibile di amplificazione sismica - art. 6
 - aree a rischio idraulico: rischio (tempo di ritorno 5 anni) - art. 7

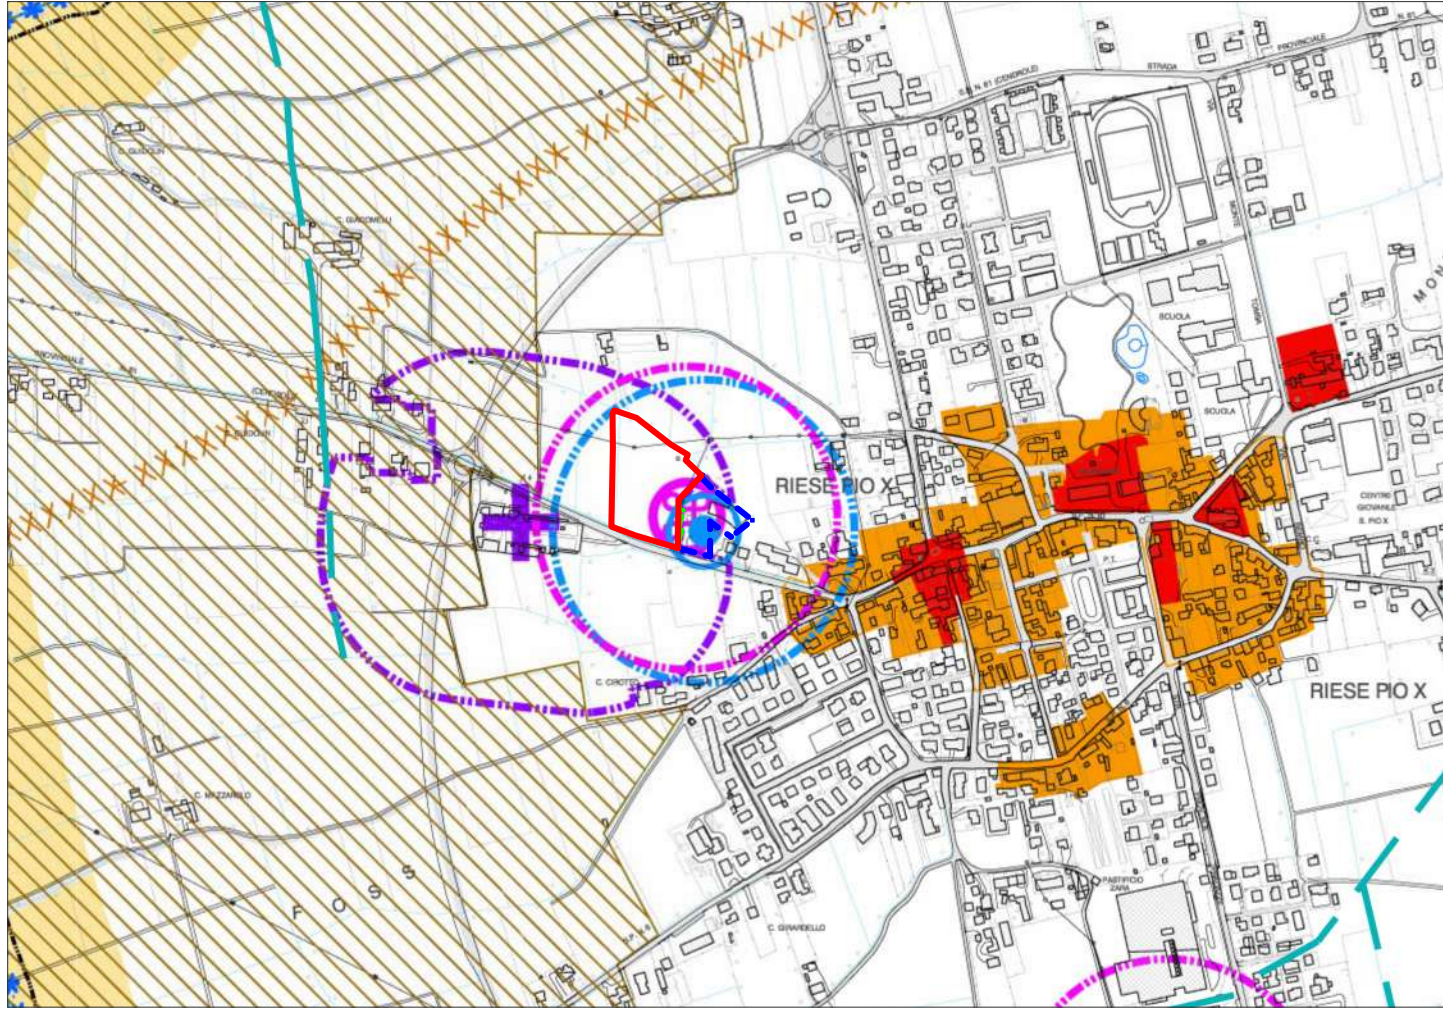

CARTA DEI VINCOLI E DELLA PIANIFICAZIONE TERRITORIALE
- P.A.T. COMUNE DI RIESE PIO X - 1:10.000


- LEGENDA
- perimetro PUA di progetto
 - perimetro area di intervento fuori ambito PUA
 - perimetro area uffici esistenti stessa ditta
 - pozzi di prelievo per uso potabile, idrotermale e idroproduttivo / fasce di rispetto - art. 4
 - cimiteri / fasce di rispetto - art. 4
 - impianti di comunicazione elettronica ad uso pubblico / fasce di rispetto - art. 4

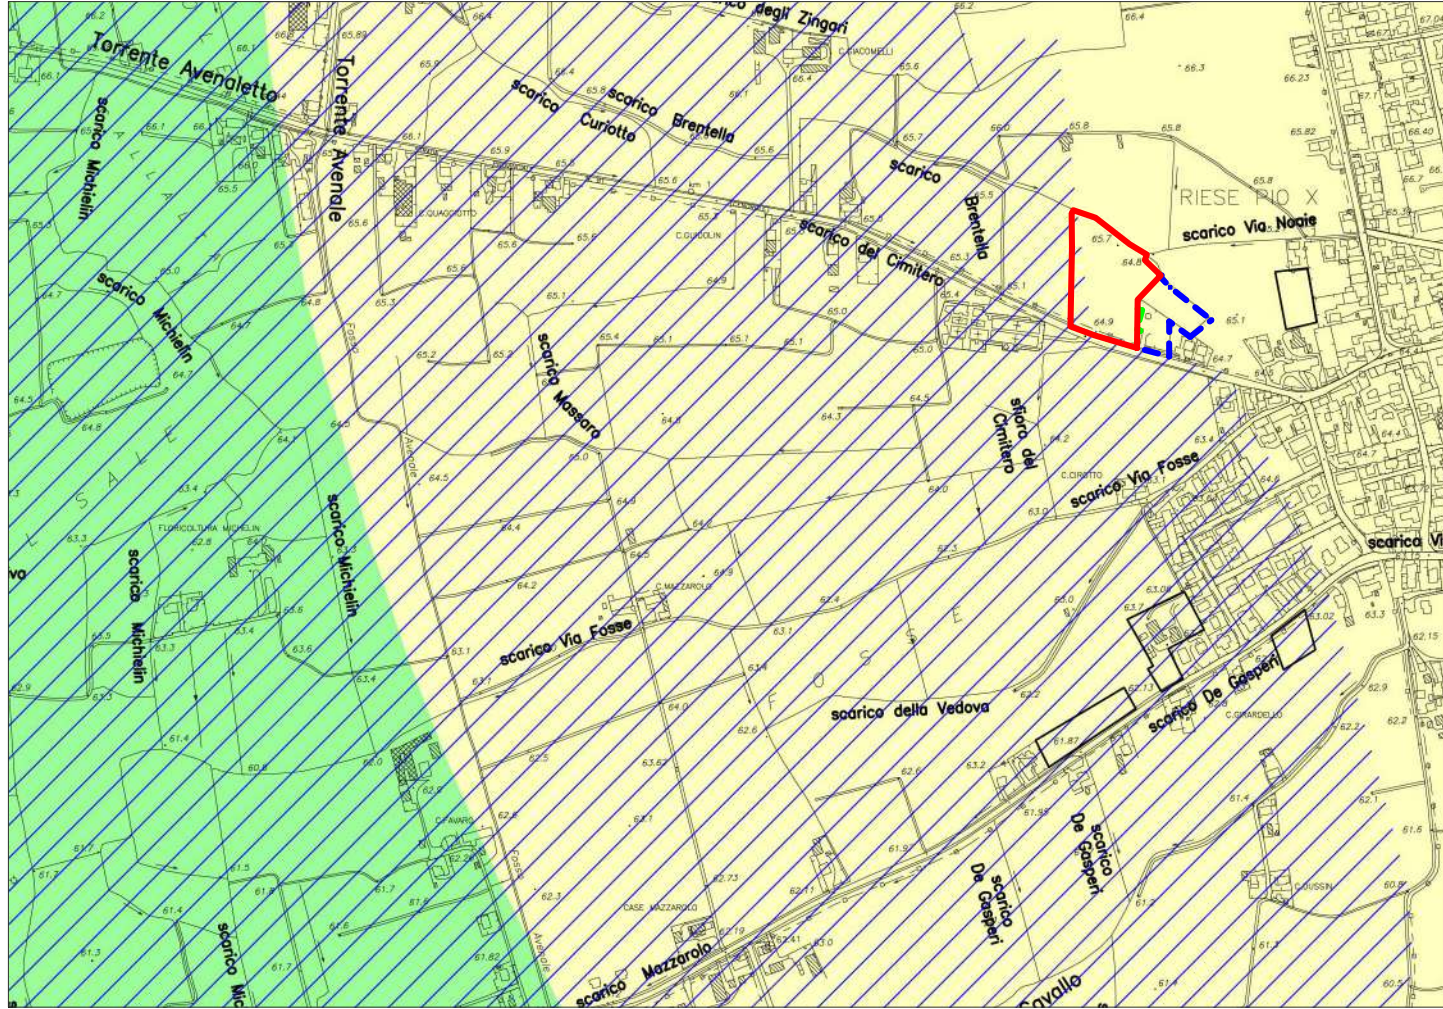

ALLEGATO 2 ALLA VALUTAZIONE DI COMPATIBILITA' IDRAULICA
- P.I. COMUNE DI RIESE PIO X - VAR. 1 - 1:10.000

- LEGENDA
- perimetro PUA di progetto
 - perimetro area di intervento fuori ambito PUA
 - perimetro area uffici esistenti stessa ditta
 - aree a moderato rischio idraulico
 - terreno permeabile

- LEGENDA
- perimetro PUA di progetto
 - perimetro area di intervento fuori ambito PUA
 - perimetro area uffici esistenti stessa ditta
 - perimetri ambiti territoriali omogenei
 - interesse comune - art. 38
 - attrezzature a parco gioco e sport e parcheggio - art. 39
 - rispetto cimiteriale 200m - art. 46
 - rispetto cimiteriale PRG - art. 46
 - impianti di comunicazione elettronica ad uso pubblico - art. 48

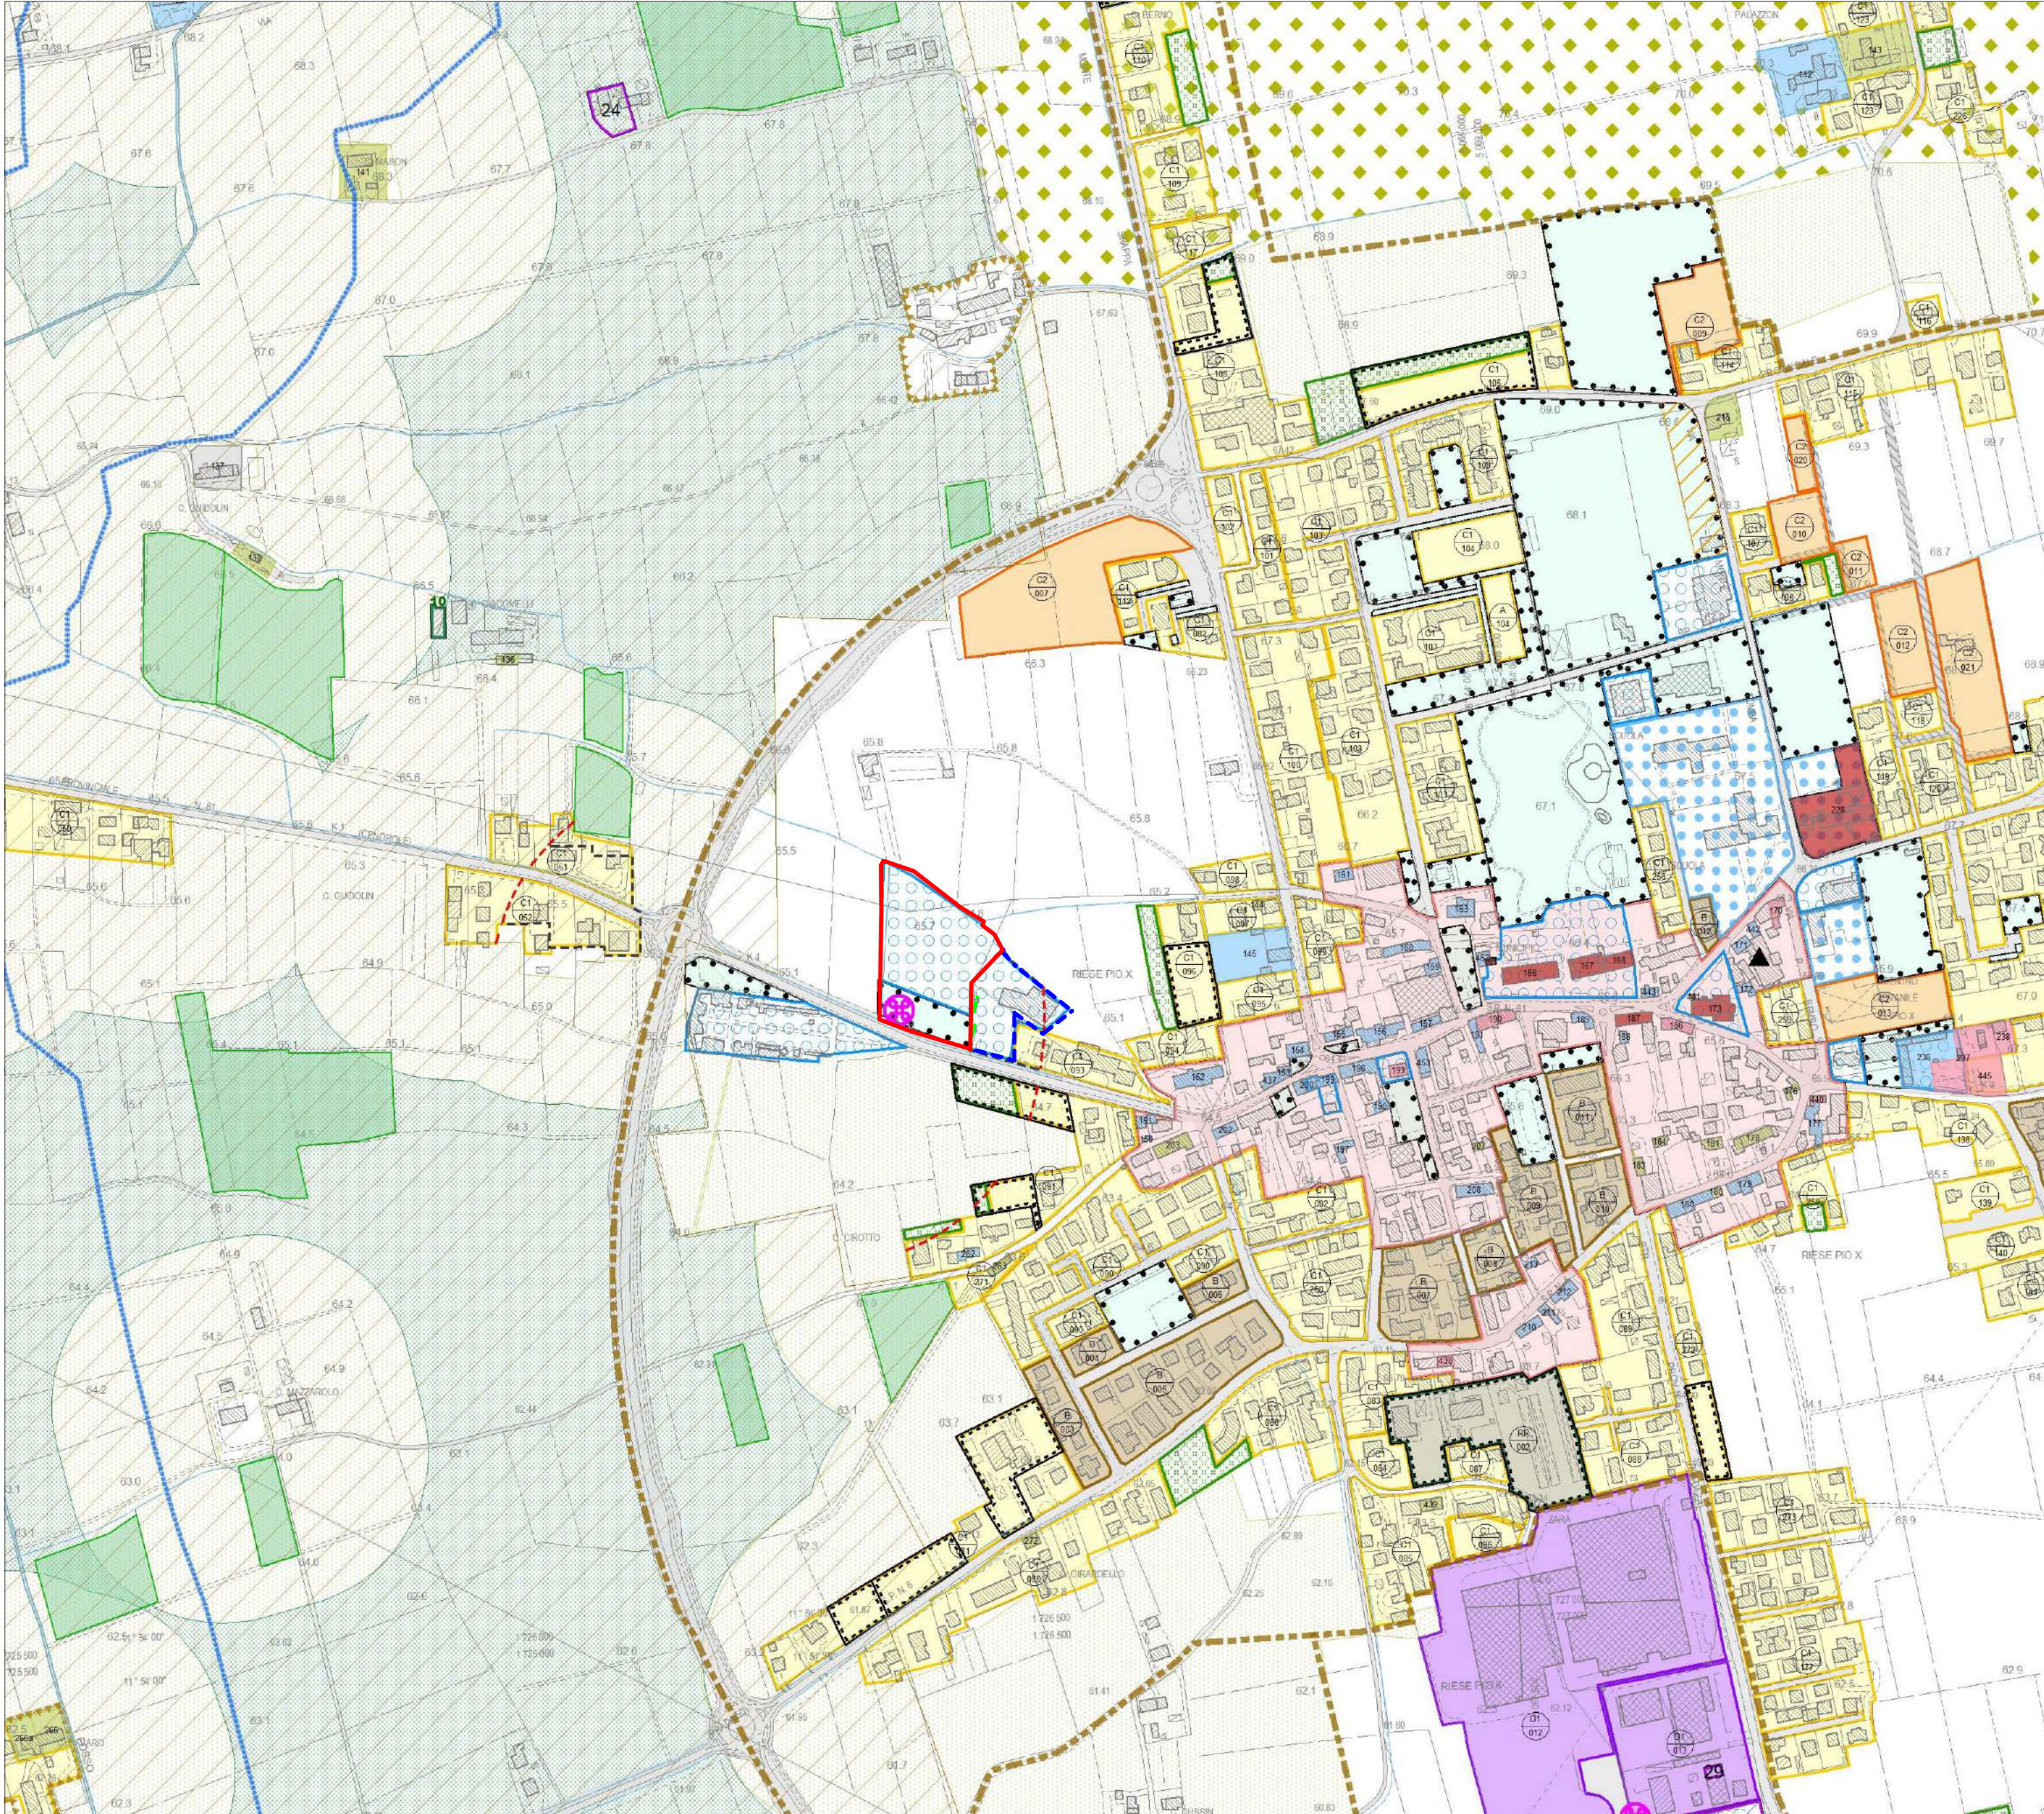

ZONIZZAZIONE INTERO TERRITORIO COMUNALE - P.I. COMUNE DI RIESE PIO X - VAR. 3
1:5.000



ALTO TREVIGIANO SERVIZI S.P.A.
Via Schiavonesca Priula, 86
31044 - MONTEBELLUNA (TV)
C.F. / P.IVA 04163490263 REA n. TV 328089

IL DIRETTORE
Dott. Pierpaolo Florian

PIANO URBANISTICO ATTUATIVO
AREA PARCHEGGIO (ART 39 N.T.O.)
E INTERESSE COMUNE (ART 38 N.T.O.)
DI VIA CALLALTA - SP81

INQUADRAMENTO URBANISTICO

Elaborato	2.02	Formato	840 X 594	Scala	Varie
-----------	------	---------	-----------	-------	-------

–		
3E	24/01/2024	Revisione gennaio 2024
2E	02/10/2023	Integrazioni
1E	23/03/2022	1° Deposito
REV	Data	Modifiche

PROGETTISTA:
FABRIZIO BARACIOLLI Ingegnere
ALBO INGEGNERI DI TREVISO N. A 2582
COLLABORATORE:
DANIELE BORTIGNON Architetto
ALBO ARCHITETTI VICENZA N. 2762



31037 LORIA (TV) Via della Croce 3/B
tel/fax: 0423755658
e-mail: studio@baraciolli.it

Disegnato	DB	Verificato	FBI	Approvato	–
-----------	----	------------	-----	-----------	---