




SEZIONE V1 STATO DI FATTO
scala 1:200

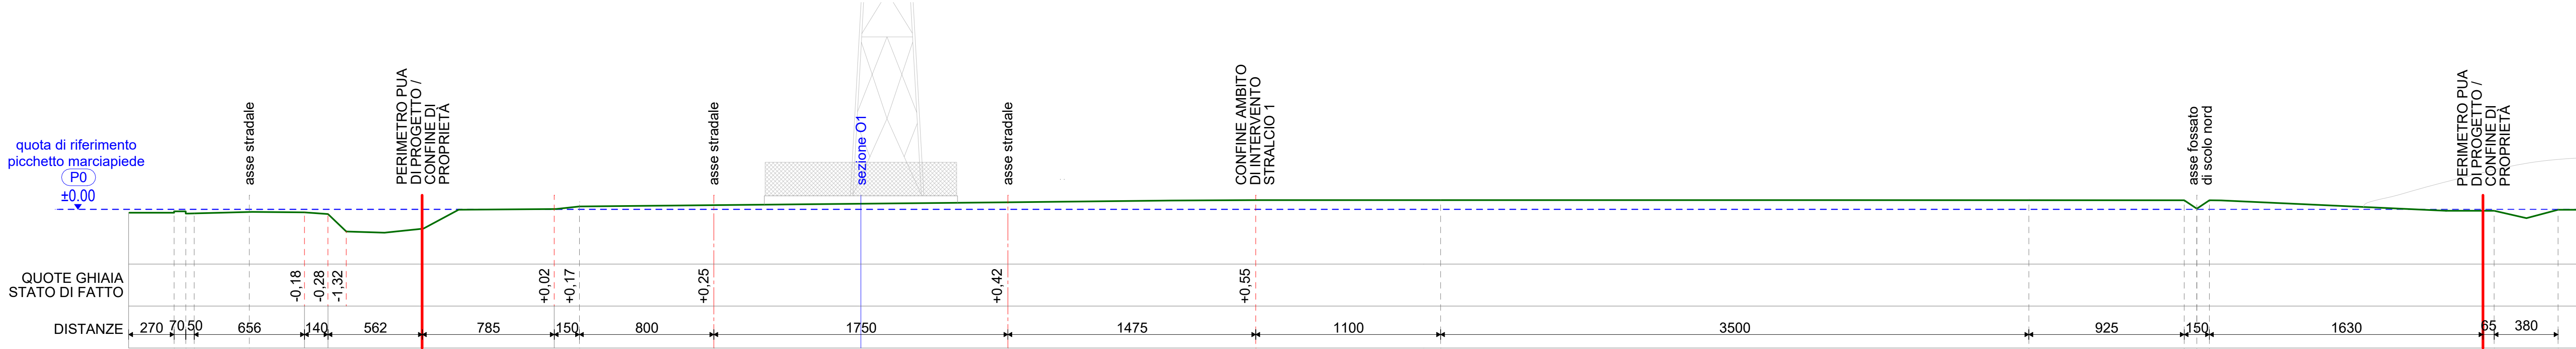

SEZIONE V2 STATO DI FATTO
scala 1:200

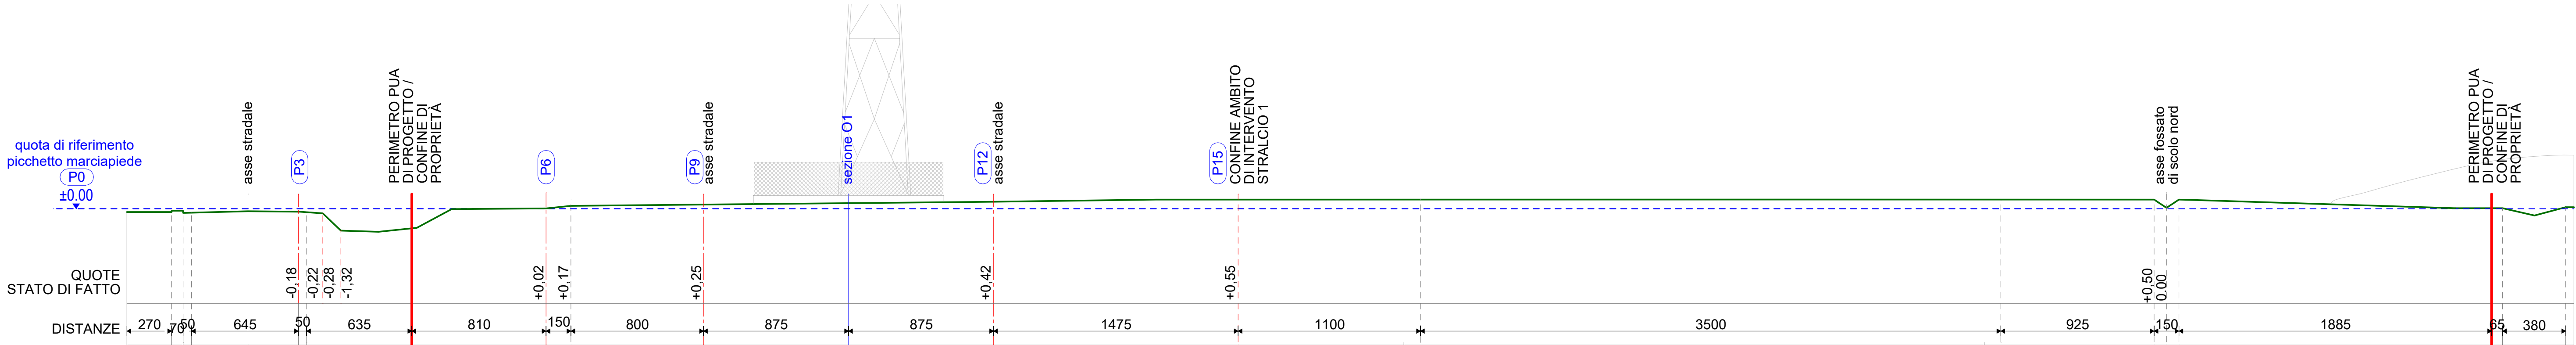

SEZIONE V3 STATO DI FATTO
scala 1:200

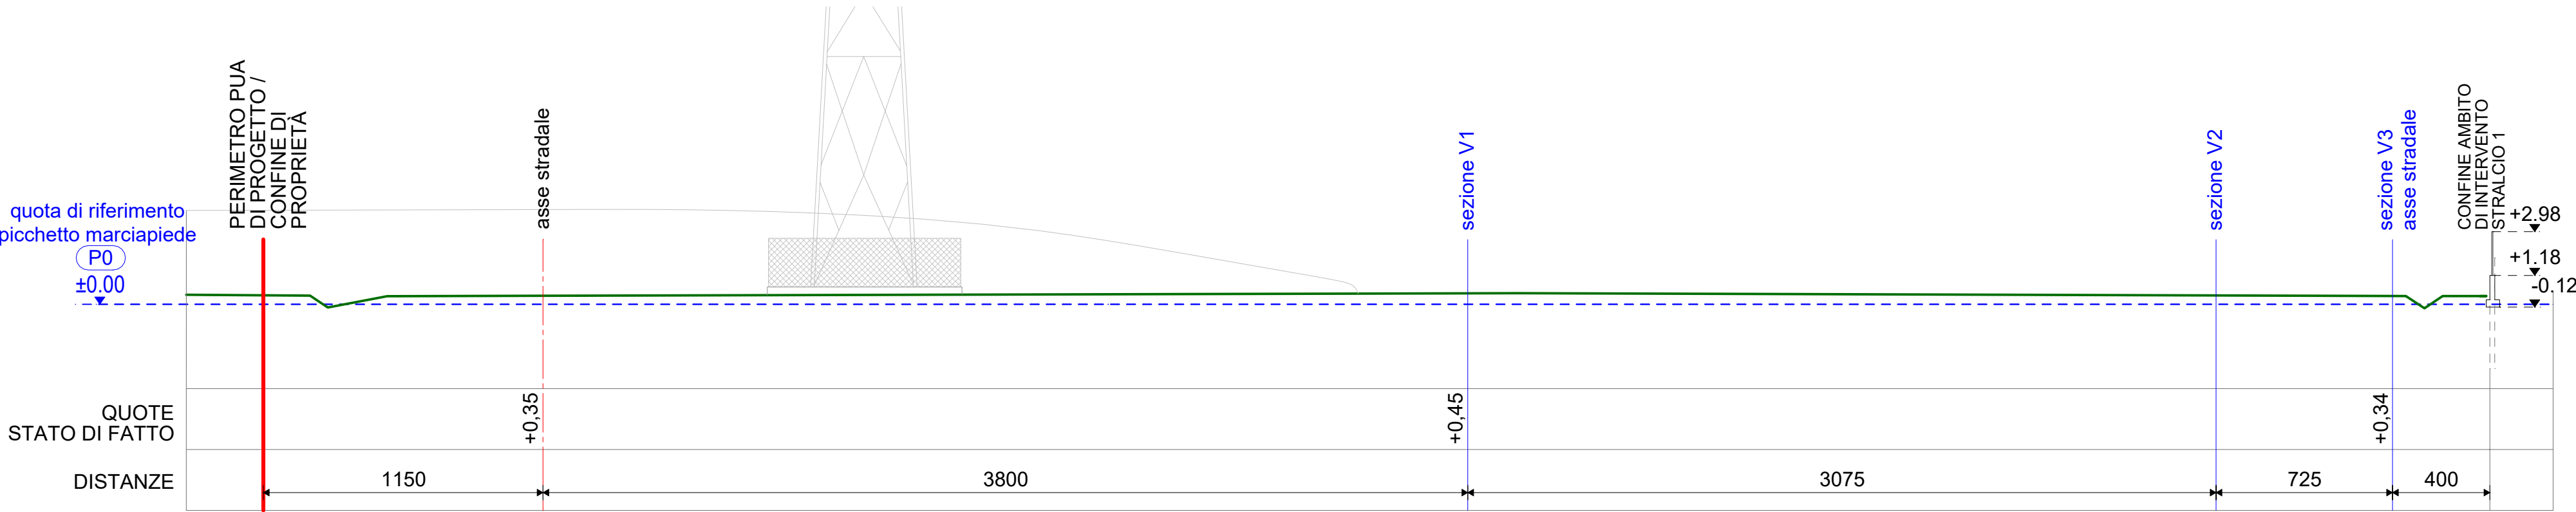

SEZIONE O1 STATO DI FATTO
scala 1:200

— Profilo sezione stato di fatto
- - - Quota di riferimento
picchetto marciapiede ±0.00



ALTO TREVIGIANO SERVIZI S.P.A.
Via Schiavonesca Priula, 86
31044 - MONTEBELLUNA (TV)
C.F. / P.IVA 04163490263 REA n. TV 328089

IL DIRETTORE
Dott. Pierpaolo Florian

PIANO URBANISTICO ATTUATIVO
AREA PARCHEGGIO (ART 39 N.T.O.)
E INTERESSE COMUNE (ART 38 N.T.O.)
DI VIA CALLALTA - SP81

SEZIONI STATO DI FATTO

Elaborato	2.05	Formato	1050X594	Scala	1:200
-----------	------	---------	----------	-------	-------

—		
3E	24/01/2024	Revisione gennaio 2024
2E	02/10/2023	Integrazioni
1E	23/03/2022	1° Deposito
REV	Data	Modifiche

PROGETTISTA:
FABRIZIO BARACIOLLI Ingegnere
ALBO INGEGNERI DI TREVISO N. A 2582
COLLABORATORE:
DANIELE BORTIGNON Architetto
ALBO ARCHITETTI VICENZA N. 2762



31037 LORIA (TV) Via della Croce 3/B
tel/fax: 0423755658
e-mail: studio@baraciolli.it

Disegnato	DB	Verificato	FBI	Approvato	—
-----------	----	------------	-----	-----------	---