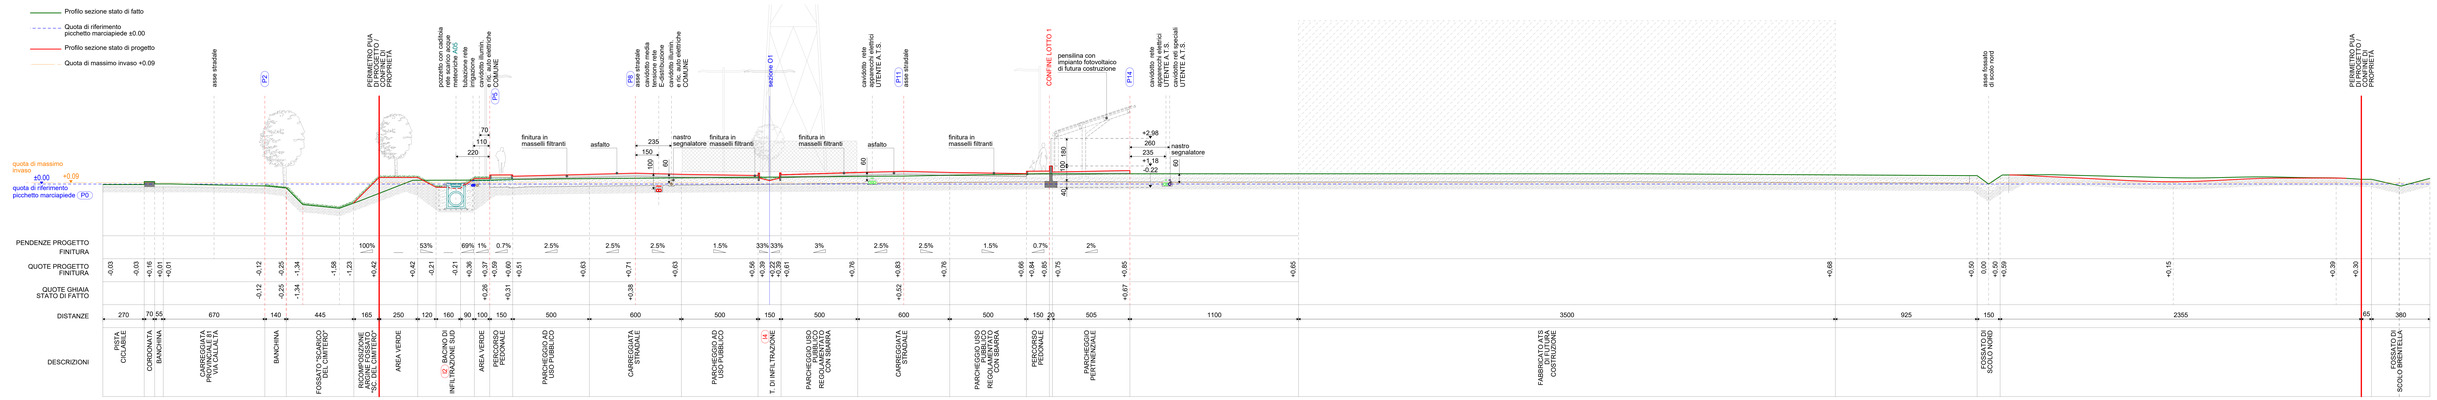

SEZIONE V1 DI PROGETTO
scala 1:100

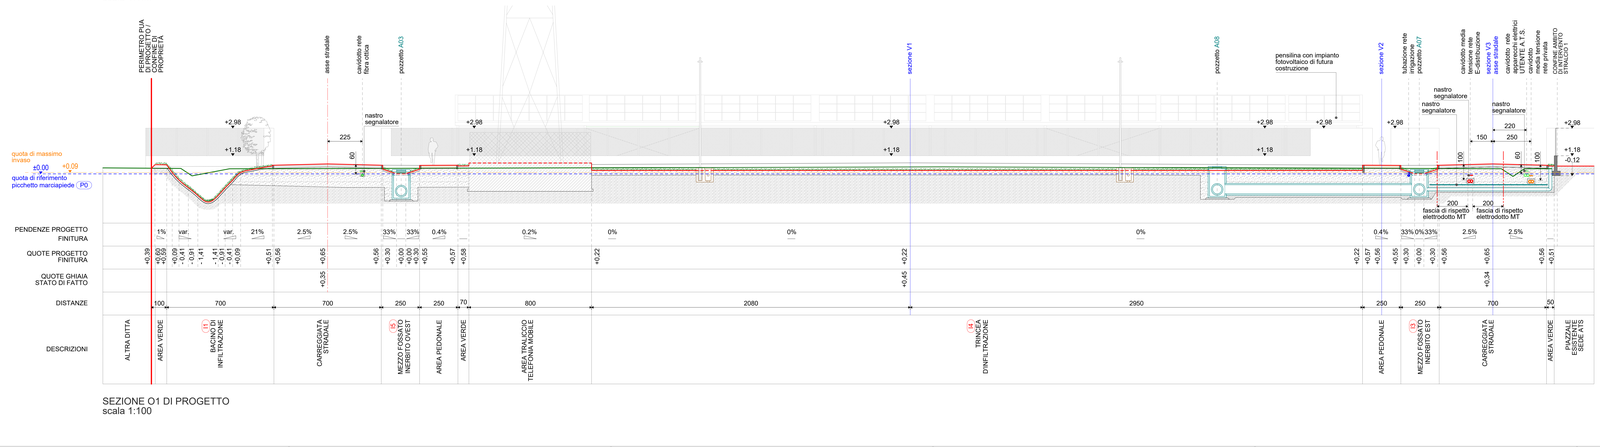

SEZIONE O1 DI PROGETTO
scala 1:100

ALTO TREVIGIANO SERVIZI S.P.A.
Via Schiavonesca Priula, 86
31044 - MONTEBELLUNA (TV)
C.F. / P.IVA 04163490263 REA n. TV 328089

IL DIRETTORE
Dott. Pierpaolo Florian

PIANO URBANISTICO ATTUATIVO
AREA PARCHEGGIO (ART 39 N.T.O.)
E INTERESSE COMUNE (ART 38 N.T.O.)
DI VIA CALLALTA - SP81

SEZIONI DI PROGETTO I

Elaborato	2.11	Formato	1680X594	Scala	1:100

REV	Data	Modifiche
–		
3E	24/01/2024	Revisione gennaio 2024
2E	02/10/2023	Integrazioni
1E	23/03/2022	1° Deposito

PROGETTISTA:
FABRIZIO BARACIOLLI Ingegnere
ALBO INGEGNERI DI TREVISO N. A 2582
COLLABORATORE:
DANIELE BORTOLOMIN Architetto
ALBO ARCHITETTI VICENZA N. 2762
BARACIOLLI
31037 LORIA (TV) Via della Croce 3/B
tel/fax: 0423735658
e-mail: studio@baraciolli.it

Disegnato	DB	Verificato	FBI	Approvato	–

QUESTO DOCUMENTO NON POTRA' ESSERE COPIATO, RIPRODOTTO O PUBBLICATO IN TUTTO O IN PARTE, SENZA IL CONSENSO SCRITTO DELLA SOCIETA' ATS

G. ZERAN: R. 650 - eff. 2015 e seg.ti