





RENDERING PROSPETTICO SUD



RENDERING PROSPETTICO DA VIA S. ANTONIO EST

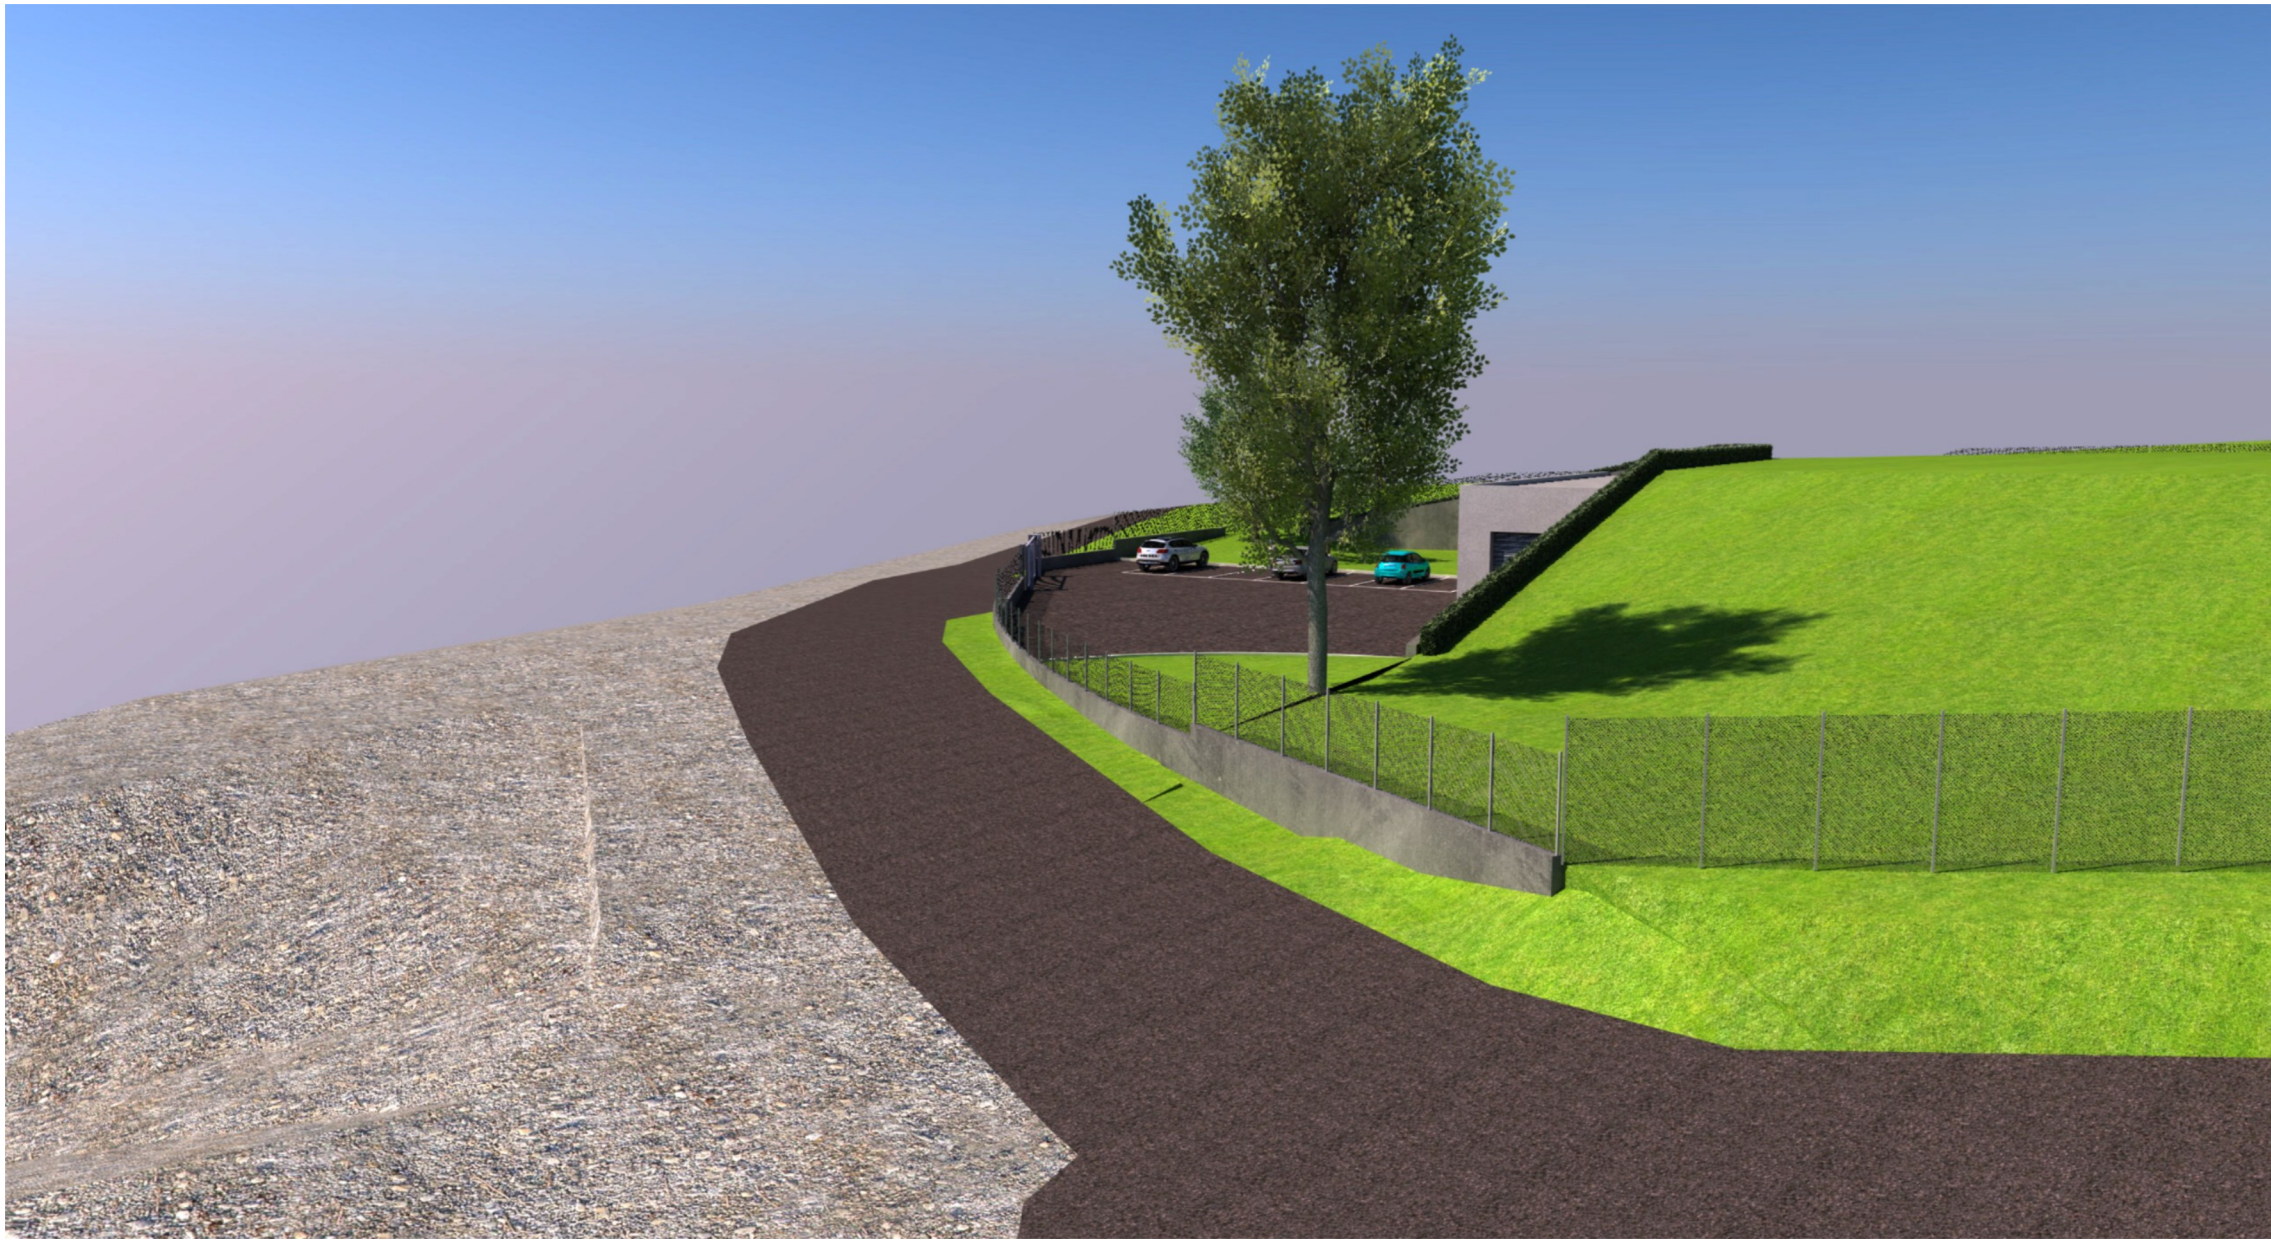

RENDERING PROSPETTICO DA VIA S. ANTONIO OVEST

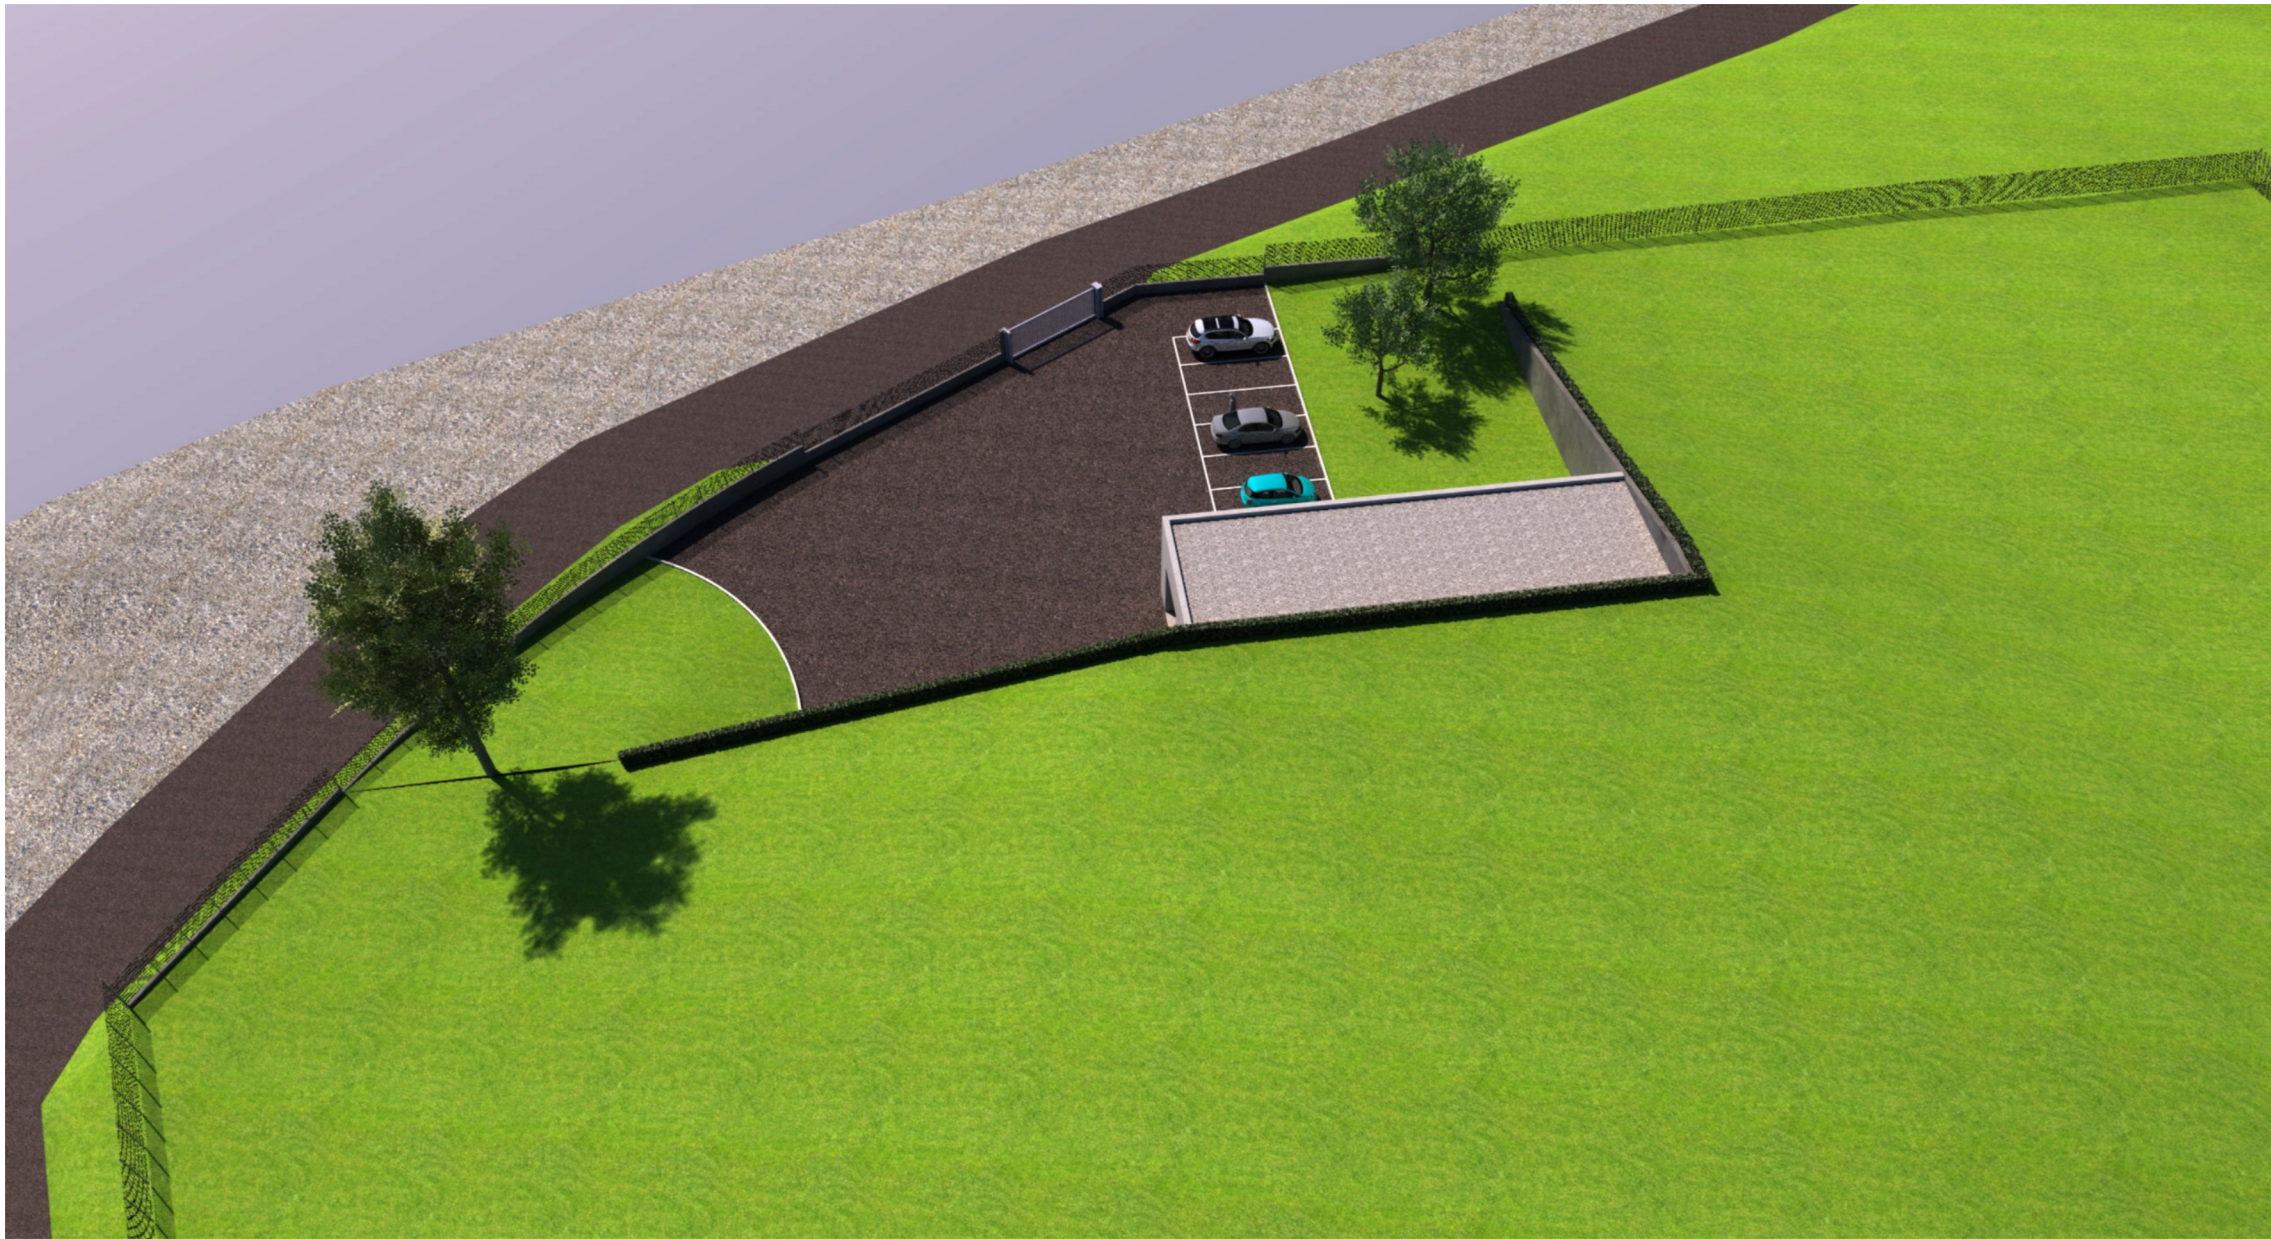

RENDERING PROSPETTICO NORD

TECNIPES S.r.l. Via Internati 1943-45 n.25/3 - 31057 SILEA (TV) Tel. +39.0422.363466 - FAX +39.0422.460182 e-mail: info@tecnipe.it internet: www.tecnipe.it					
	15/12/2025	0	EMISSIONE		
15/12/2025	0	EMISSIONE		Ma De	Gi Ro
DATA	REV.	CAUSALE		DIS.	VER.
Commissa:			Committente:		
NUOVO SERBATOIO DI ACCUMULO A FIETTA DI PIEVE DEL GRAPPA (TV) COD. COM. IA2103400 CIG 90087553CE PROGETTO DI FATTIBILITA' TECNICO ECONOMICA			 Via Schiavonesca Priula, 86 31044 Montebelluna (TV)		
	Data	Firma	Oggetto:	Comm. N.	
Dis.	15/12/2025	Ma De	RENDERING PROSPETTICI	ST 1076 UN	
Appr.	15/12/2025	Gi Ro		Dis. N. AR 003.02	
Scala:	--			Nome file: 1076UN_AR003.02-00	
Questo disegno non può essere usato, copiato o riprodotto senza nostra autorizzazione scritta					