



ALTO TREVIGIANO SERVIZI

CONSIGLIO DI BACINO VENETO ORIENTALE

PIANO D'AMBITO A.T.O. "VENETO ORIENTALE"

PROPOSTA DI REVISIONE DEL PIANO D'AMBITO NEL TERRITORIO DI ALTO TREVIGIANO SERVIZI s.r.l.

- DOCUMENTO PRELIMINARE -

Q.U. ACQ

**QUADRO DI UNIONE DEGLI INTERVENTI
INFRASTRUTTURALI DI ACQUEDOTTO
DI ALTO TREVIGIANO SERVIZI s.r.l.**

codice elaborato _____ scala 1:75.000

REV. 00 _____ data Novembre 2015

ATTUAZIONE E
PROGETTAZIONE:
UFFICIO
NUOVE OPERE

ALTO TREVIGIANO SERVIZI s.r.l.


Via Schiavonesca Priula, 86
31044 - MONTEBELLUNA - (TV)

Servizi Tecnici: Ufficio Nuove Opere
Tel. 0423-29228 Fax. 0423-29229
E-MAIL: info@altotrevigiano.it

IL DIRETTORE dott. Ing. Roberto Durigon

LEGENDA

-  FONTI DI APPROVVIGIONAMENTO PRINCIPALI
-  FONTI DI APPROVVIGIONAMENTO SECONDARIE
-  POTENZIAMENTO FONTI DI APPROVVIGIONAMENTO ESISTENTI PREVISTO DAL PIANO D'AMBITO 2003 E AGGIORNAMENTI 2004 E CONFERMATO NELLA PRESENTE PROPOSTA
-  FONTI DI APPROVVIGIONAMENTO NON PREVISTE DAL PIANO D'AMBITO 2003 E AGGIORNAMENTI 2004 OGGETTO DI PROPOSTA
-  FONTI DI APPROVVIGIONAMENTO PREVISTE DAL PIANO D'AMBITO 2003 E AGGIORNAMENTI 2004 E NON CONFERMATO NELLA PRESENTE PROPOSTA
-  NUOVO SERBATOIO O POTENZIAMENTO SERBATOIO ESISTENTE PREVISTO DAL PIANO D'AMBITO 2003 E AGGIORNAMENTI 2004 E CONFERMATO NELLA PRESENTE PROPOSTA
-  SERBATOIO ESISTENTE
-  NUOVO SERBATOIO PREVISTO DAL PIANO D'AMBITO 2003 E AGGIORNAMENTI 2004 E NON CONFERMATO NELLA PRESENTE PROPOSTA
-  CONDOTTA ACQUEDOTTISTICA DI DISTRIBUZIONE ESISTENTE
-  CONDOTTA ACQUEDOTTISTICA DI ADDUZIONE ESISTENTE
-  CONDOTTA ACQUEDOTTISTICA PREVISTA DAL PIANO D'AMBITO 2003 E AGGIORNAMENTI 2004 E CONFERMATO NELLA PRESENTE PROPOSTA
-  CONDOTTA ACQUEDOTTISTICA PREVISTA DAL PIANO D'AMBITO 2003 E AGGIORNAMENTI 2004 DA ELIMINARE/SOSTITUIRE NELLA PRESENTE PROPOSTA
-  CONDOTTA ACQUEDOTTISTICA NON PREVISTA DAL PIANO D'AMBITO 2003 E AGGIORNAMENTI 2004 OGGETTO DI PROPOSTA
-  CONFINI COMUNALI

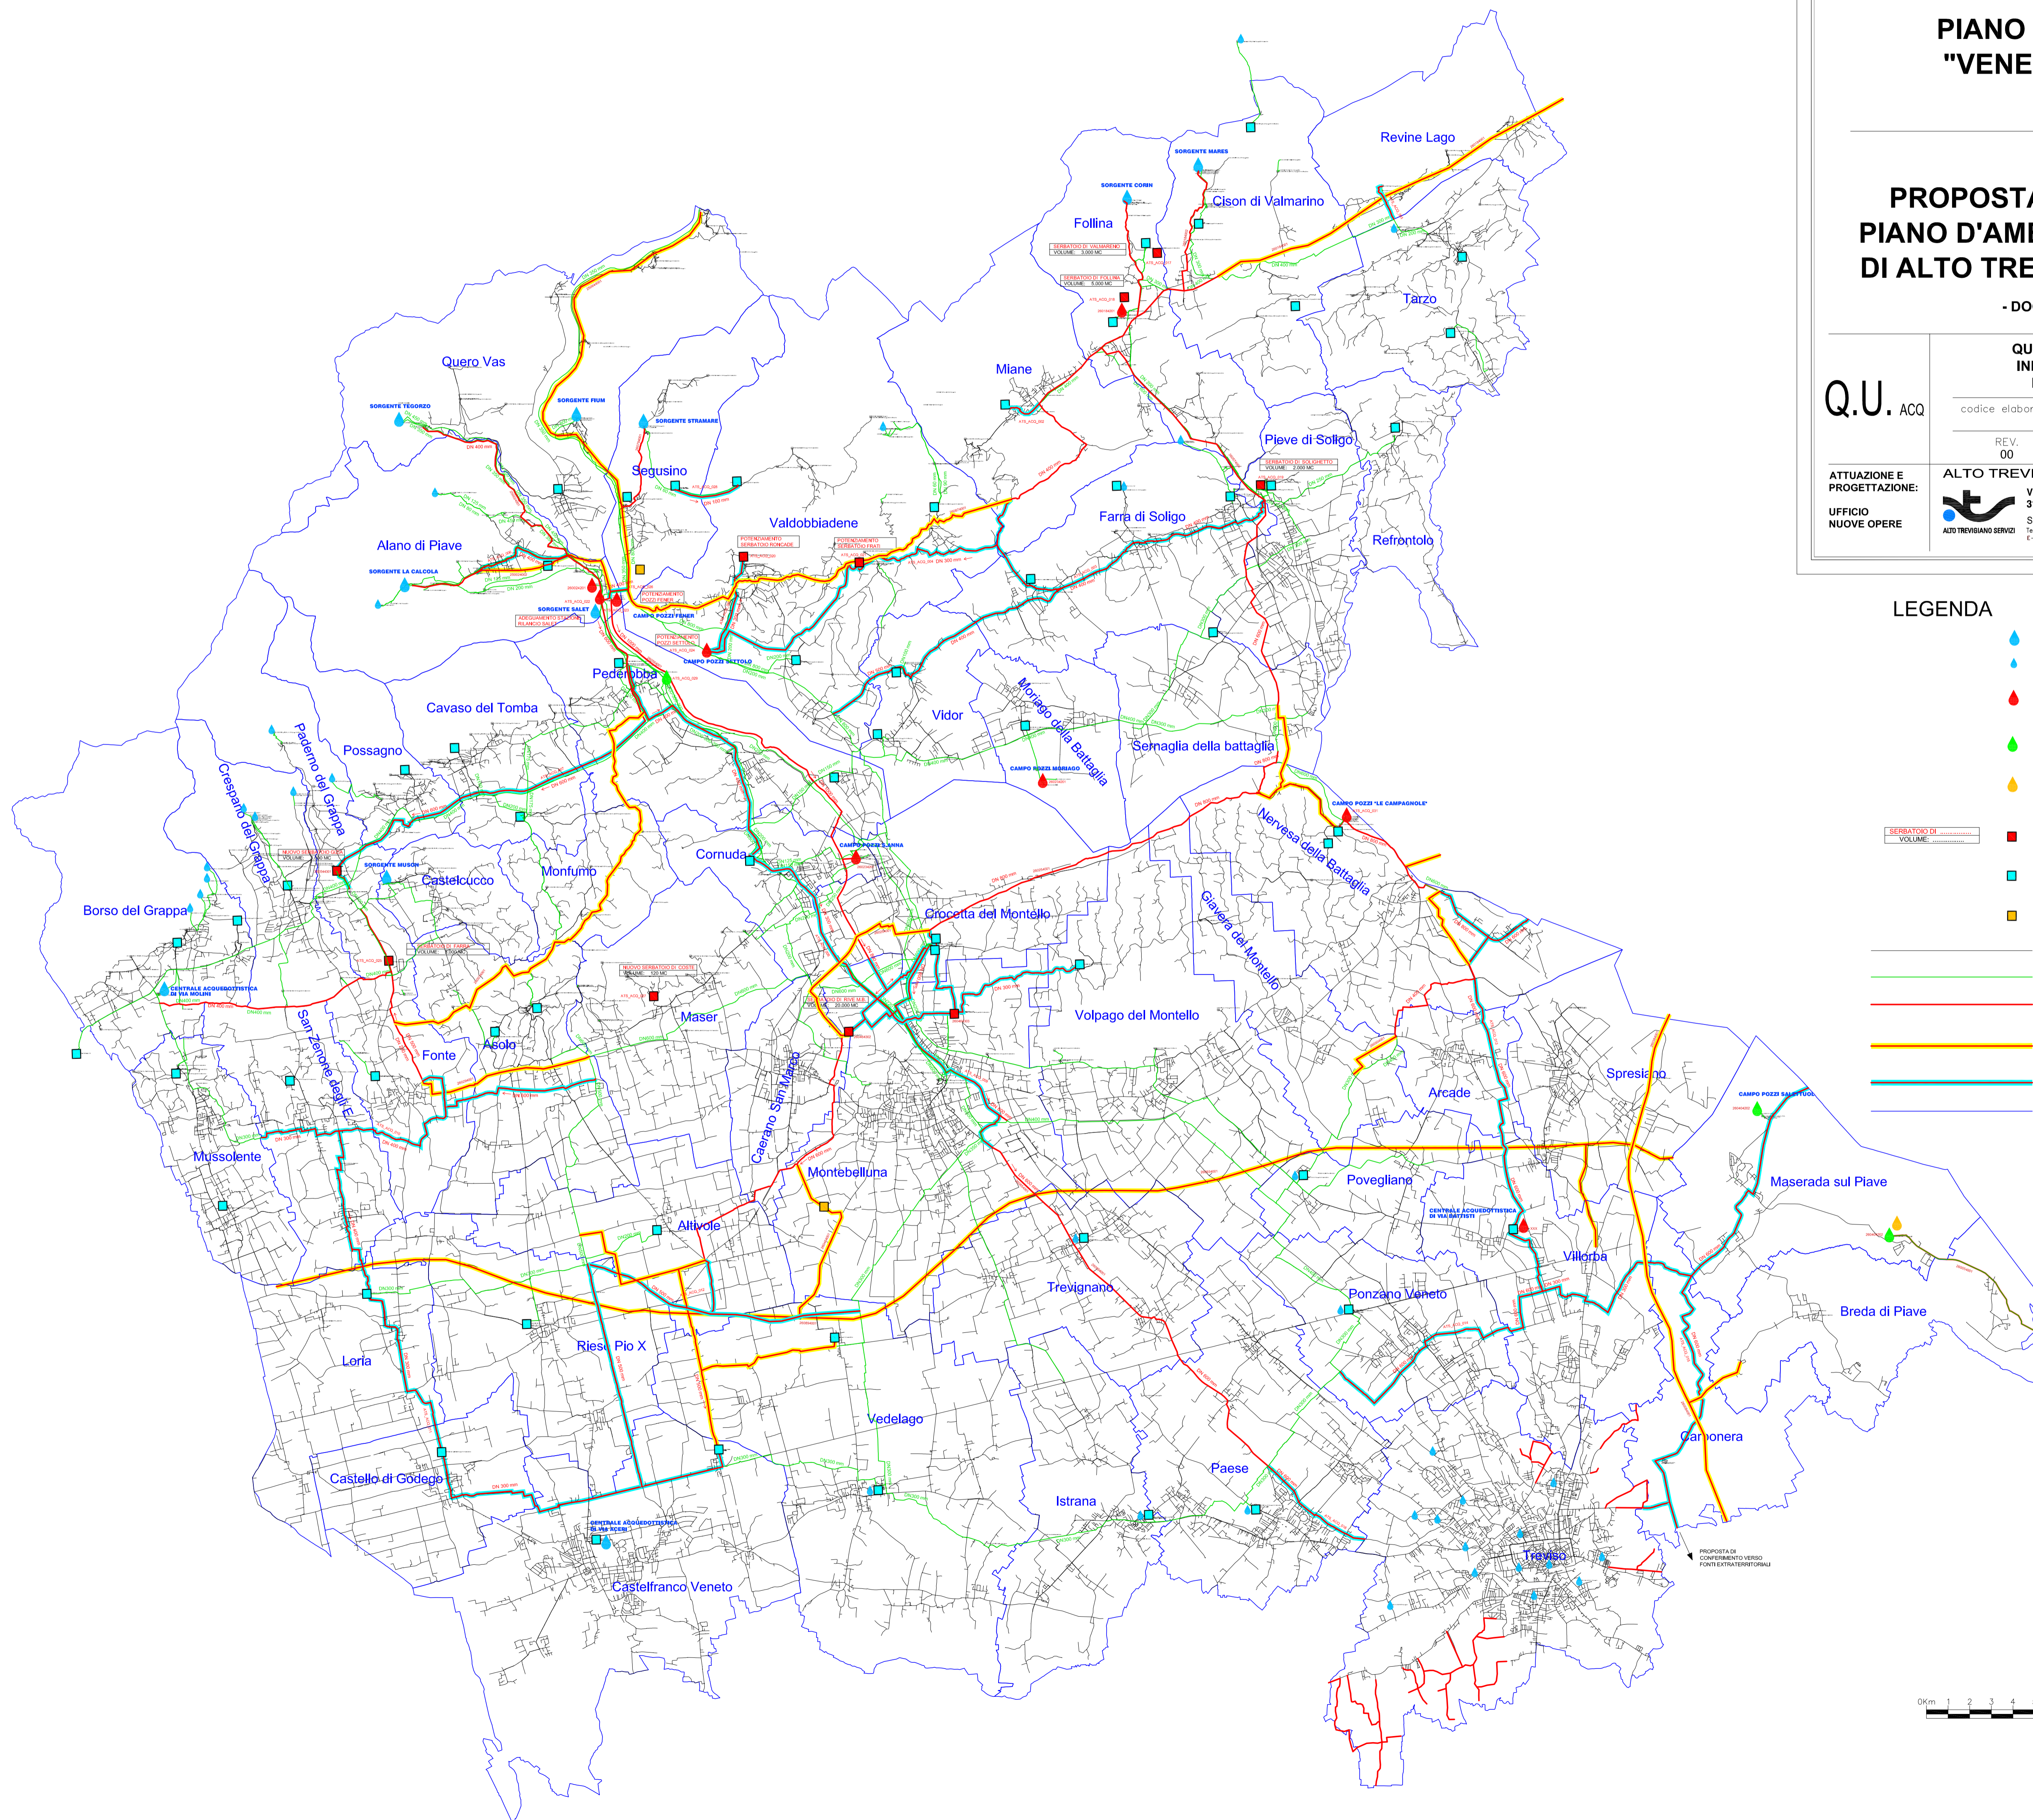

0km 1 2 3 4 5 10

