


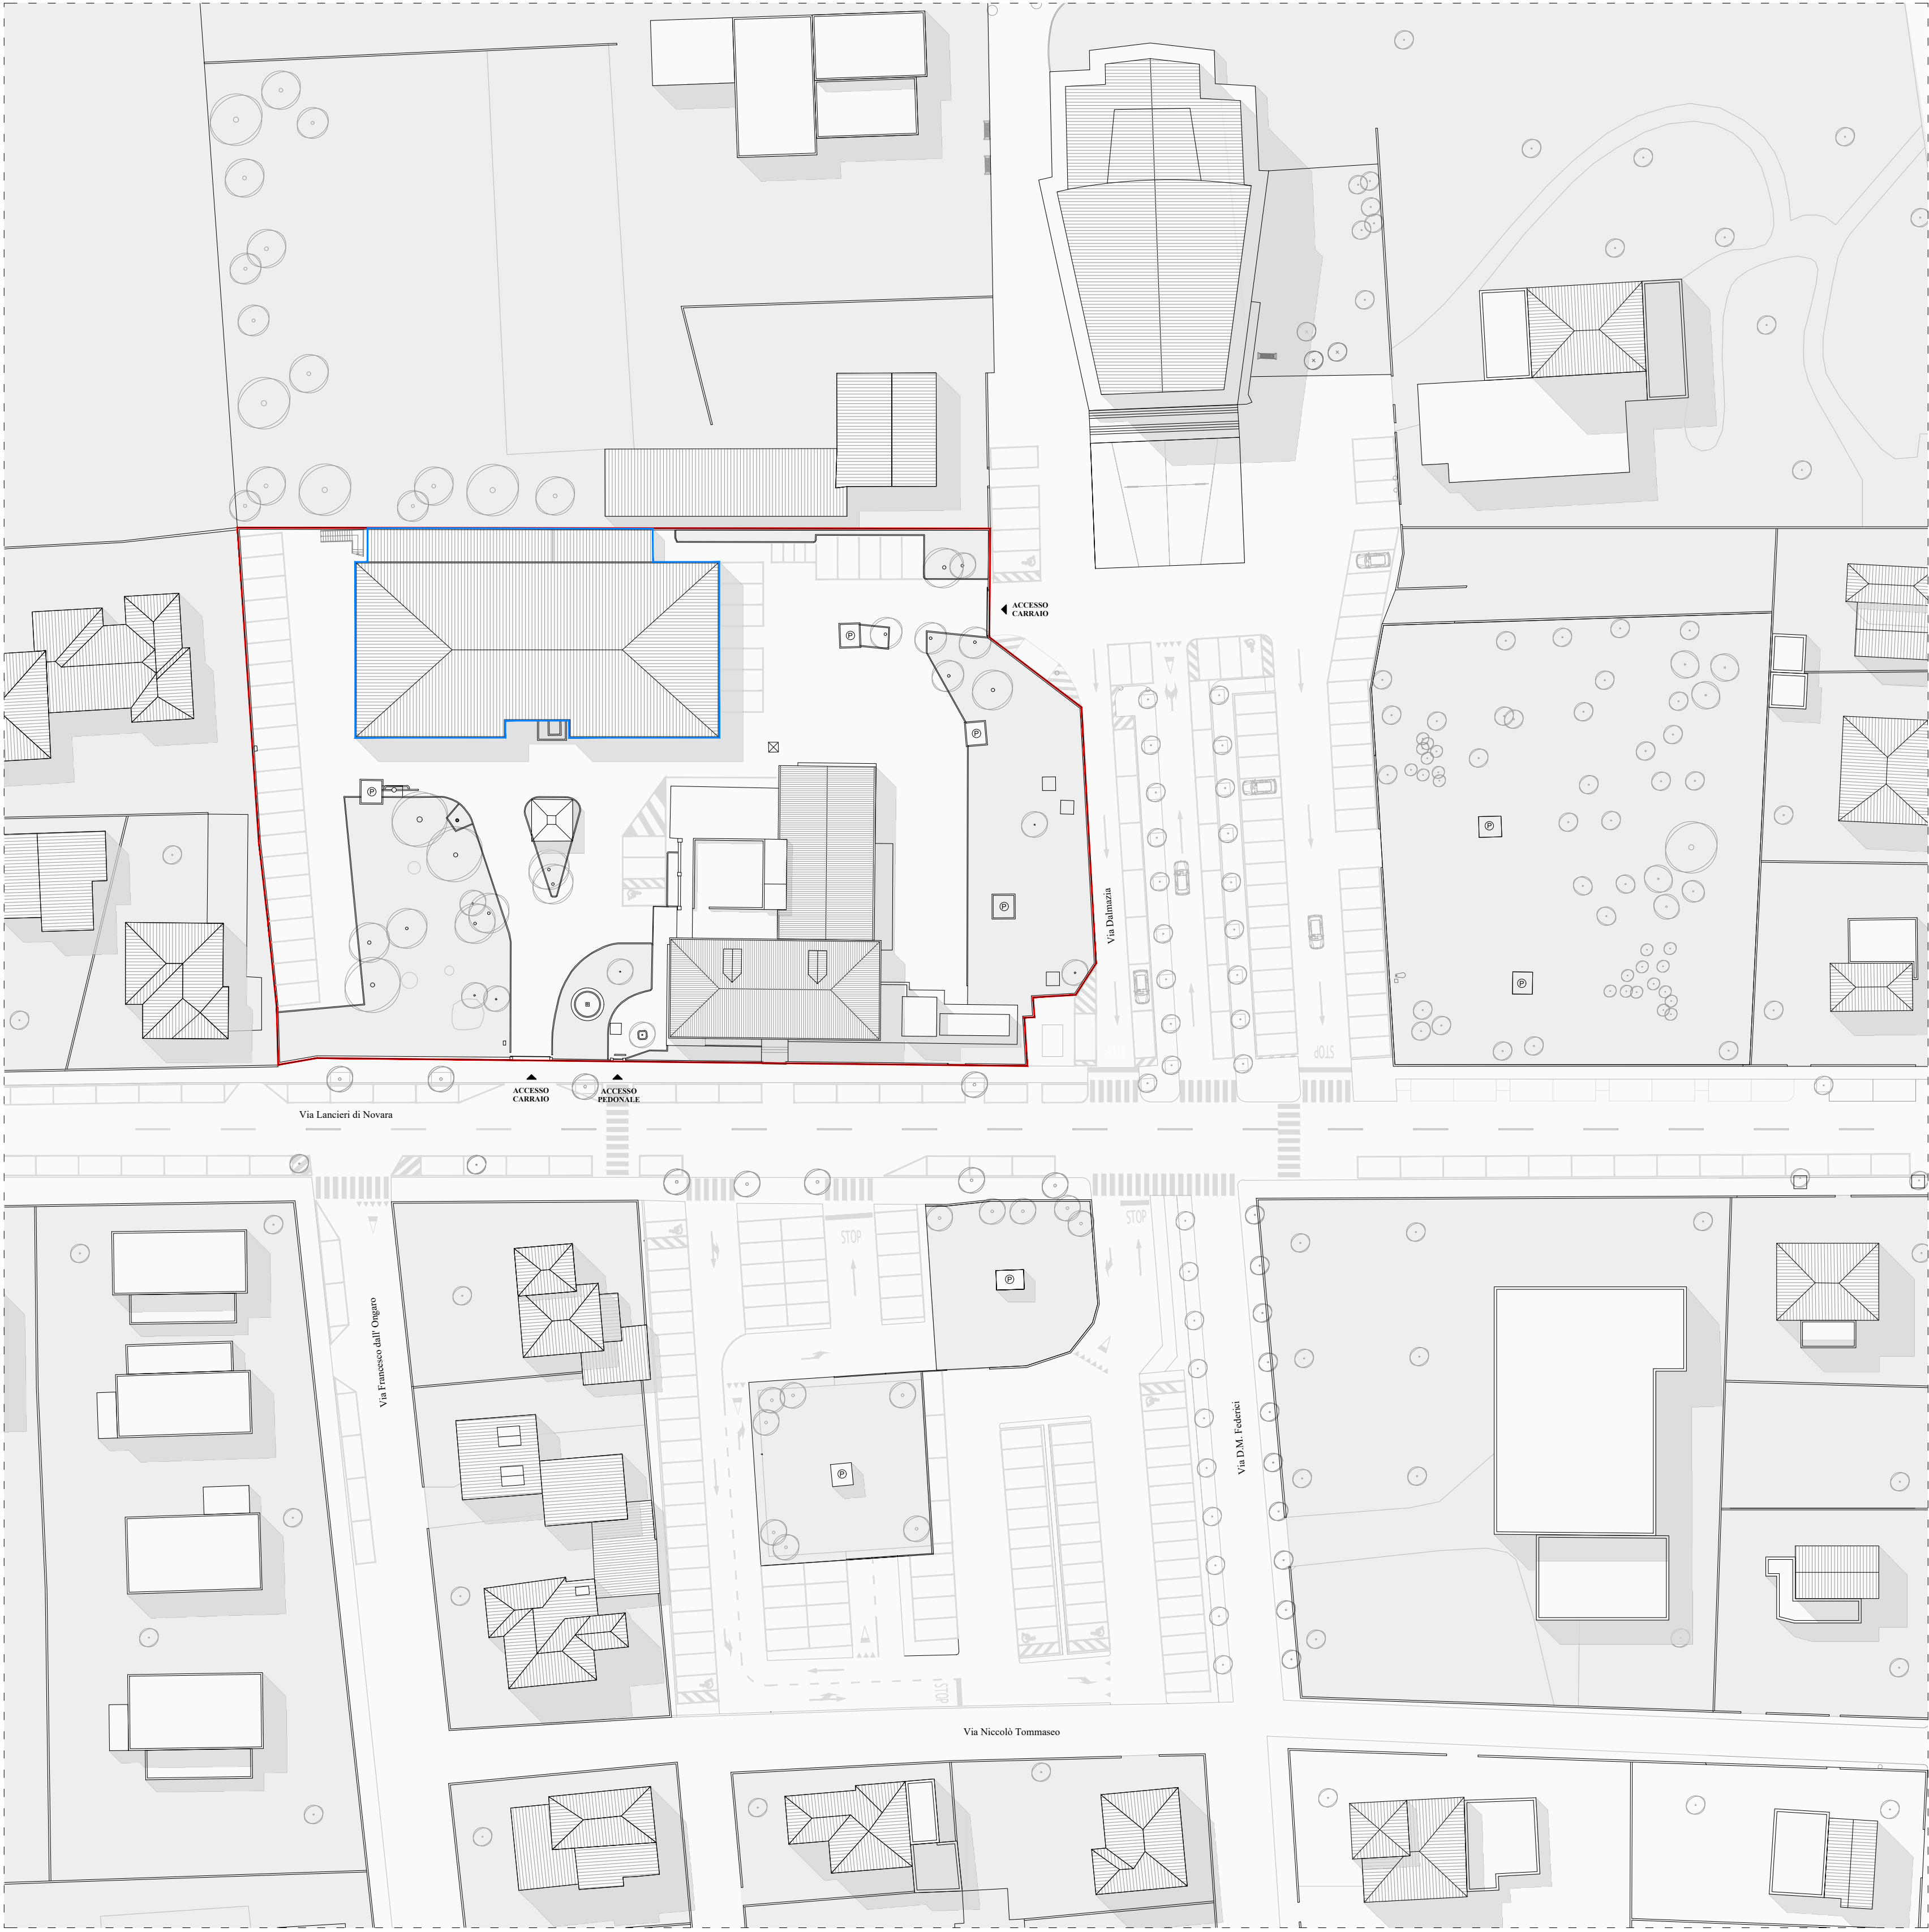

— Edificio oggetto di intervento
— Area oggetto di intervento



CCOPROGETTI
AZIENDA CON SISTEMA QUALITÀ CERTIFICATO
ISO 9001:2015 (SERVIZIO)
CERT. 5052 ITALIA A.U. 1170200400

localizzazione

REGIONE FRIULI VENETO
PROVINCIA DI TREVISO
COMUNE DI TREVISO

tavola

A.03

committente

ALTO TREVIGIANO SERVIZI SPA

lavoro

INTERVENTI DI RISTRUTTURAZIONE EDILIZIA CON AMPLIAMENTO DI IMMOBILE AD USO UFFICI E RIQUALIFICAZIONE DELLE AREE ESTERNE PRESSO LA SEDE ATS DI TREVISO IN VIA LANCERI DI NOVARA
CIG 9569409E1C
PROGETTO DI FATTIBILITÀ TECNICA ED ECONOMICA

oggetto

scala

STATO DI FATTO
PLANIMETRIA GENERALE

1:500

responsabile di progetto

gruppo di progettazione

ambito progettuale

RESPONSABILE INTEGRAZIONE
PRESTAZIONI SPECIALISTICHE

PROGETTO ARCHITETTONICO
arch. Enrico Gobbo
PROGETTO STRUTTURALE
arch. Roberto Gobbo
PROGETTO IMPIANTISTICO
ing. Tiberio Altinier
ing. Maurizio Casoli
SICUREZZA
arch. Andrea Benedet
GEOLOGIA
dott. geol. Paola Parente
URBANISTICA E AMBIENTE
urb. Anna Tassan Got

ing. Matteo Bordugo

arch. Enrico Gobbo

S.c.r.l.

- ingegneria
- urbanistica
- ambiente
- architettura
- ricerca

Sede

Via Montereale n. 10/C
33170 Pordenone
Telefono 0434-21085
Telefax 0434-520336
E-mail info@coprogetti.it

collaborazione e aspetti specialistici

data progetto	rev.	data	motivo	riferimenti
Giugno 2023				redatto GOBBO
				control. FLC
				archivio 2086P_DR01_R0.doc

OPINIONE DEGLI INTERESSATI

BORDUGO
n. 750
DIRETTORE
PROV. DI PORDENONE