

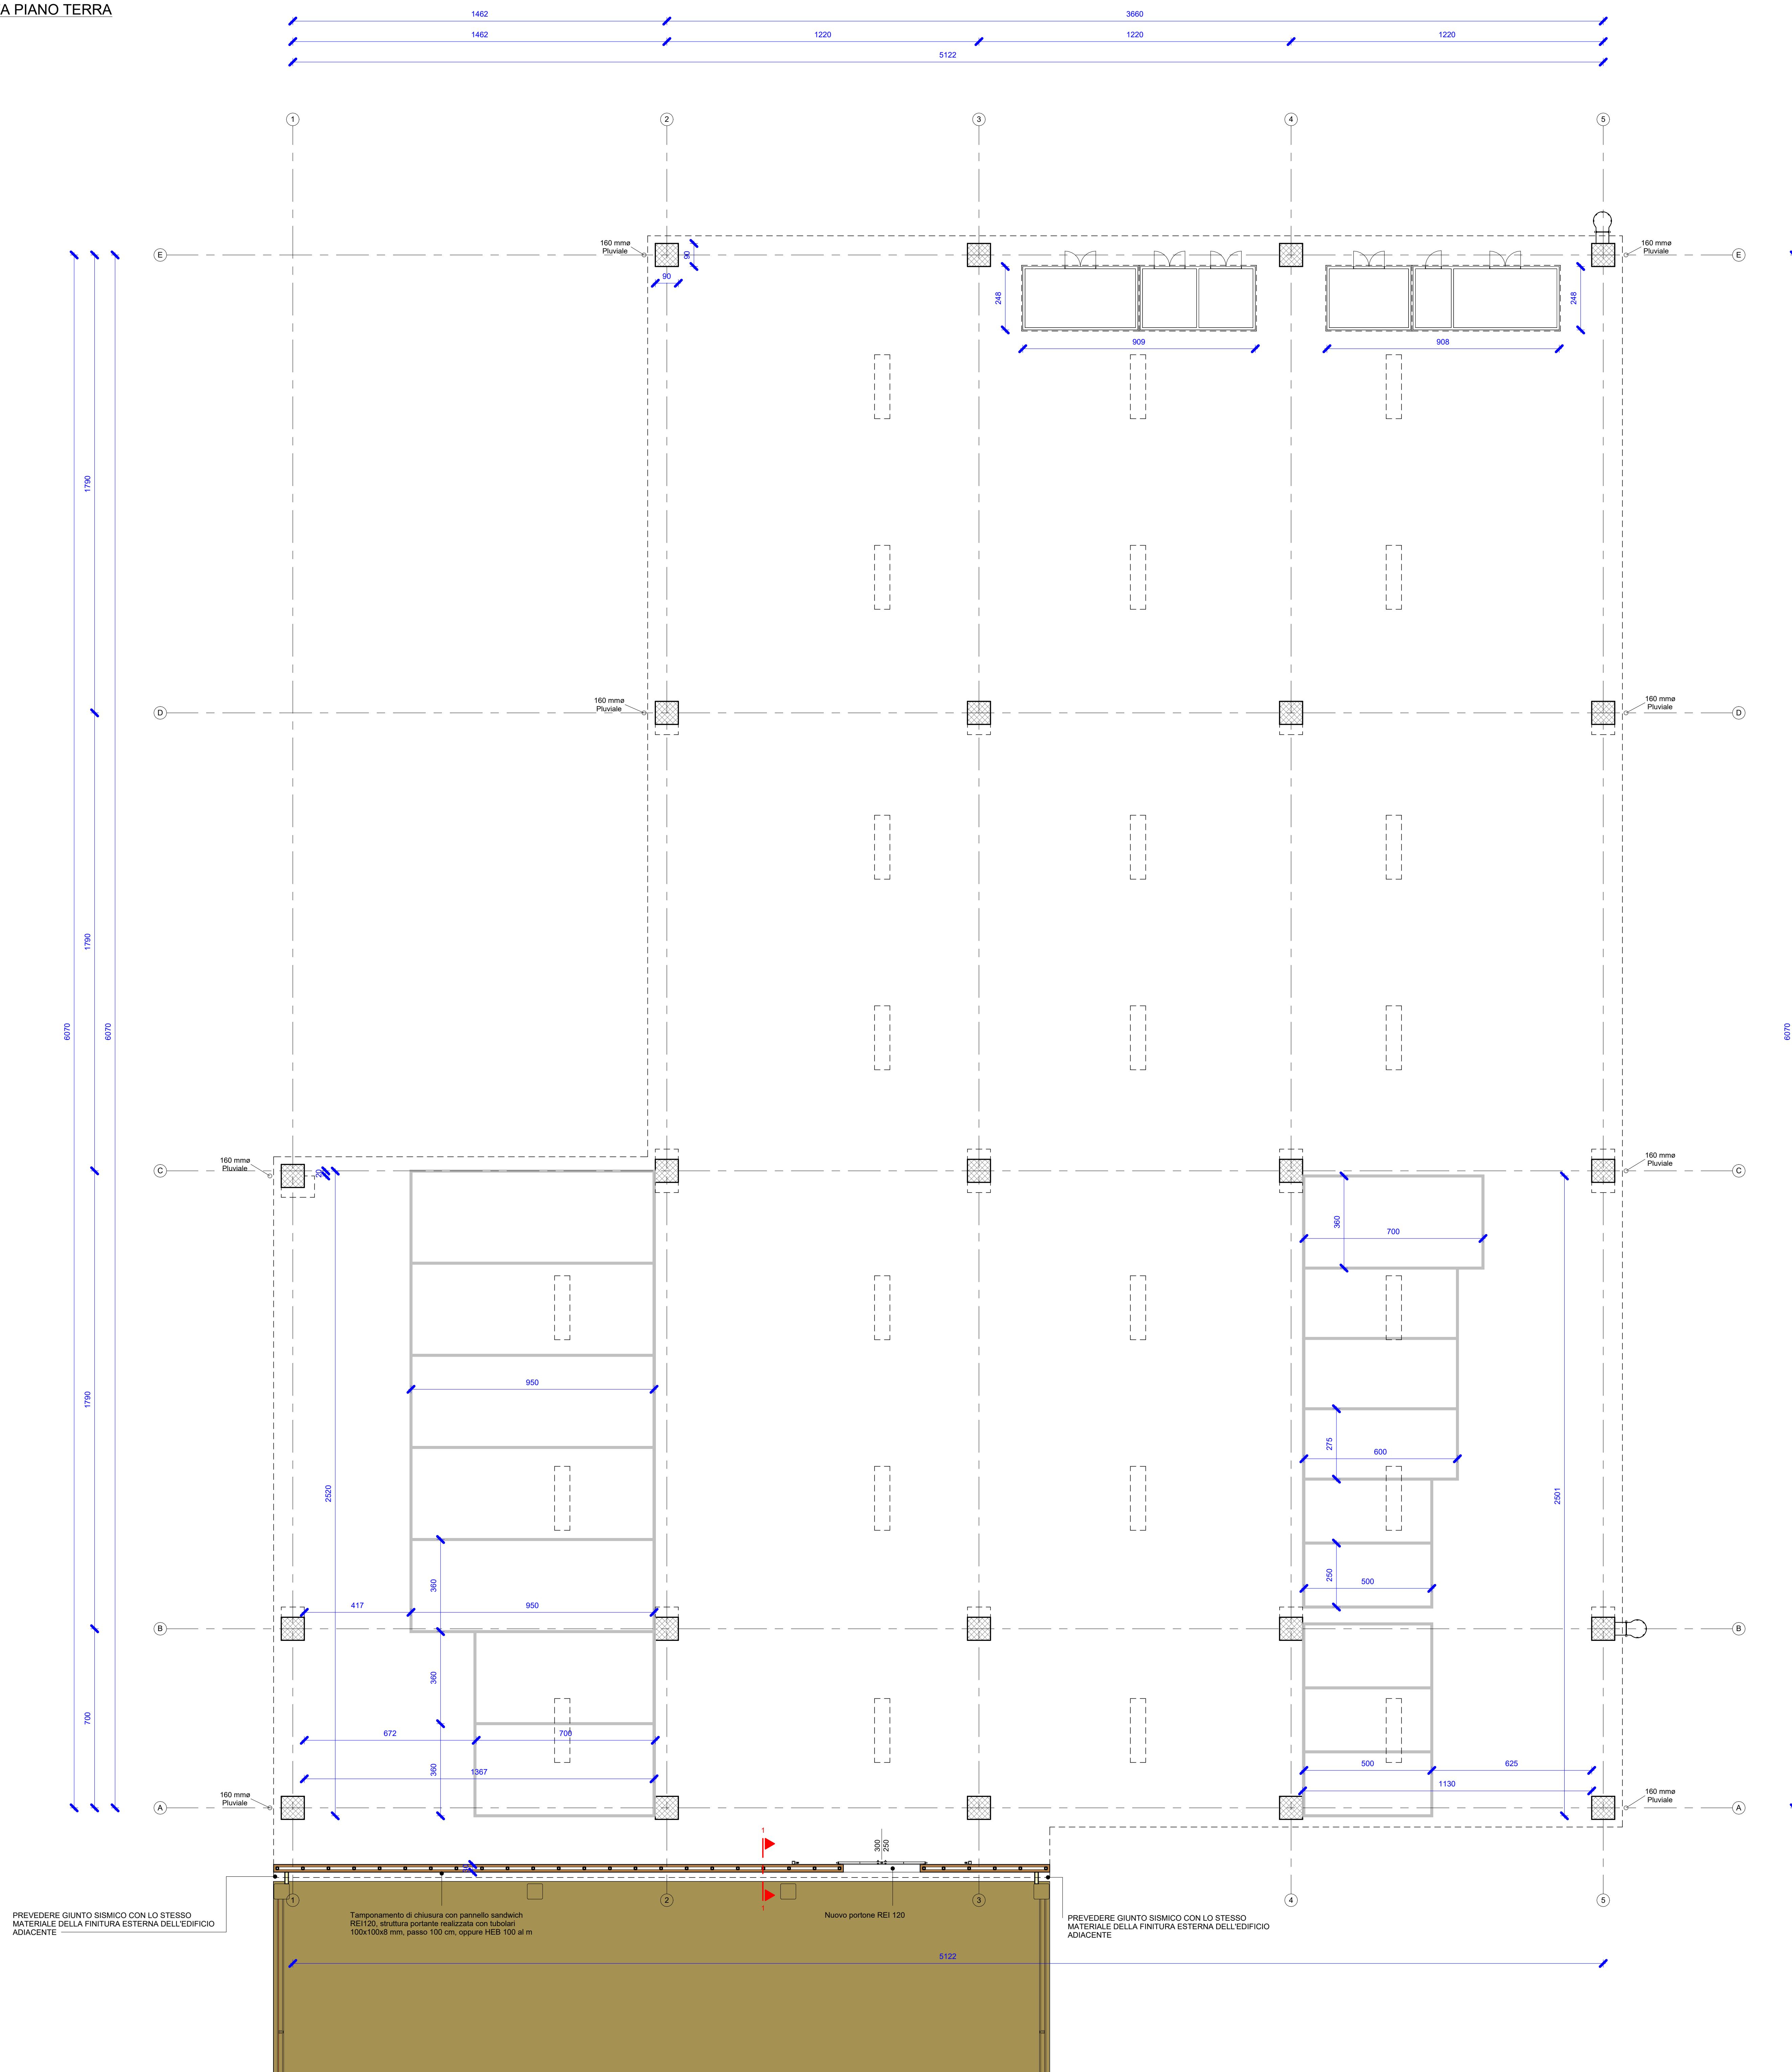
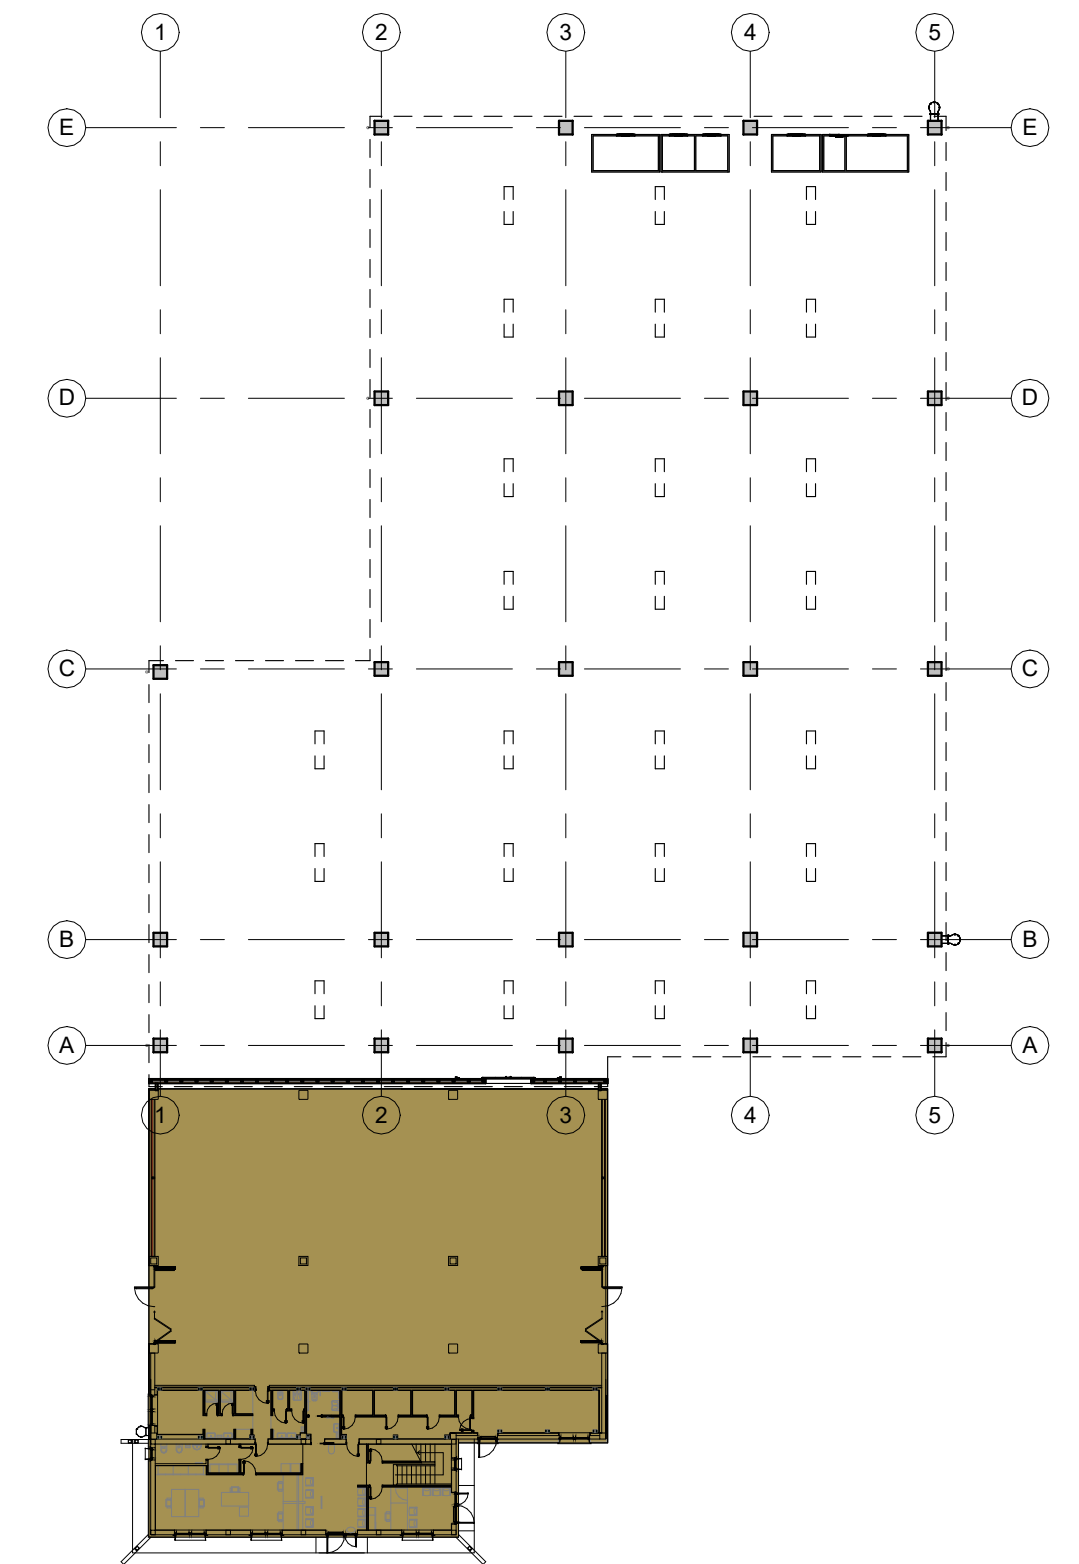


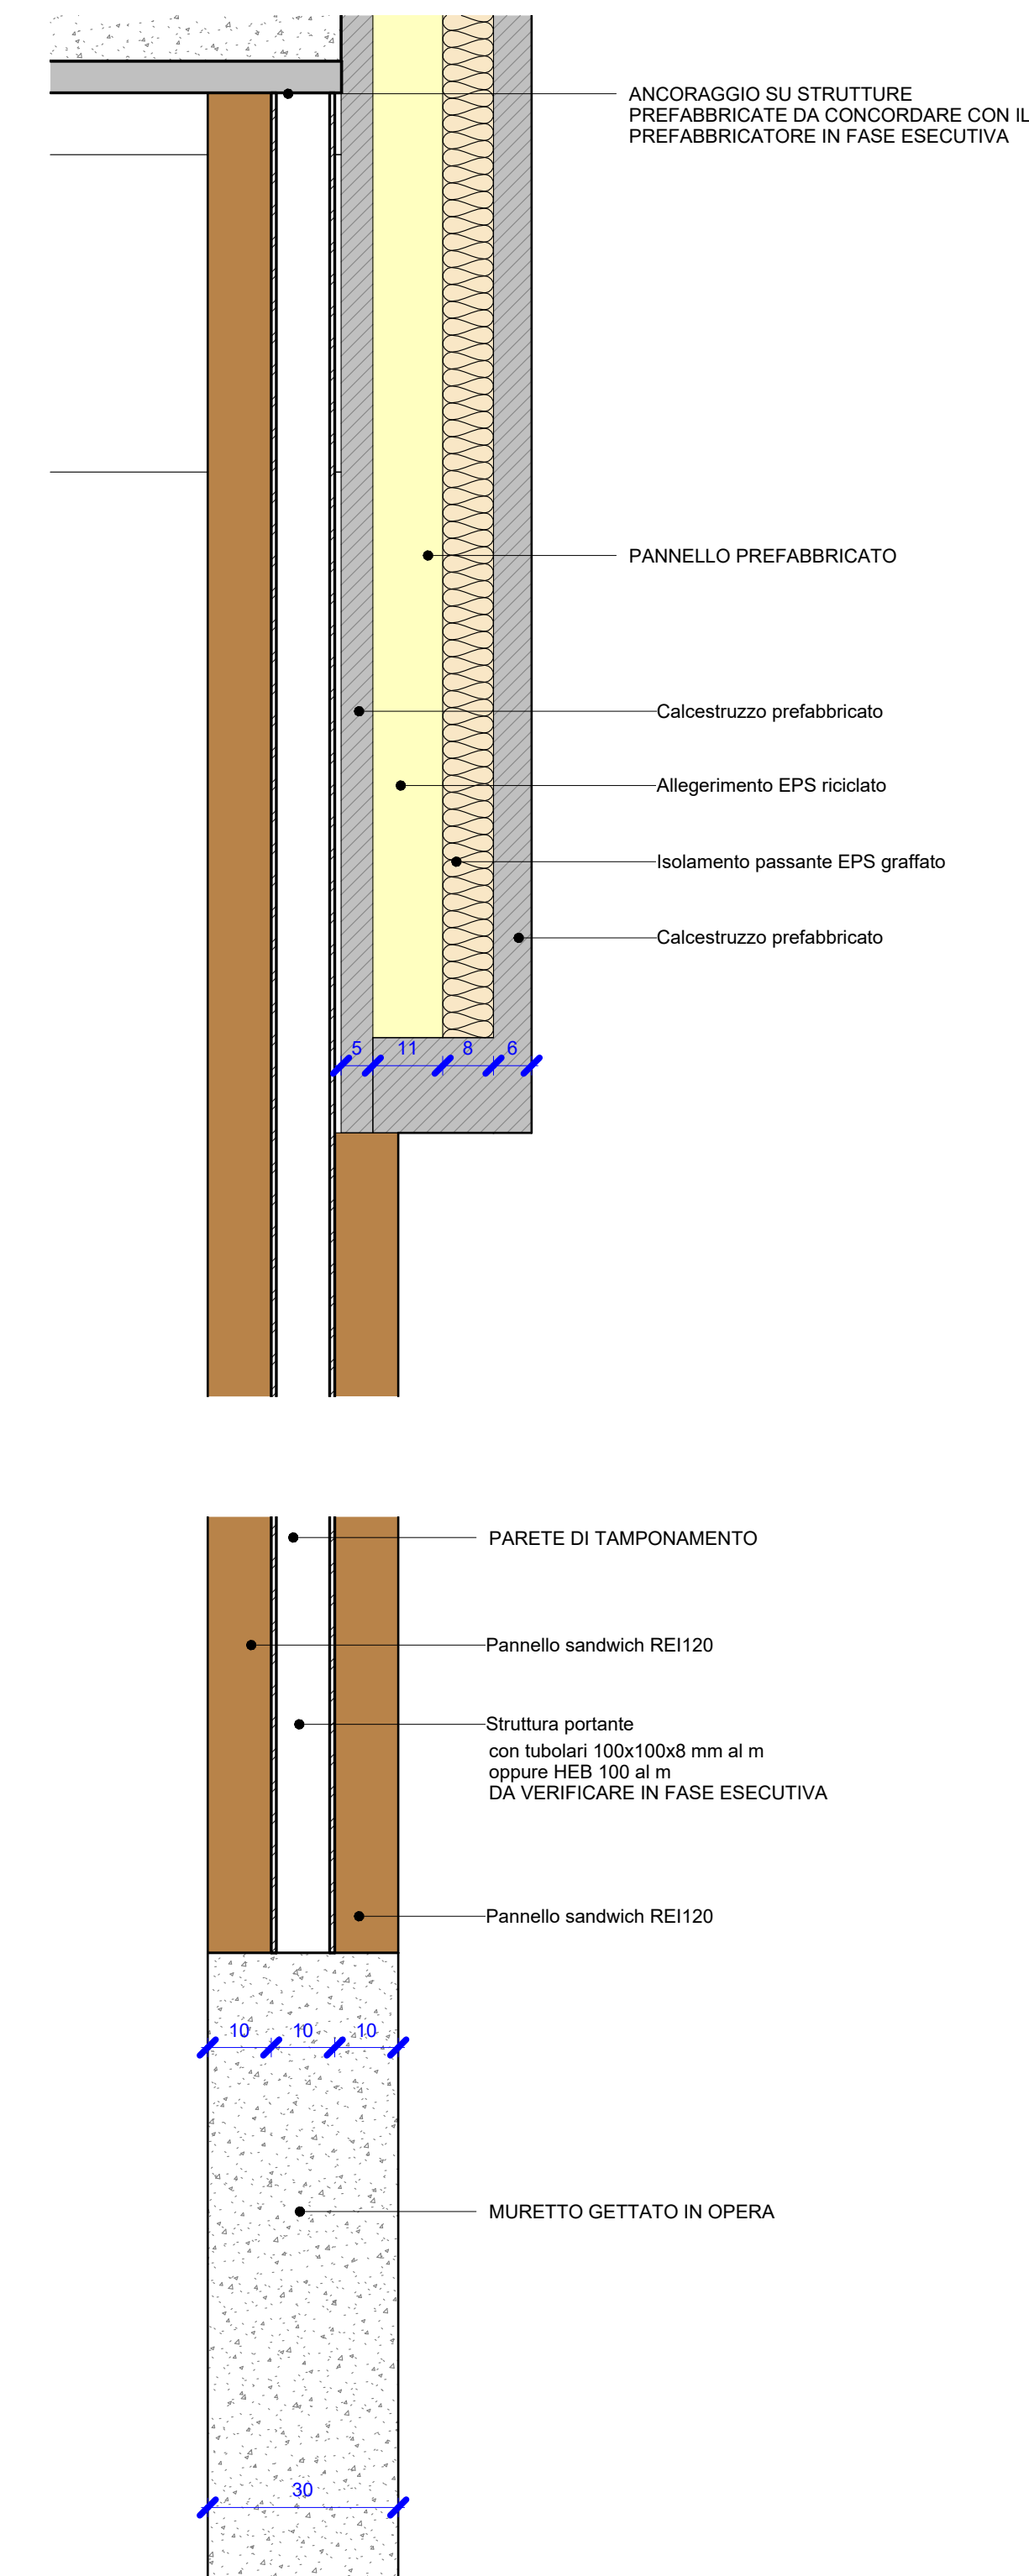

NOTA BENE: PARETE DI TAMPONAMENTO REI 120
SOLUZIONE CHE PUO' ESSERE ADOTTATA IN CASO DI
EVENTUALE CHIUSURA SU TUTTO IL PERIMETRO DEL
FABBRICATO

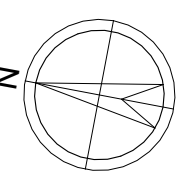

LEGENDA

 PORZIONE DI EDIFICIO IN CORSO DI RISTRUTTURAZIONE

**RIQUALIFICAZIONE E ADEGUAMENTO SISMICO DEL POLO
LOGISTICO DI A.T.S. IN VIA PIAVE 9 A FARRA DI SOLIGO
(TV)**

PROGETTO DI FATTIBILITÀ TECNICO ED ECONOMICA

PIANTA PIANO TERRA
STATO DI PROGETTO

Elaborato	21L222-PD07-00.01	Formato	A0	Scala	Come indicato
-----------	-------------------	---------	----	-------	---------------

00.01	04/10/2024	Revisione generale
REV	Data	Modifiche

PROGETTAZIONE ARCHITETTONICA, STRUTTURALE, IMPIANTI ELETTRICI E SPECIALI



Viale dei Mille, n.10
31100 - TREVISO (TV)
P.IVA / C.F. 05261770262
tel. 0422 210981
e-mail: info@21ingegneria.com
sito: www.21ingegneria.com

Commissa	IR2100100	Disegnato	LB	Verificato	AG	Approvato	
----------	-----------	-----------	----	------------	----	-----------	--