


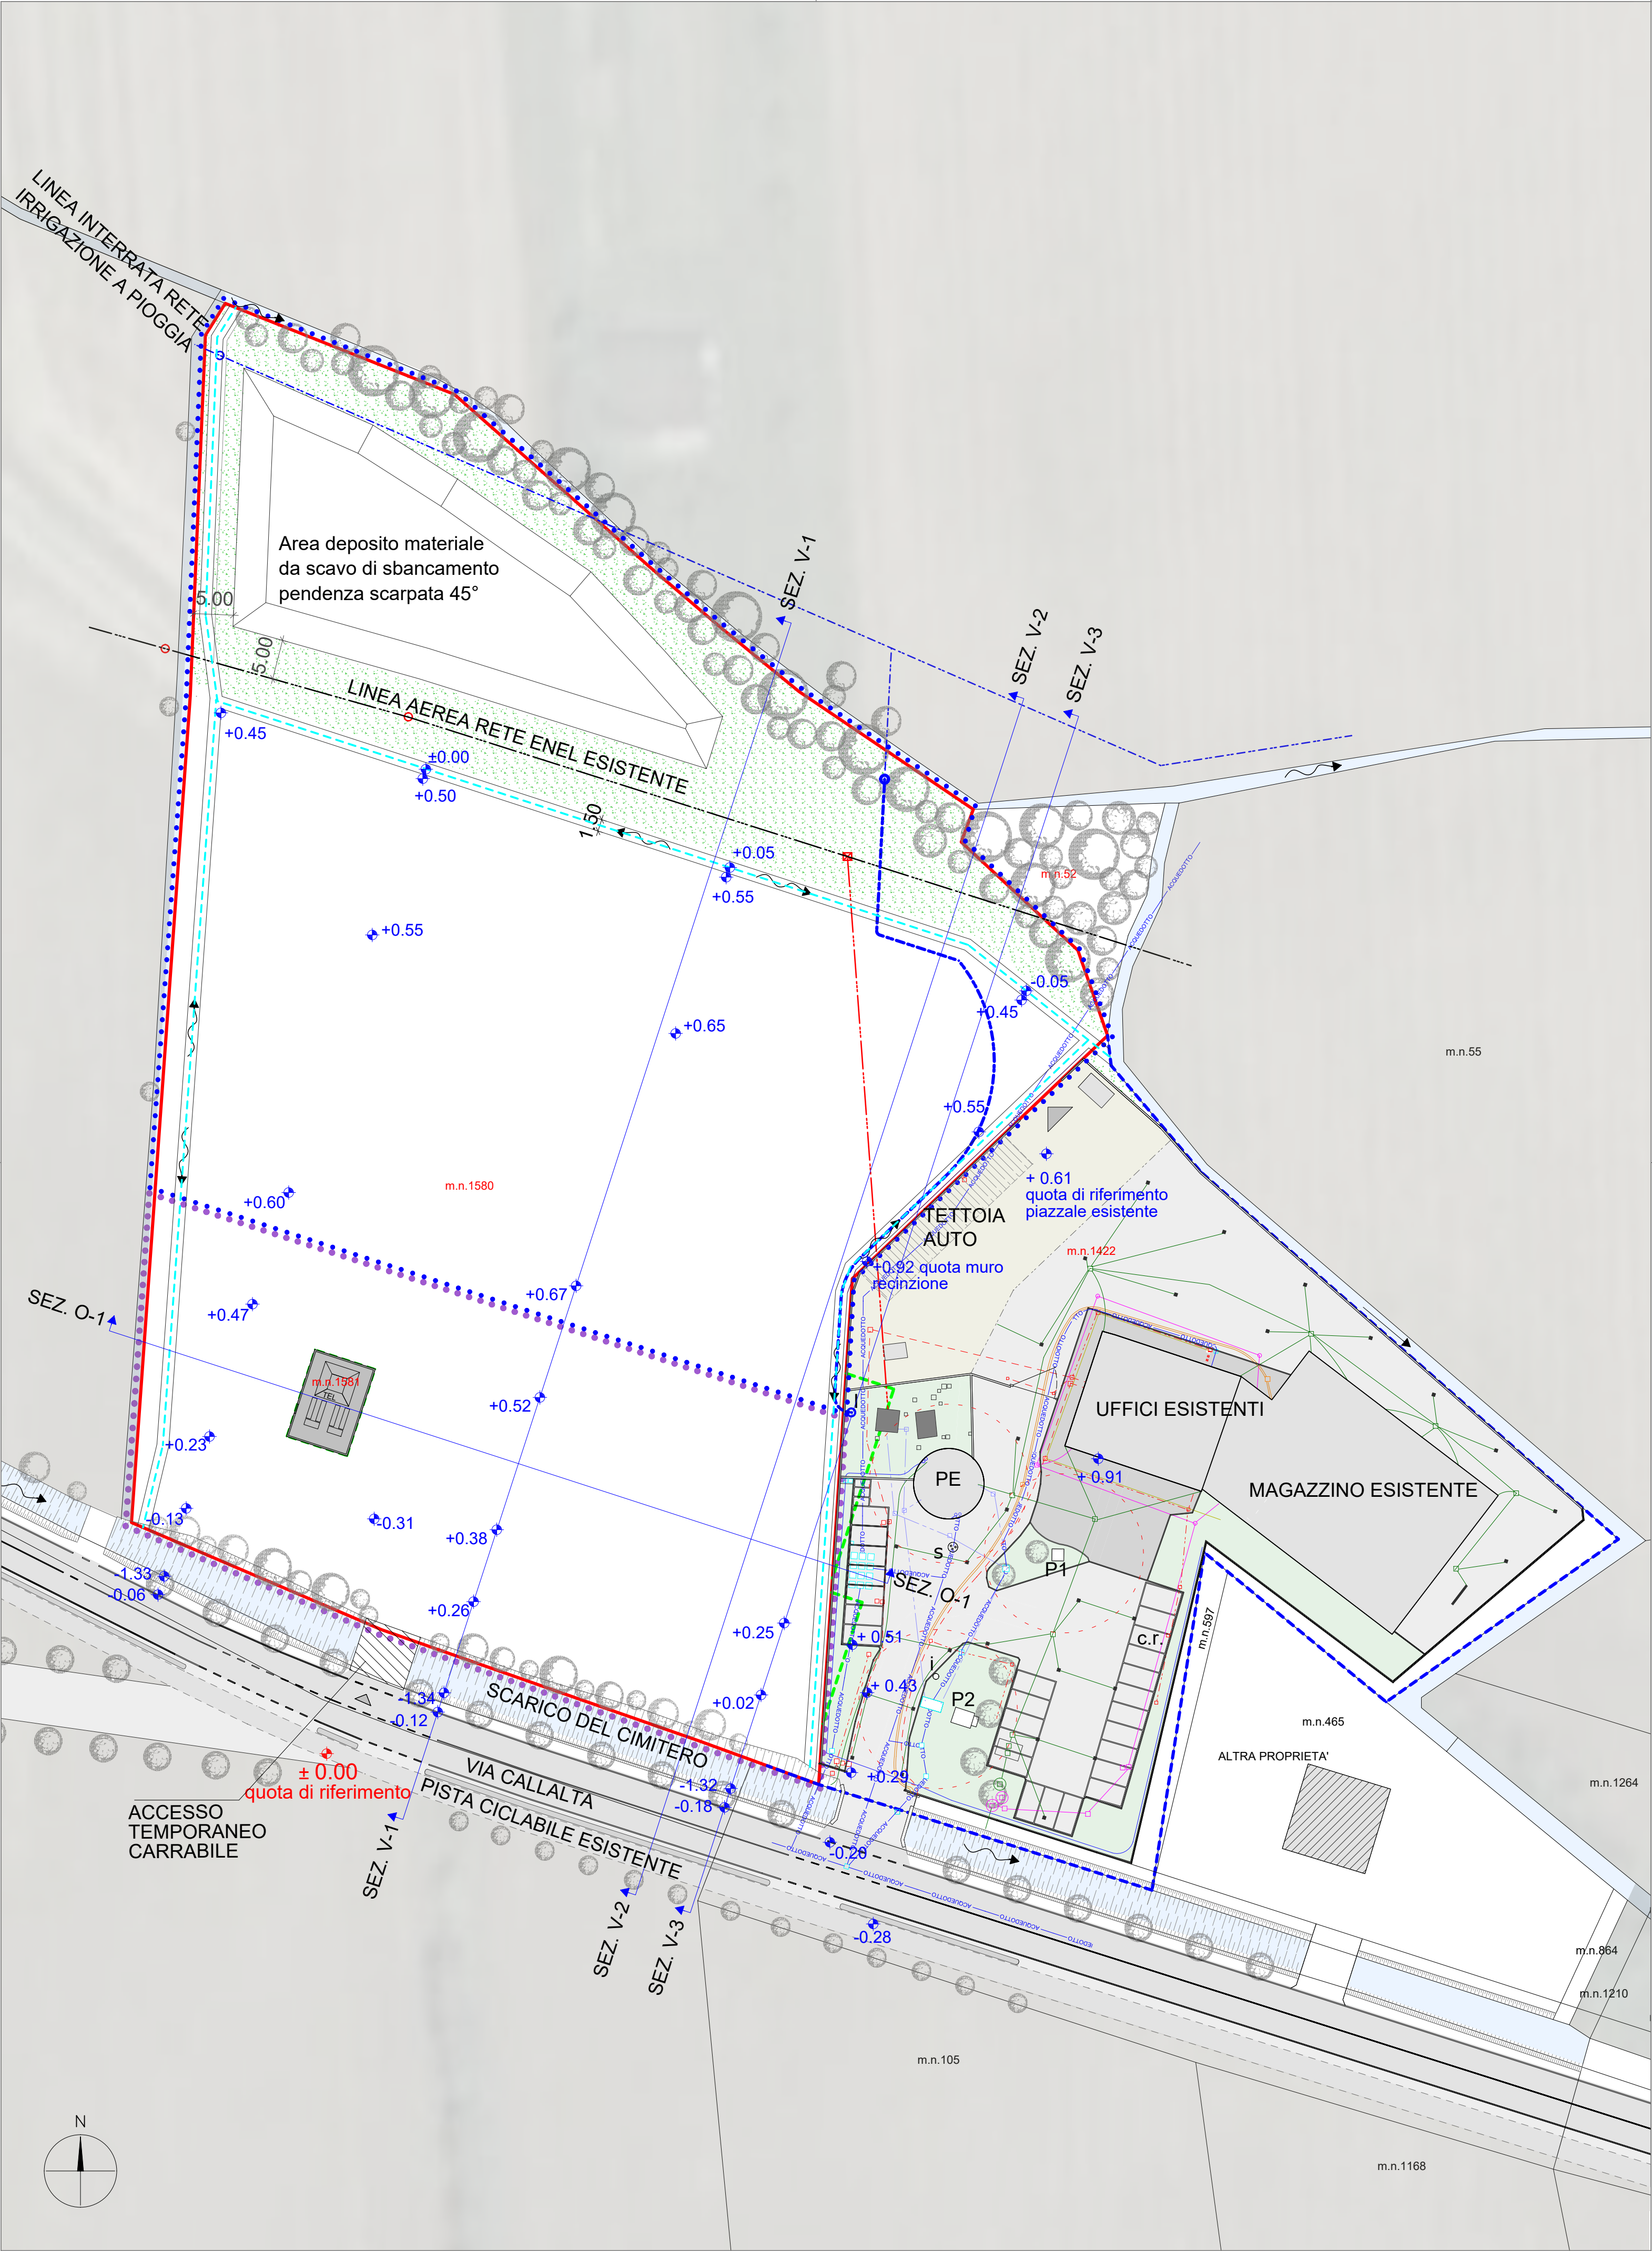

- LEGENDA:
- Perimetro PUA di progetto

Perimetro di intervento fuori ambito PUA

Perimetro area uffici esistenti stessa ditta

Perimetro area oggetto di vincolo ad uso pubblico - LOTTO 1 -

Perimetro area a piazzale inghiaiato e area verde - destinata a futura edificazione ATS - LOTTO 2 -

PE

Pensile acquedotto

Fossato di scolo

Alberatura esistente

Strade e parcheggi

Area di stoccaggio materiale edile e tubazioni

Area verde

Via Callalta S.P. 81
- LEGENDA RETI ESISTENTI:

Rete E-Distribuzione aerea media tensione esistente

Rete E-Distribuzione aerea media tensione esistente da dismettere

P.E.

Palo rete E-Distribuzione aerea media tensione esistente

T.E.

Traliccio rete E-Distribuzione aerea media tensione esistente

Rete irrigazione orto/giardino esistente

Asse presa irrigazione esistente

Condotta di irrigazione orto/giardino di progetto (PE100)PN16 Ø63mm entro corrugato a doppia parete Ø110mm

P1

Pozzo 1

P2

Pozzo 2

C.F.

Colonnina di ricarica auto elettriche

Saracinesche acquedotto

S

Idrante a colonna sopra suolo

Pozzetto rete smaltimento acque meteoriche

Condotta rete smaltimento acque meteoriche

Pozzetto generico

Pozzetto ispezione acquedotto

Condotta acquedotto

Pozzetto ispezione fognatura

Condotta acquedotto

Pozzetto rete smaltimento acque meteoriche

Condotta rete smaltimento acque meteoriche

Pozzetto rete smaltimento acque meteoriche

Condotta rete smaltimento acque meteoriche

Pozzetto rete elettrica

Condotta rete elettrica

Condotta messa a terra

Pozzetto rete cloro

Condotta cloro

ALTO TREVIGIANO SERVIZI S.P.A.

Via Schiavonesca Priula, 86

31044 - MONTEBELLUNA (TV)

C.F. / P.IVA 04163490263 REA n. TV 328089

IL DIRETTORE

Dott. Pierpaolo Florian

PIANO URBANISTICO ATTUATIVO

AREA PARCHEGGIO (ART 39 N.T.O.)

E INTERESSE COMUNE (ART 38 N.T.O.)

DI VIA CALLALTA - SP81

PLANIMETRIA STATO DI FATTO E RETI ESISTENTI

Elaborato	2.04	Formato	630X594	Scala	1:500
-----------	------	---------	---------	-------	-------

3E	24/01/2024	Revisione gennaio 2024
2E	02/10/2023	Integrazioni
1E	23/03/2022	1° Deposito
REV	Data	Modifiche

PROGETTISTA:

FABRIZIO BARACIOLLI Ingegnere

ALBO INGEGNERI DI TREVISO N. A 2582

COLLABORATORE:

DANIELE BORTIGNON Architetto

ALBO ARCHITETTI VICENZA N. 2762

31037 LORIA (TV) Via della Croce 3/B

tel/fax: 0423755658

e-mail: studio@baraciolli.it

Disegnato	DB	Verificato	FBI	Approvato	-
-----------	----	------------	-----	-----------	---

PLANIMETRIA STATO DI FATTO E RETI ESISTENTI

scala 1:500

QUESTO DOCUMENTO NON POTRA' ESSERE COPIATO, RIPRODOTTO O PUBBLICATO, IN TUTTO O IN PARTE, SENZA IL CONSENSO SCRITTO DELLA SOCIETA' **ATS**

(L. 22/04/41, N. 633 - art. 2575 e segg. C.C.)