


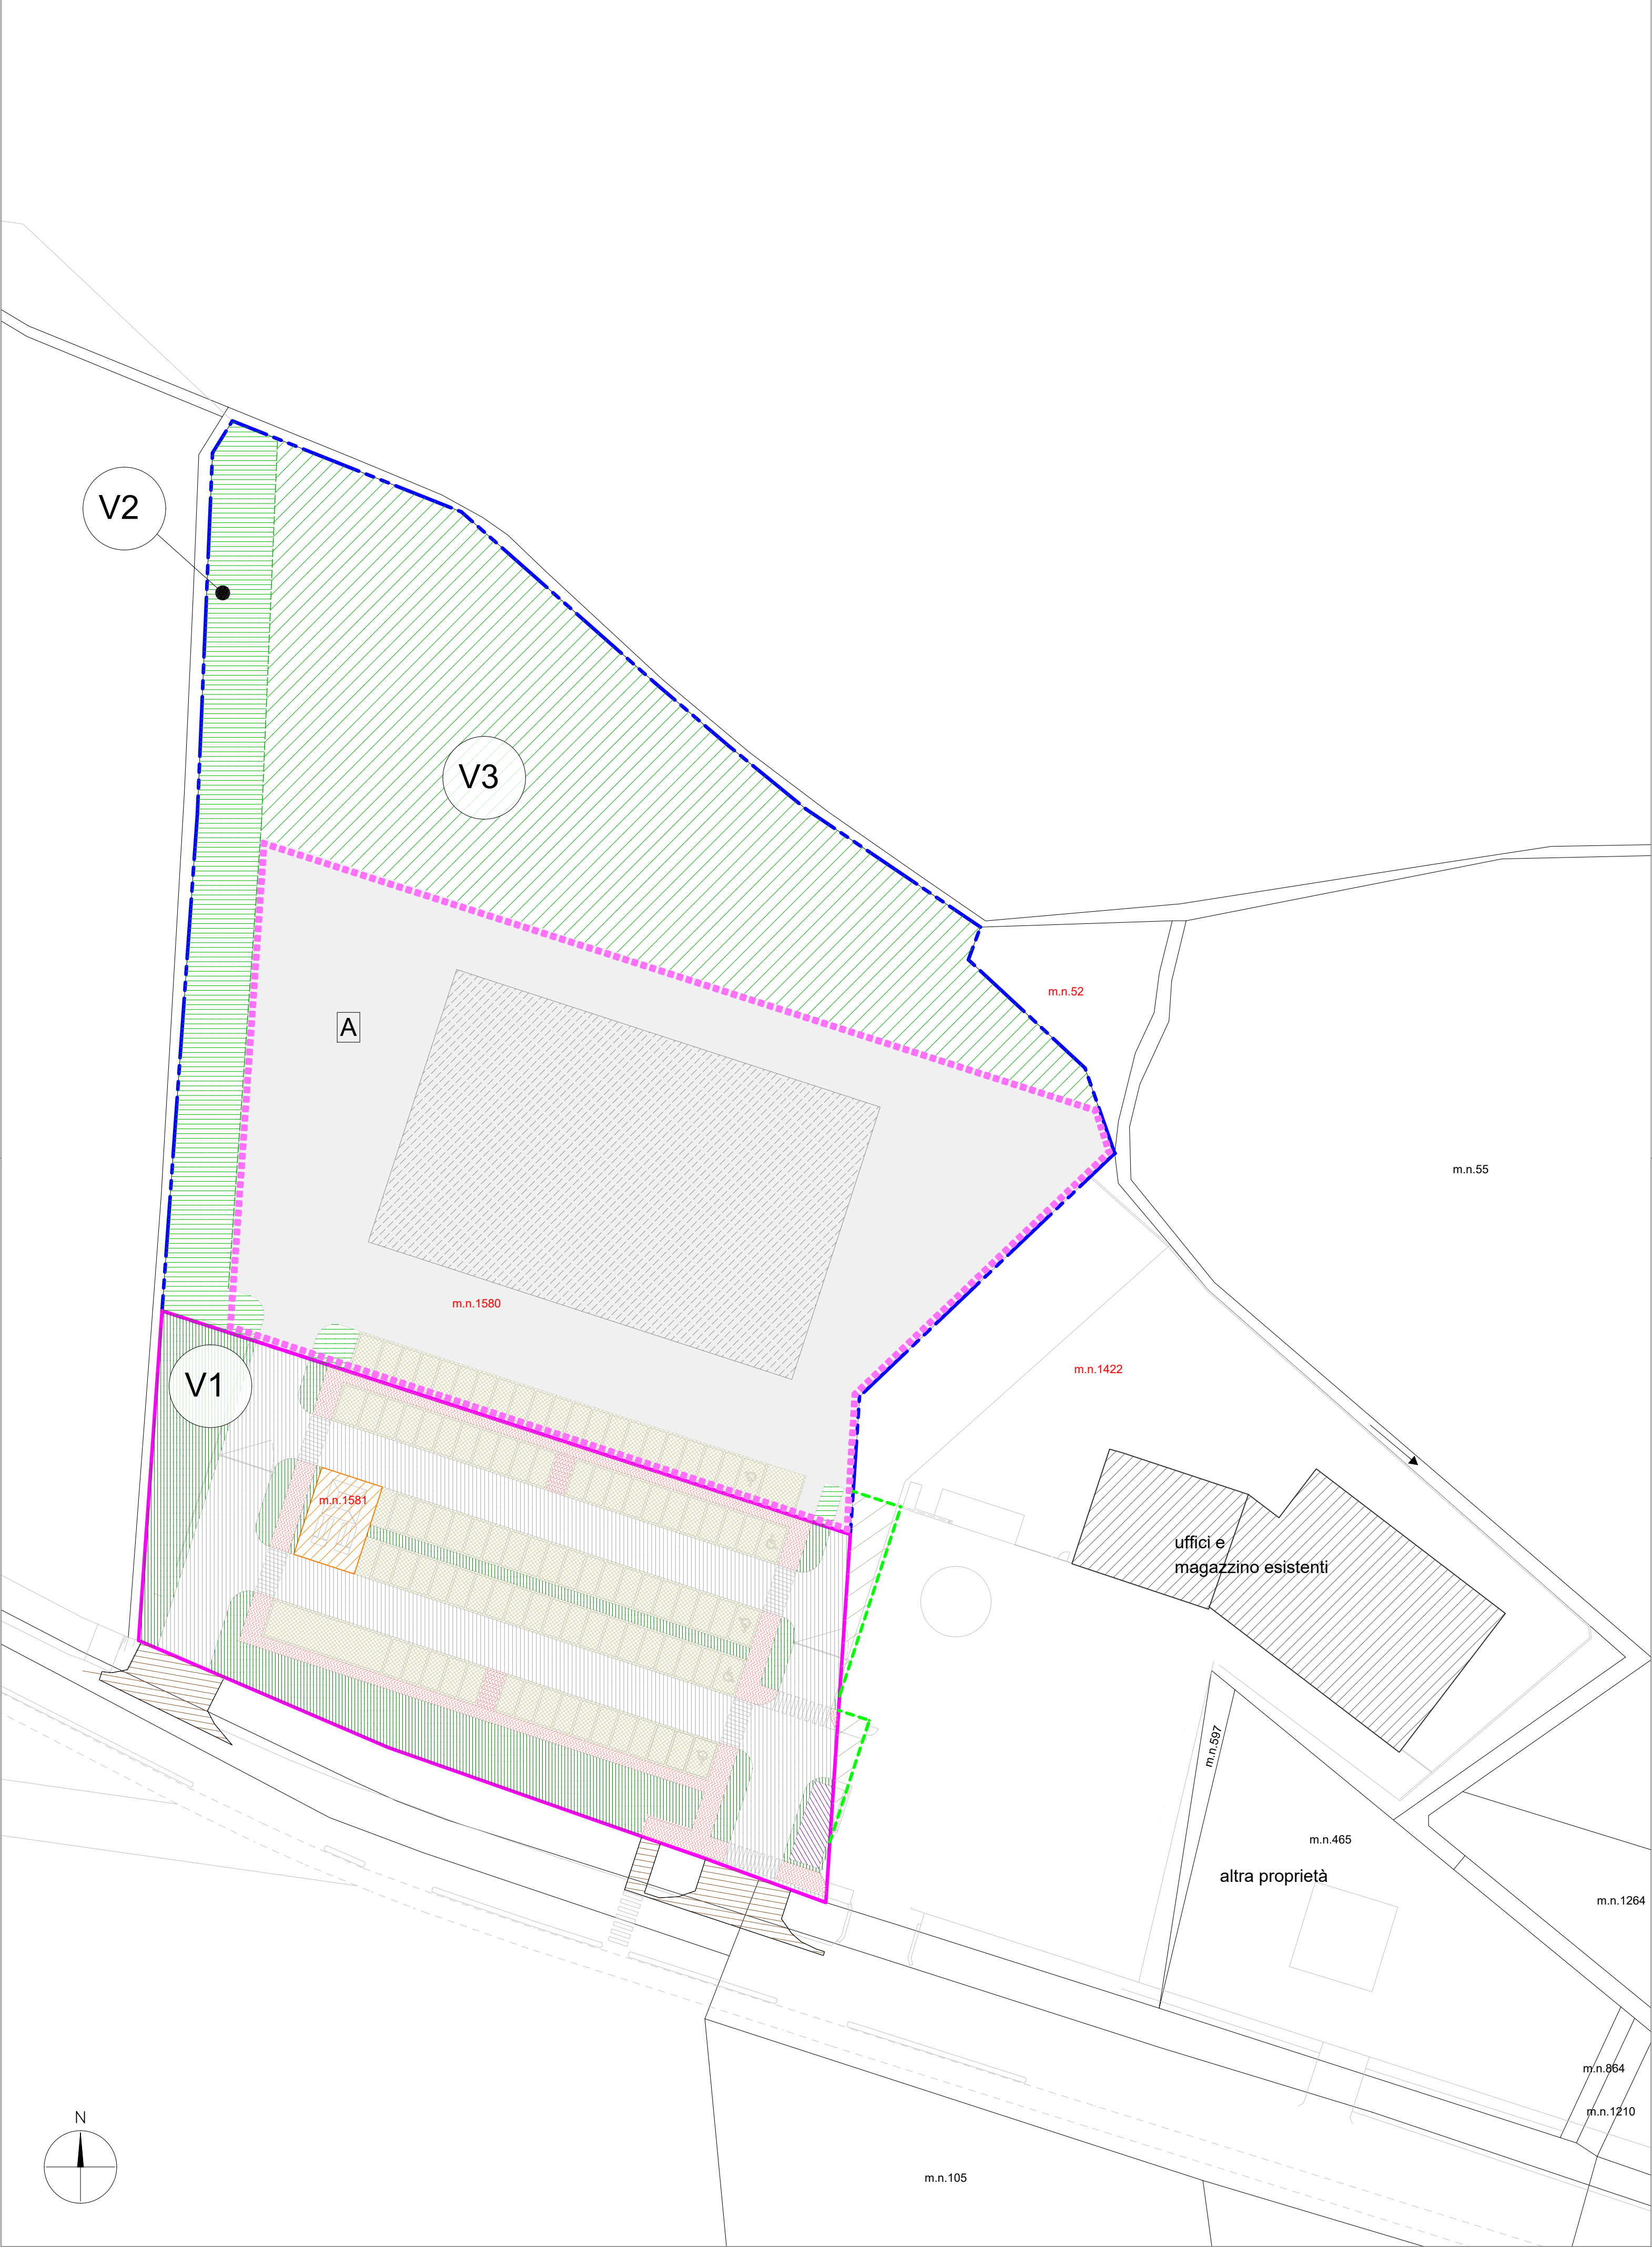

PLANIVOLUMETRICO PUA - OPERE DI URBANIZZAZIONE
scala 1:500

PLANIVOLUMETRICO PUA - OPERE DI URBANIZZAZIONE		
V1	V1 - AREA A VERDE E PIANTUMAZIONE - LOTTO 1 -	938,00 mq
V2	V2 - AREA A VERDE E PIANTUMAZIONE - LOTTO 2 -	970,00 mq
V3	V3 - AREA A VERDE PERTINENZIALE	3406,00 mq
	STRADE	1422,00 mq
	PARCHEGGIO (STALLI)	1378,00 mq
	VIABILITÀ PEDONALE	388,00 mq
A	AREA DESTINATA A FUTURA COSTRUZIONE PER A.T.S. S.P.A.	5362,00 mq
	AREA CABINA DI TRASFORMAZIONE	37,00 mq
	AREA TRALICCIO TELEFONIA (ESISTENTE) (m.n. 1581)	92,00 mq
AREE SOGGETTE A OPERE DI URBANIZZAZIONE FUORI AMBITO PUA		195,00 mq
	AREA D'INTERVENTO FUORI AMBITO PUA PER COMPLETAMENTO VIABILITÀ E SERVIZI - DEMANIALE	112,00 mq
	AREA D'INTERVENTO FUORI AMBITO PUA IN PROPRIETÀ ALTO TREVIGIANO SERVIZI	

ALTO TREVIGIANO SERVIZI S.P.A.
Via Schiavonesca Priula, 86
31044 - MONTEBELLUNA (TV)
C.F. / P.IVA 04163490263 REA n. TV 328089

IL DIRETTORE
Dott. Pierpaolo Florian

PIANO URBANISTICO ATTUATIVO
AREA PARCHEGGIO (ART 39 N.T.O.)
E INTERESSE COMUNE (ART 38 N.T.O.)
DI VIA CALLALTA - SP81

PLANIVOLUMETRICO PUA - OPERE DI URBANIZZAZIONE

Elaborato	2.08	Formato	630X594	Scala	1:500
-----------	------	---------	---------	-------	-------

–		
3E	24/01/2024	Revisione gennaio 2024
2E	02/10/2023	Integrazioni
1E	23/03/2022	1° Deposito
REV	Data	Modifiche

PROGETTISTA:
FABRIZIO BARACIOLLI Ingegnere
ALBO INGEGNERI DI TREVISO N. A 2582

COLLABORATORE:
DANIELE BORTIGNON Architetto
ALBO ARCHITETTI VICENZA N. 2762

31037 LORIA (TV) Via della Croce 3/B
tel/fax: 0423755658
e-mail: studio@baraciolli.it

Disegnato	DB	Verificato	FBI	Approvato	–
-----------	----	------------	-----	-----------	---