


NUMERO E TIPOLOGIA STALLI				
LOTTO 1				
TIPOLOGIA	USO PUBBLICO	USO PUBBLICO REGOLAMENTATO	PERTINENZIALE (art. 42 NTO)	TOTALE
Stalli auto:	29	35		64
Stalli riservati disabili:	2	2		4
Stalli con colonnina di ricarica auto elettriche:	4			4
TOTALE STALLI PARCHEGGIO LOTTO 1	35	37		72
STALLI AUTOBUS	1			1
LOTTO 2				
TIPOLOGIA	USO PUBBLICO	USO PUBBLICO REGOLAMENTATO	PERTINENZIALE (art. 42 NTO)	TOTALE
Stalli auto:			20	20
Stalli riservati disabili:			1	1
Stalli con colonnina di ricarica auto elettriche:			4	4
TOTALE STALLI PARCHEGGIO LOTTO 2			25	25
TOTALE PUA				
TIPOLOGIA	USO PUBBLICO	USO PUBBLICO REGOLAMENTATO	PERTINENZIALE (art. 42 NTO)	TOTALE
TOTALE STALLI PARCHEGGIO PUA	35	37	25	97

LEGENDA INTERVENTO DI URBANIZZAZIONE:	
	Perimetro PUA di progetto
	Perimetro di intervento fuori ambito PUA
	Perimetro area uffici esistenti stessa ditta
	Perimetro area destinata a parcheggi, pensilina fotovoltaica e traliccio telefonia esistente - LOTTO 1 -
	Perimetro area destinata a futura edificazione - LOTTO 2 -
	Verde di progetto - sup: 5314 mq
	Strade di progetto - sup: 1422 mq
	Parcheggi - sup: 1378 mq
	Viabilità pedonale di progetto - sup: 388 mq
	Area destinata a futura edificazione 5362 mq
	Via Callalta S.P. 81
	Alberatura esistente
	Nuove alberature di progetto
	Alberature esistenti da rimuovere/spostare
	Sagoma indicativa di progetto di futura edificazione - LOTTO 2
	Fossato di scolo di progetto
	C.S. 1 Accesso con cancello a scorrimento est
	C.S. 2 Accesso con cancello a scorrimento ovest
	C.S. 3 Accesso con cancello a scorrimento agli uffici esistenti
	V.S. 1 Accesso agli Uffici con varco regolato con sbarra
	V.S. 2 Accesso con varco regolato con sbarra ovest
	A.C. 1 Accesso carrabile est
	A.C. 2 Accesso carrabile ovest
	A.P. 1 Accesso pedonale sud
	A.P. 2 Accesso pedonale est con cancello
	A.P. 3 Accesso pedonale nord con cancello
	e Parcheggio riservato a ricarica auto elettriche - n. stalli: 8
	F.V. Pensilina fotovoltaica - parcheggio mezzi aziendali -
	Ricomposizione argine fossato "Scarico del Cimitero"
	Sovrapposizione recinzione e manufatti esistenti oggetto di demolizione

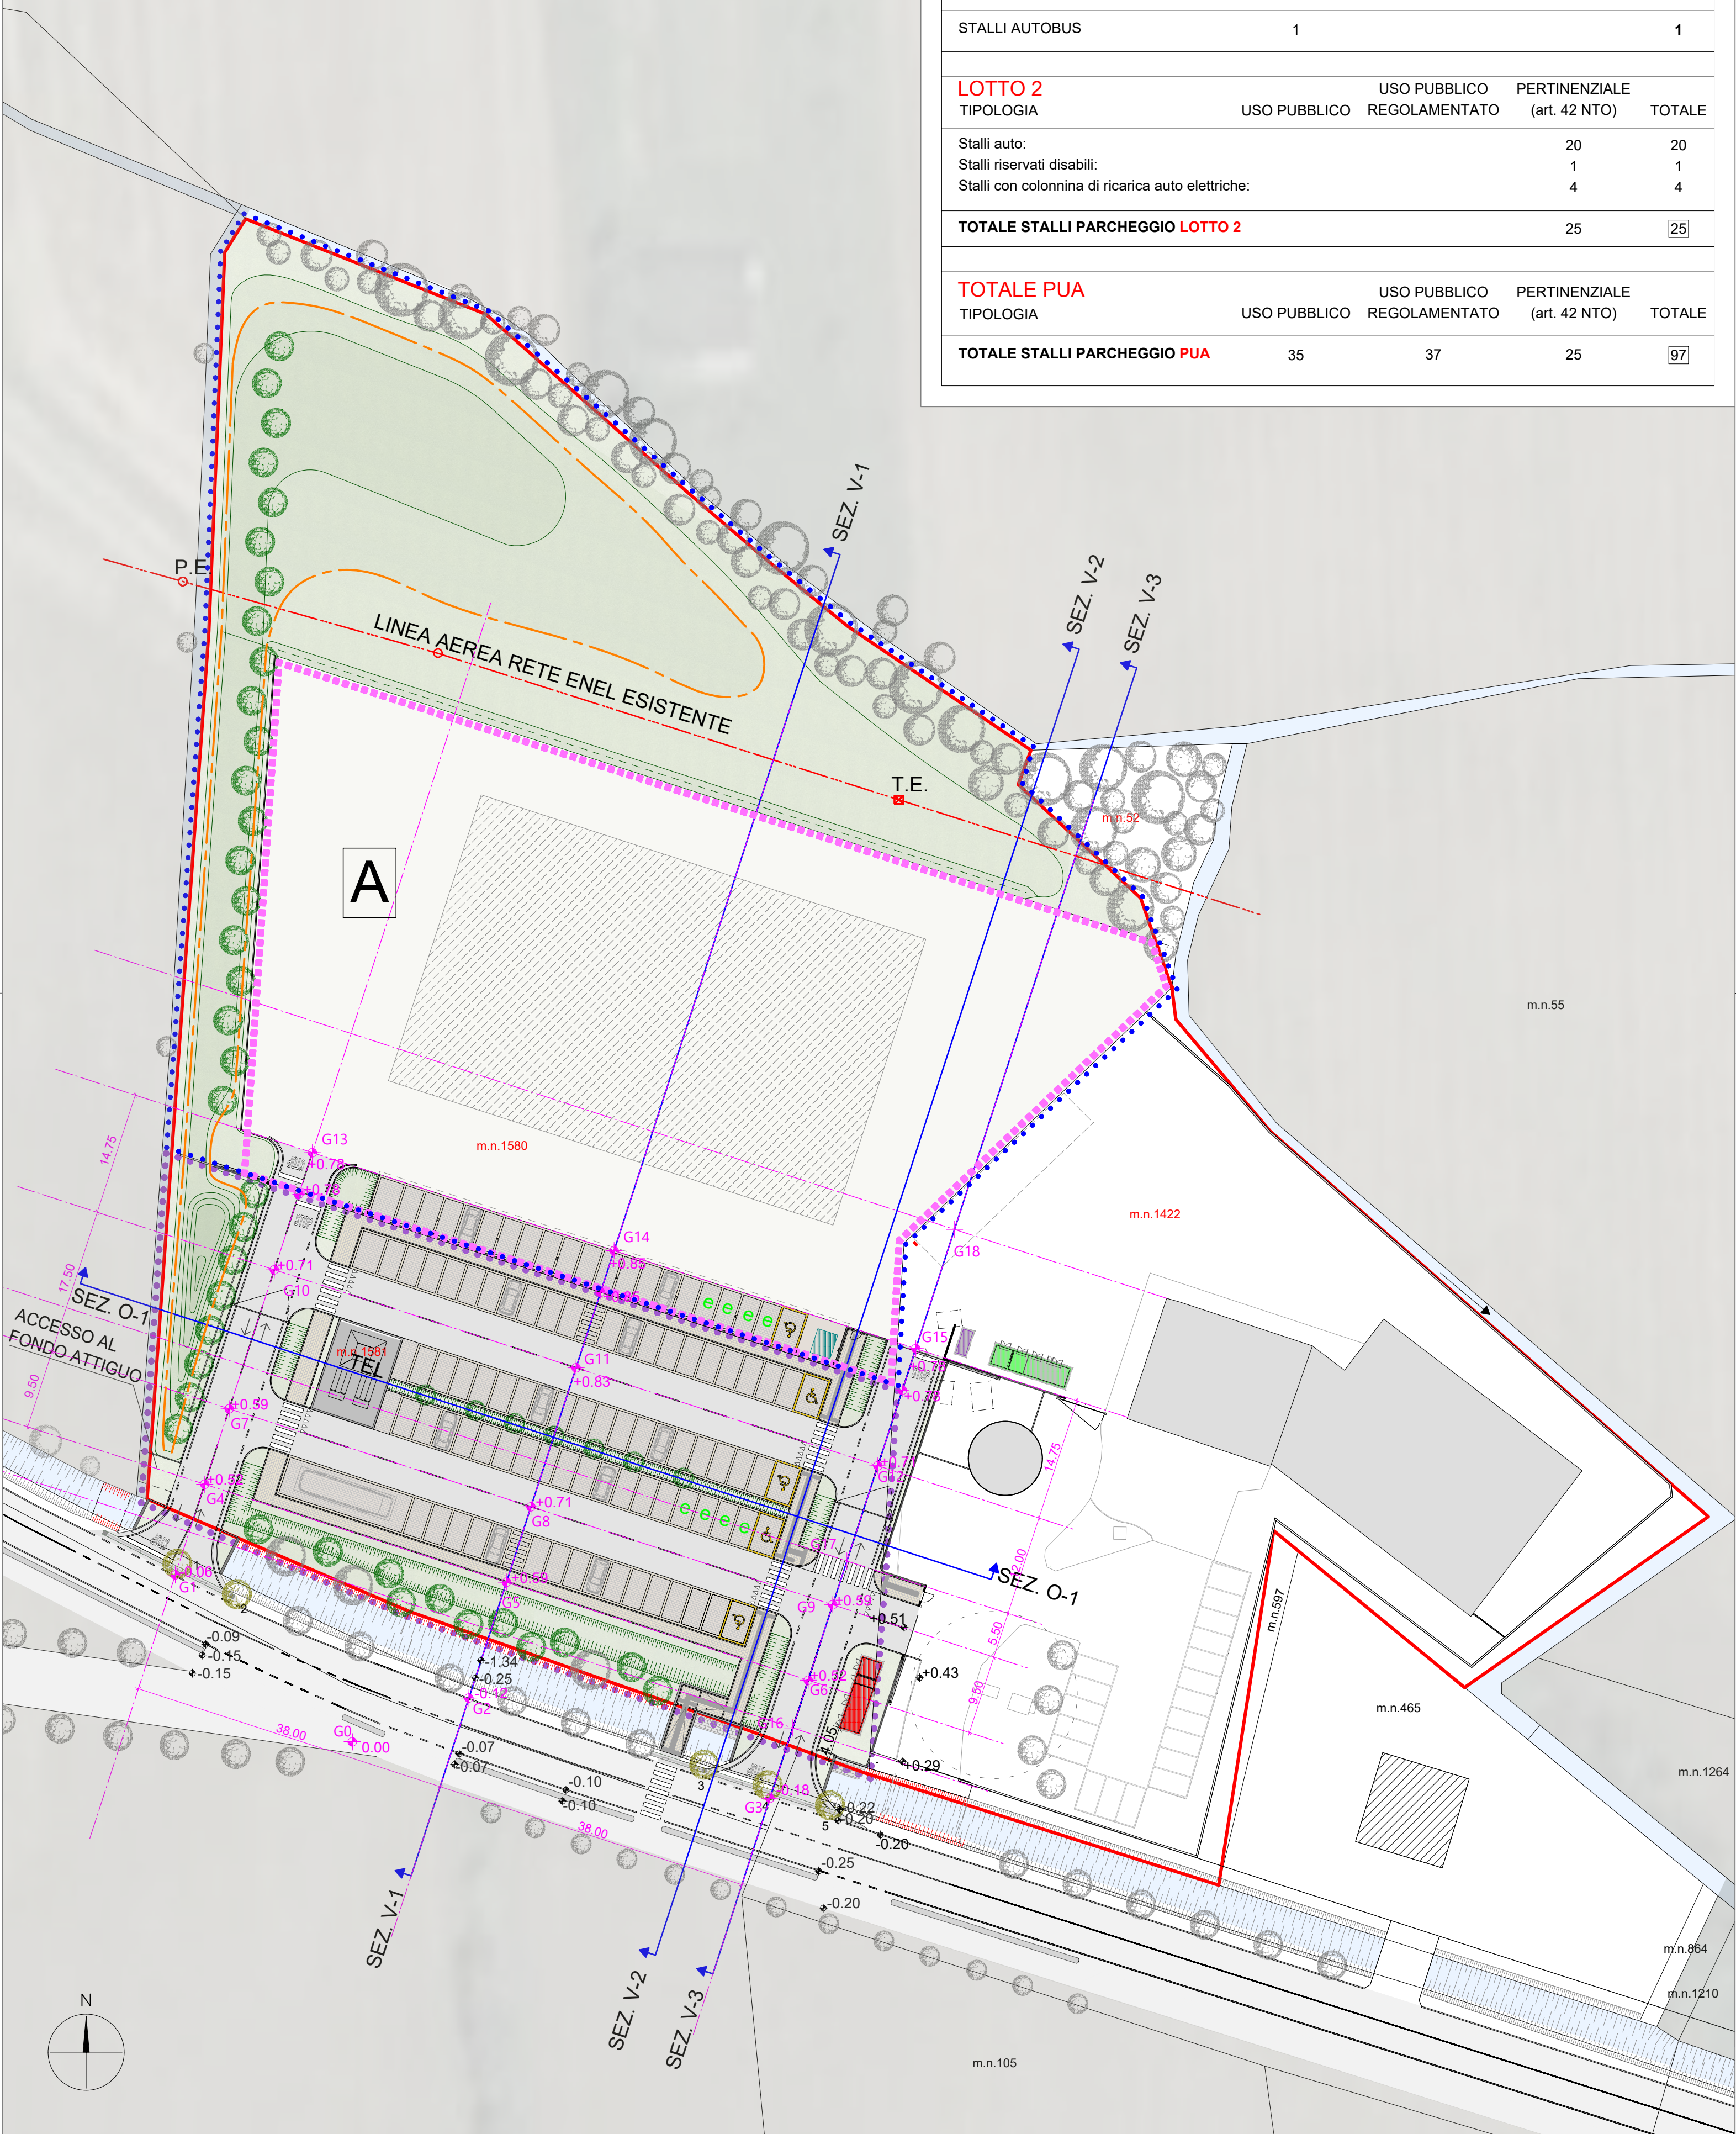

PLANIMETRIA GENERALE DI PROGETTO - OPERE DI URBANIZZAZIONE PRIMARIA E CAPISALDI
scala 1:500

ALTO TREVIGIANO SERVIZI S.P.A.
Via Schiavonesca Priula, 86
31044 - MONTEBELLUNA (TV)
C.F. / P.IVA 04163490263 REA n. TV 328089

IL DIRETTORE
Dott. Pierpaolo Florian

PIANO URBANISTICO ATTUATIVO
AREA PARCHEGGIO (ART 39 N.T.O.)
E INTERESSE COMUNE (ART 38 N.T.O.)
DI VIA CALLALTA - SP81

PLANIMETRIA GENERALE SCALA 1:500
OPERE DI URBANIZZAZIONE PRIMARIA E CAPISALDI

Elaborato	2.09	Formato	630X594	Scala	1:500
-----------	------	---------	---------	-------	-------

4E	21/05/2024	Aggiornamento prescrizioni
3E	24/01/2024	Revisione gennaio 2024
2E	02/10/2023	Integrazioni
1E	23/03/2022	1° Deposito
REV	Data	Modifiche

PROGETTISTA:
FABRIZIO BARACIOLLI Ingegnere
ALBO INGEGNERI DI TREVISO N. A 2582

COLLABORATORE:
DANIELE BORTIGNON Architetto
ALBO ARCHITETTI VICENZA N. 2762

31037 LORIA (TV) Via della Croce 3/B
tel/fax: 0423755658
e-mail: studio@baraciolli.it

Disegnato	DB	Verificato	FBI	Approvato	—
-----------	----	------------	-----	-----------	---