


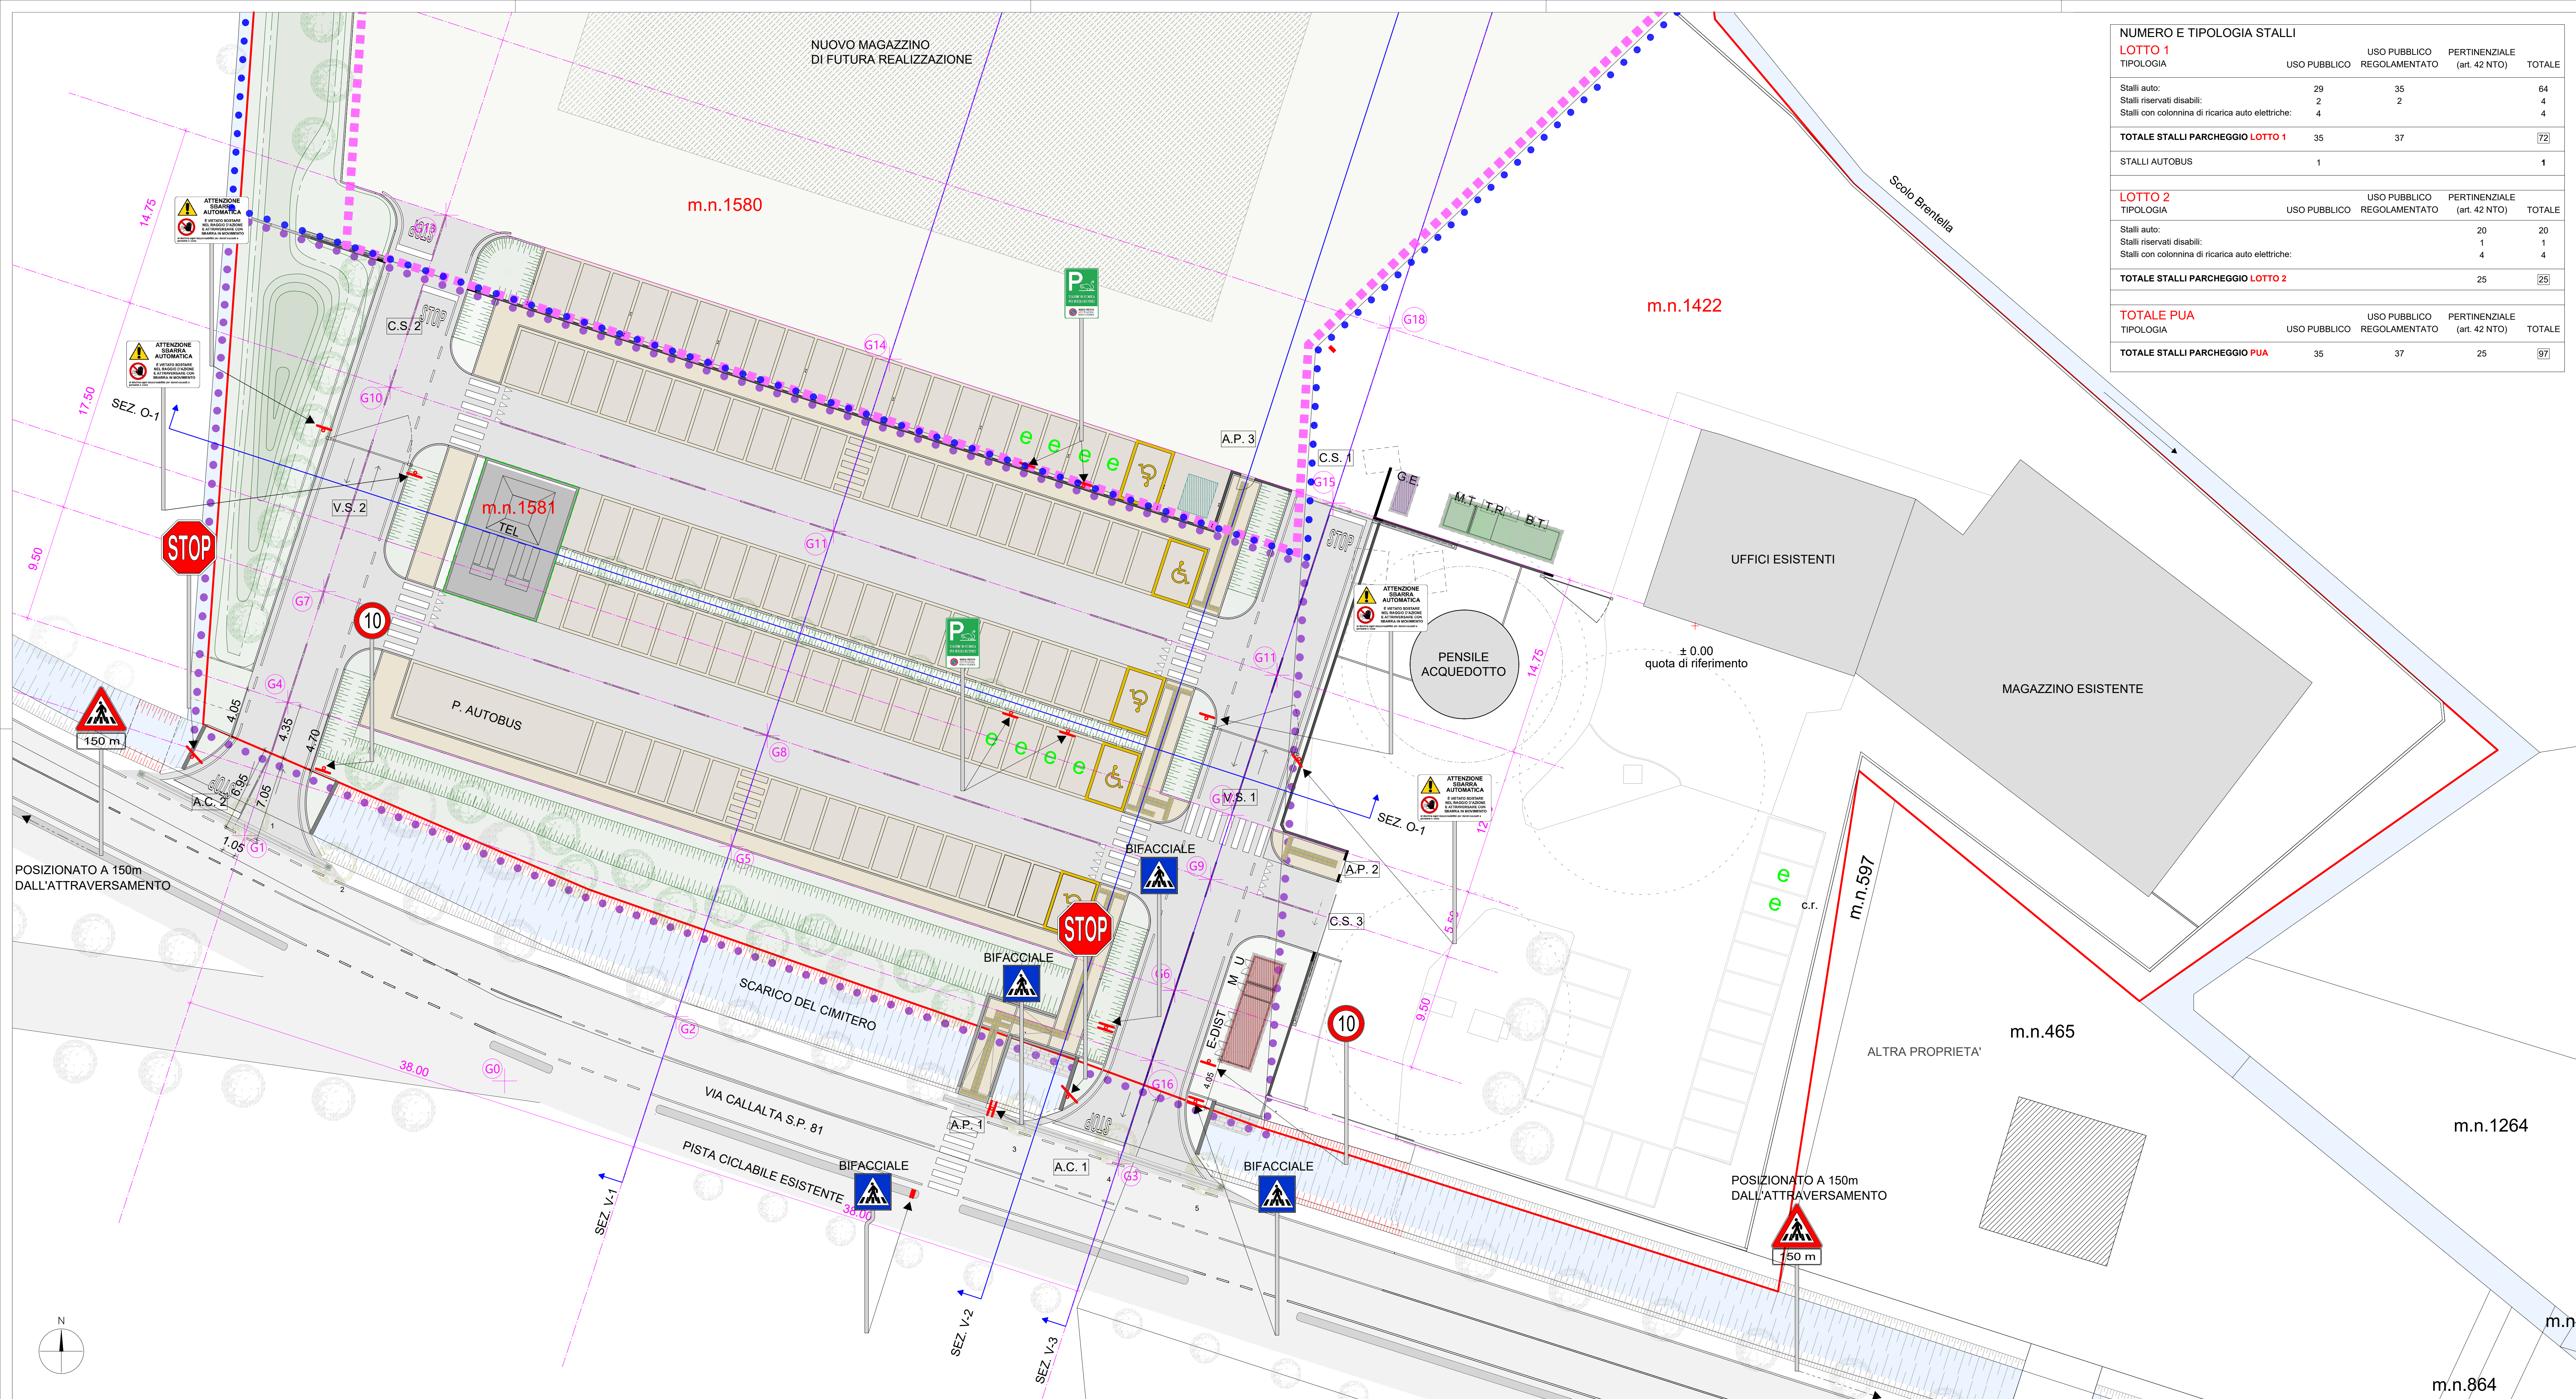

NUMERO E TIPOLOGIA STALLI				
LOTTO 1				
TIPOLOGIA	USO PUBBLICO	USO PUBBLICO REGOLAMENTATO	PERTINENZIALE (art. 42 NTO)	TOTALE
Stalli auto:	29	35		64
Stalli riservati disabili:	2	2		4
Stalli con colonnina di ricarica auto elettriche:	4			4
TOTALE STALLI PARCHEGGIO LOTTO 1	35	37		72
STALLI AUTOBUS	1			1
LOTTO 2				
TIPOLOGIA	USO PUBBLICO	USO PUBBLICO REGOLAMENTATO	PERTINENZIALE (art. 42 NTO)	TOTALE
Stalli auto:			20	20
Stalli riservati disabili:			1	1
Stalli con colonnina di ricarica auto elettriche:			4	4
TOTALE STALLI PARCHEGGIO LOTTO 2			25	25
TOTALE PUA				
TIPOLOGIA	USO PUBBLICO	USO PUBBLICO REGOLAMENTATO	PERTINENZIALE (art. 42 NTO)	TOTALE
TOTALE STALLI PARCHEGGIO PUA	35	37	25	97

LEGENDA INTERVENTO DI URBANIZZAZIONE:	
	Perimetro PUA di progetto
	Perimetro di intervento fuori ambito PUA
	Perimetro area uffici esistenti stessa ditta
	Perimetro area destinata a parcheggi, pensilina fotovoltaica e traliccio telefonia esistente - LOTTO 1 -
	Perimetro area destinata a futura edificazione - LOTTO 2 -
	Verde di progetto - sup: 5314 mq
	Strade di progetto - sup: 1422 mq
	Parcheggi - sup: 1378 mq
	Viabilità pedonale di progetto - sup: 388 mq
	Area destinata a futura edificazione 5362 mq
	Via Callalta S.P. 81
	Alberatura esistente
	Nuove alberature di progetto
	Alberature esistenti da rimuovere/spostare
	Sagoma indicativa di progetto di futura edificazione - LOTTO 2
	Fossato di scolo di progetto
	Accesso con cancello a scorrimento est
	Accesso con cancello a scorrimento ovest
	Accesso con cancello a scorrimento agli uffici esistenti
	Accesso agli Uffici con varco regolato con sbarra
	Accesso con varco regolato con sbarra ovest
	Accesso carrabile est
	Accesso carrabile ovest
	Accesso pedonale sud
	Accesso pedonale est con cancello
	Accesso pedonale nord con cancello
	Parcheggio riservato a ricarica auto elettriche - n. stalli: 8
	Pensilina fotovoltaica - parcheggio mezzi aziendali -
	Ricomposizione argine fossato "Scario del Cimitero"
	Sovrapposizione recinzione e manufatti esistenti oggetto di demolizione

LEGENDA RETE TELECOMUNICAZIONI

Traliccio telefonia mobile e telecontrollo e apparati per telefonia mobile

LEGENDA RETE ELETTRICA DI PROGETTO

Gruppo elettrogeno esistente (ripulizionamento) dim. indicative: 3 x 1,2m
 Cabine energia elettrica TRIVANO E-Distribuzione - Misure - Utente dim indicative: 8,95 x 2,46 x h 2,4m
 Cabine energia elettrica UTENTE A.T.S. Prot. MT - Trasformazione - Bassa Tensione dim indicative: 9,40 x 2,48 x h 2,4 m
Zona MT - Protezione media tensione UTENTE
Zona TR - Trasformatore 315 KVA - UTENTE
Zona BT - quadro elettrico bassa tensione

ALTO TREVIGIANO SERVIZI S.P.A.
Via Schiavonesca Priula, 86
31044 - MONTEBELLUNA (TV)
C.F. / P.IVA 04163490263 REA n. TV 328089

IL DIRETTORE
Dott. Pierpaolo Florini

PIANO URBANISTICO ATTUATIVO AREA PARCHEGGIO (ART 39 N.T.O.) E INTERESSE COMUNE (ART 38 N.T.O.) DI VIA CALLALTA - SP81

PLANIMETRIA SEGNALETICA STRADALE DI PROGETTO

Elaborato	2.10	Formato	1260X594	Scala	1:200
4E	21/05/2024	Aggiornamento prescrizioni			
3E	24/01/2024	Revisione gennaio 2024			
2E	02/10/2023	Integrazioni			
1E	23/03/2022	1° Deposito			
REV	Data	Modifiche			

PROGETTISTA:
FABRIZIO BARACIOLLI Ingegnere
ALBO INGEGNERI DI TREVISO N. A 2582
COLLABORATORE:
DANIELE BORTIGNON Architetto
ALBO ARCHITETTI VICENZA N. 2762

31037 LORIA (TV) Via della Croce 3/B
tel/fax: 0423735658
e-mail: studio@baraciolli.it

Disegnato	DB	Verificato	FBI	Approvato	-
-----------	----	------------	-----	-----------	---