

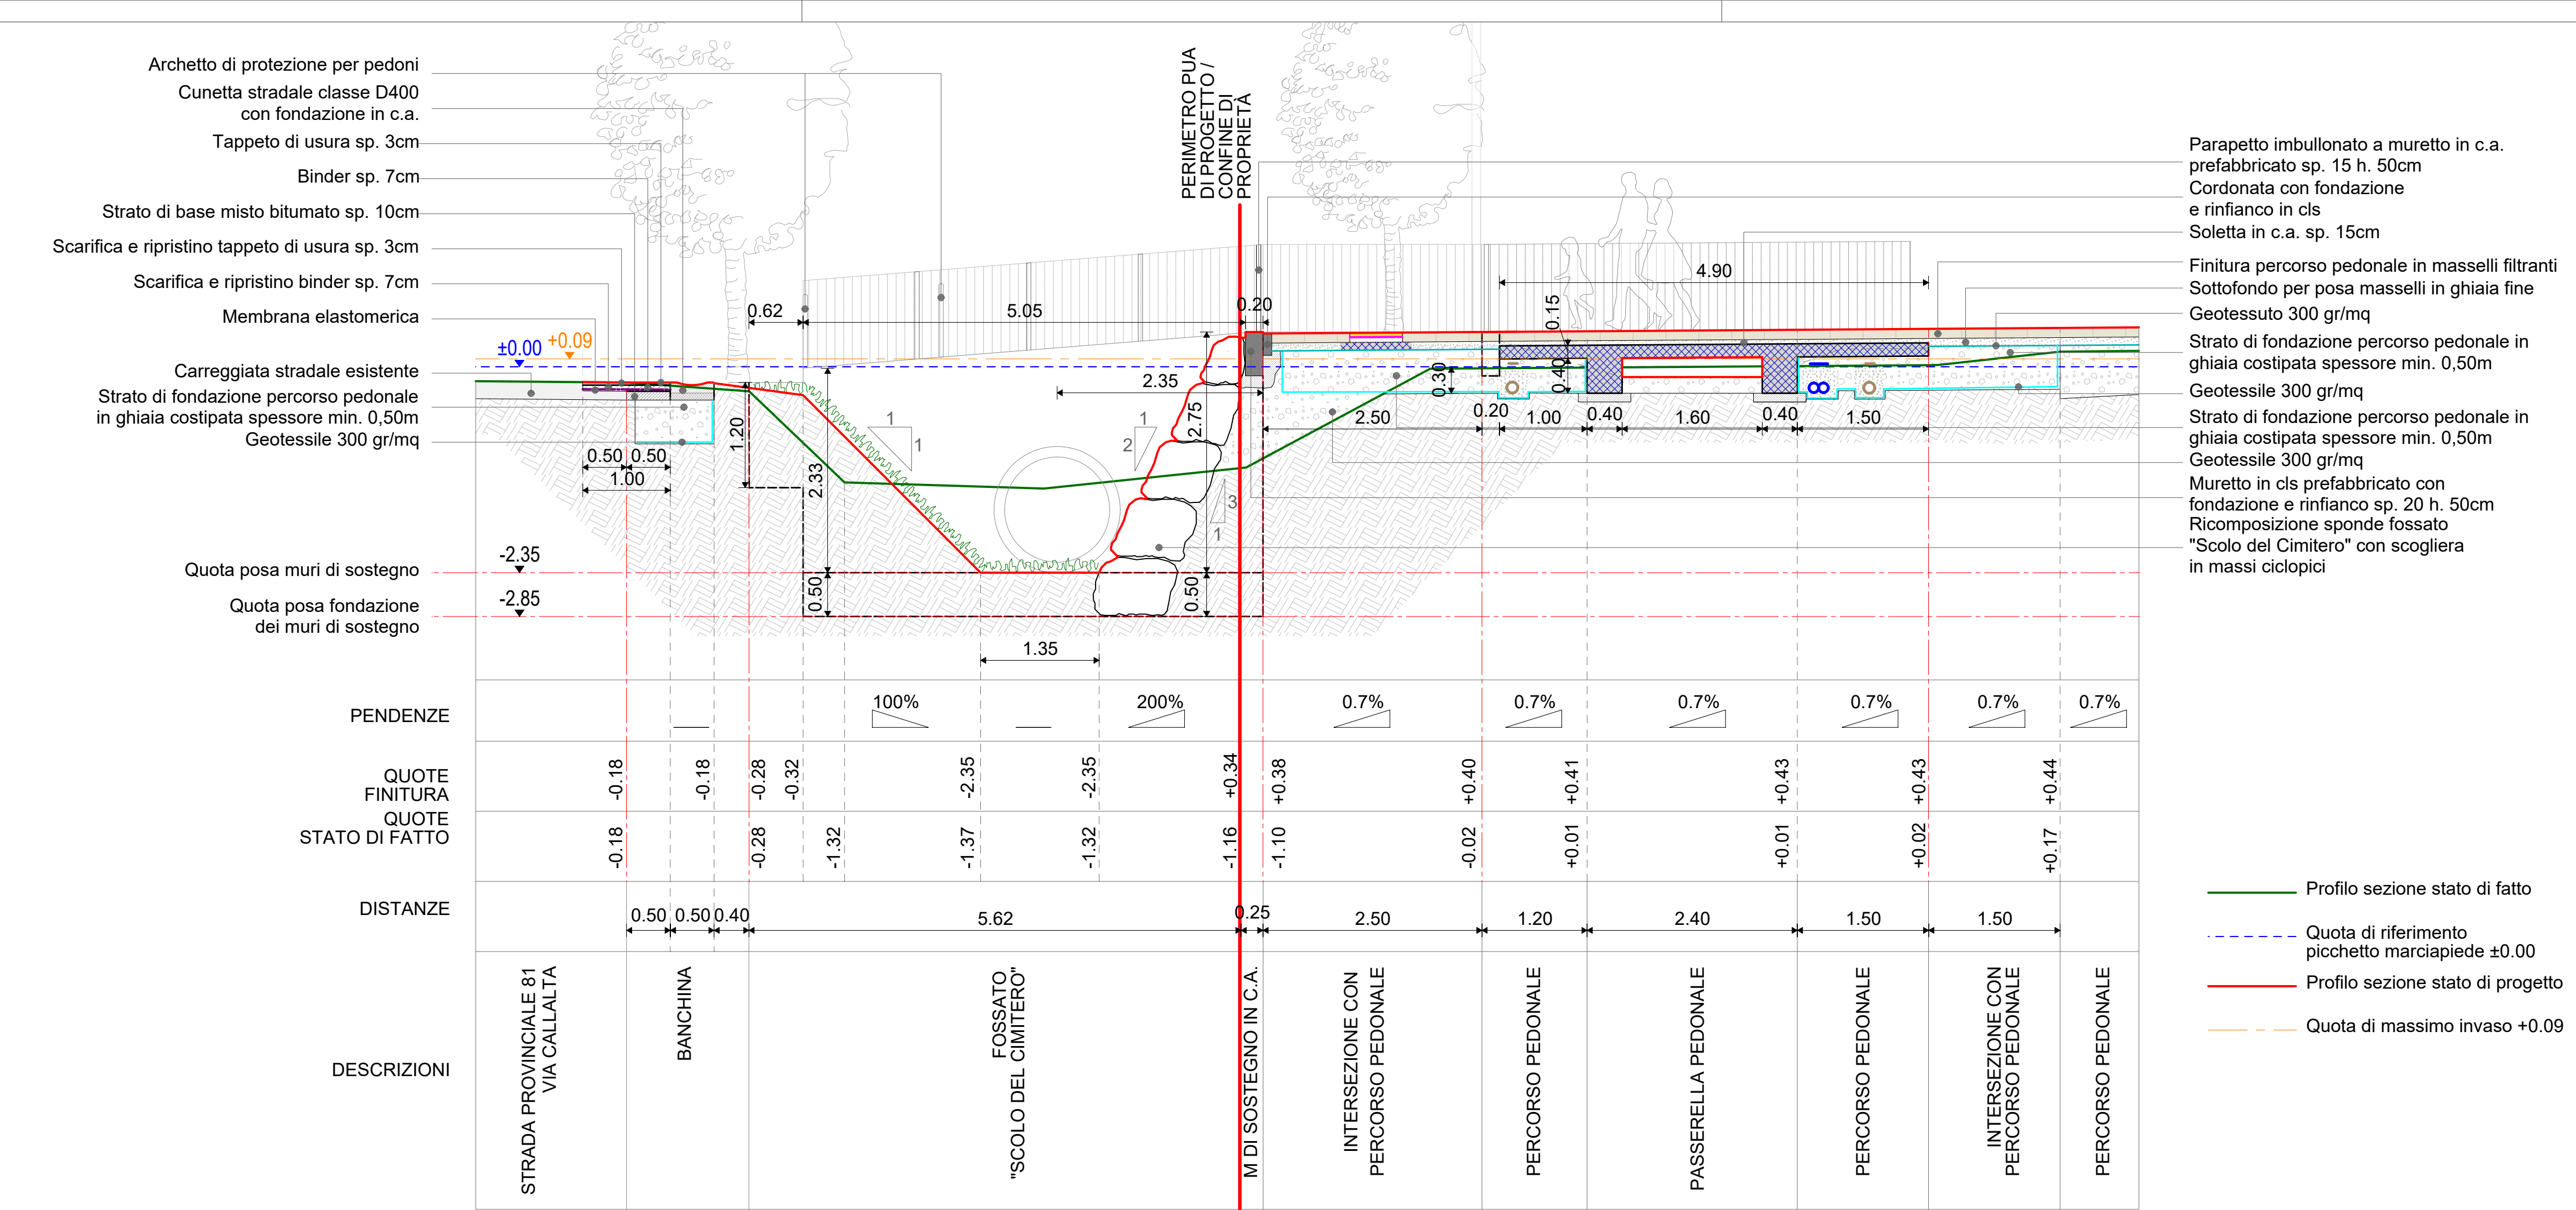


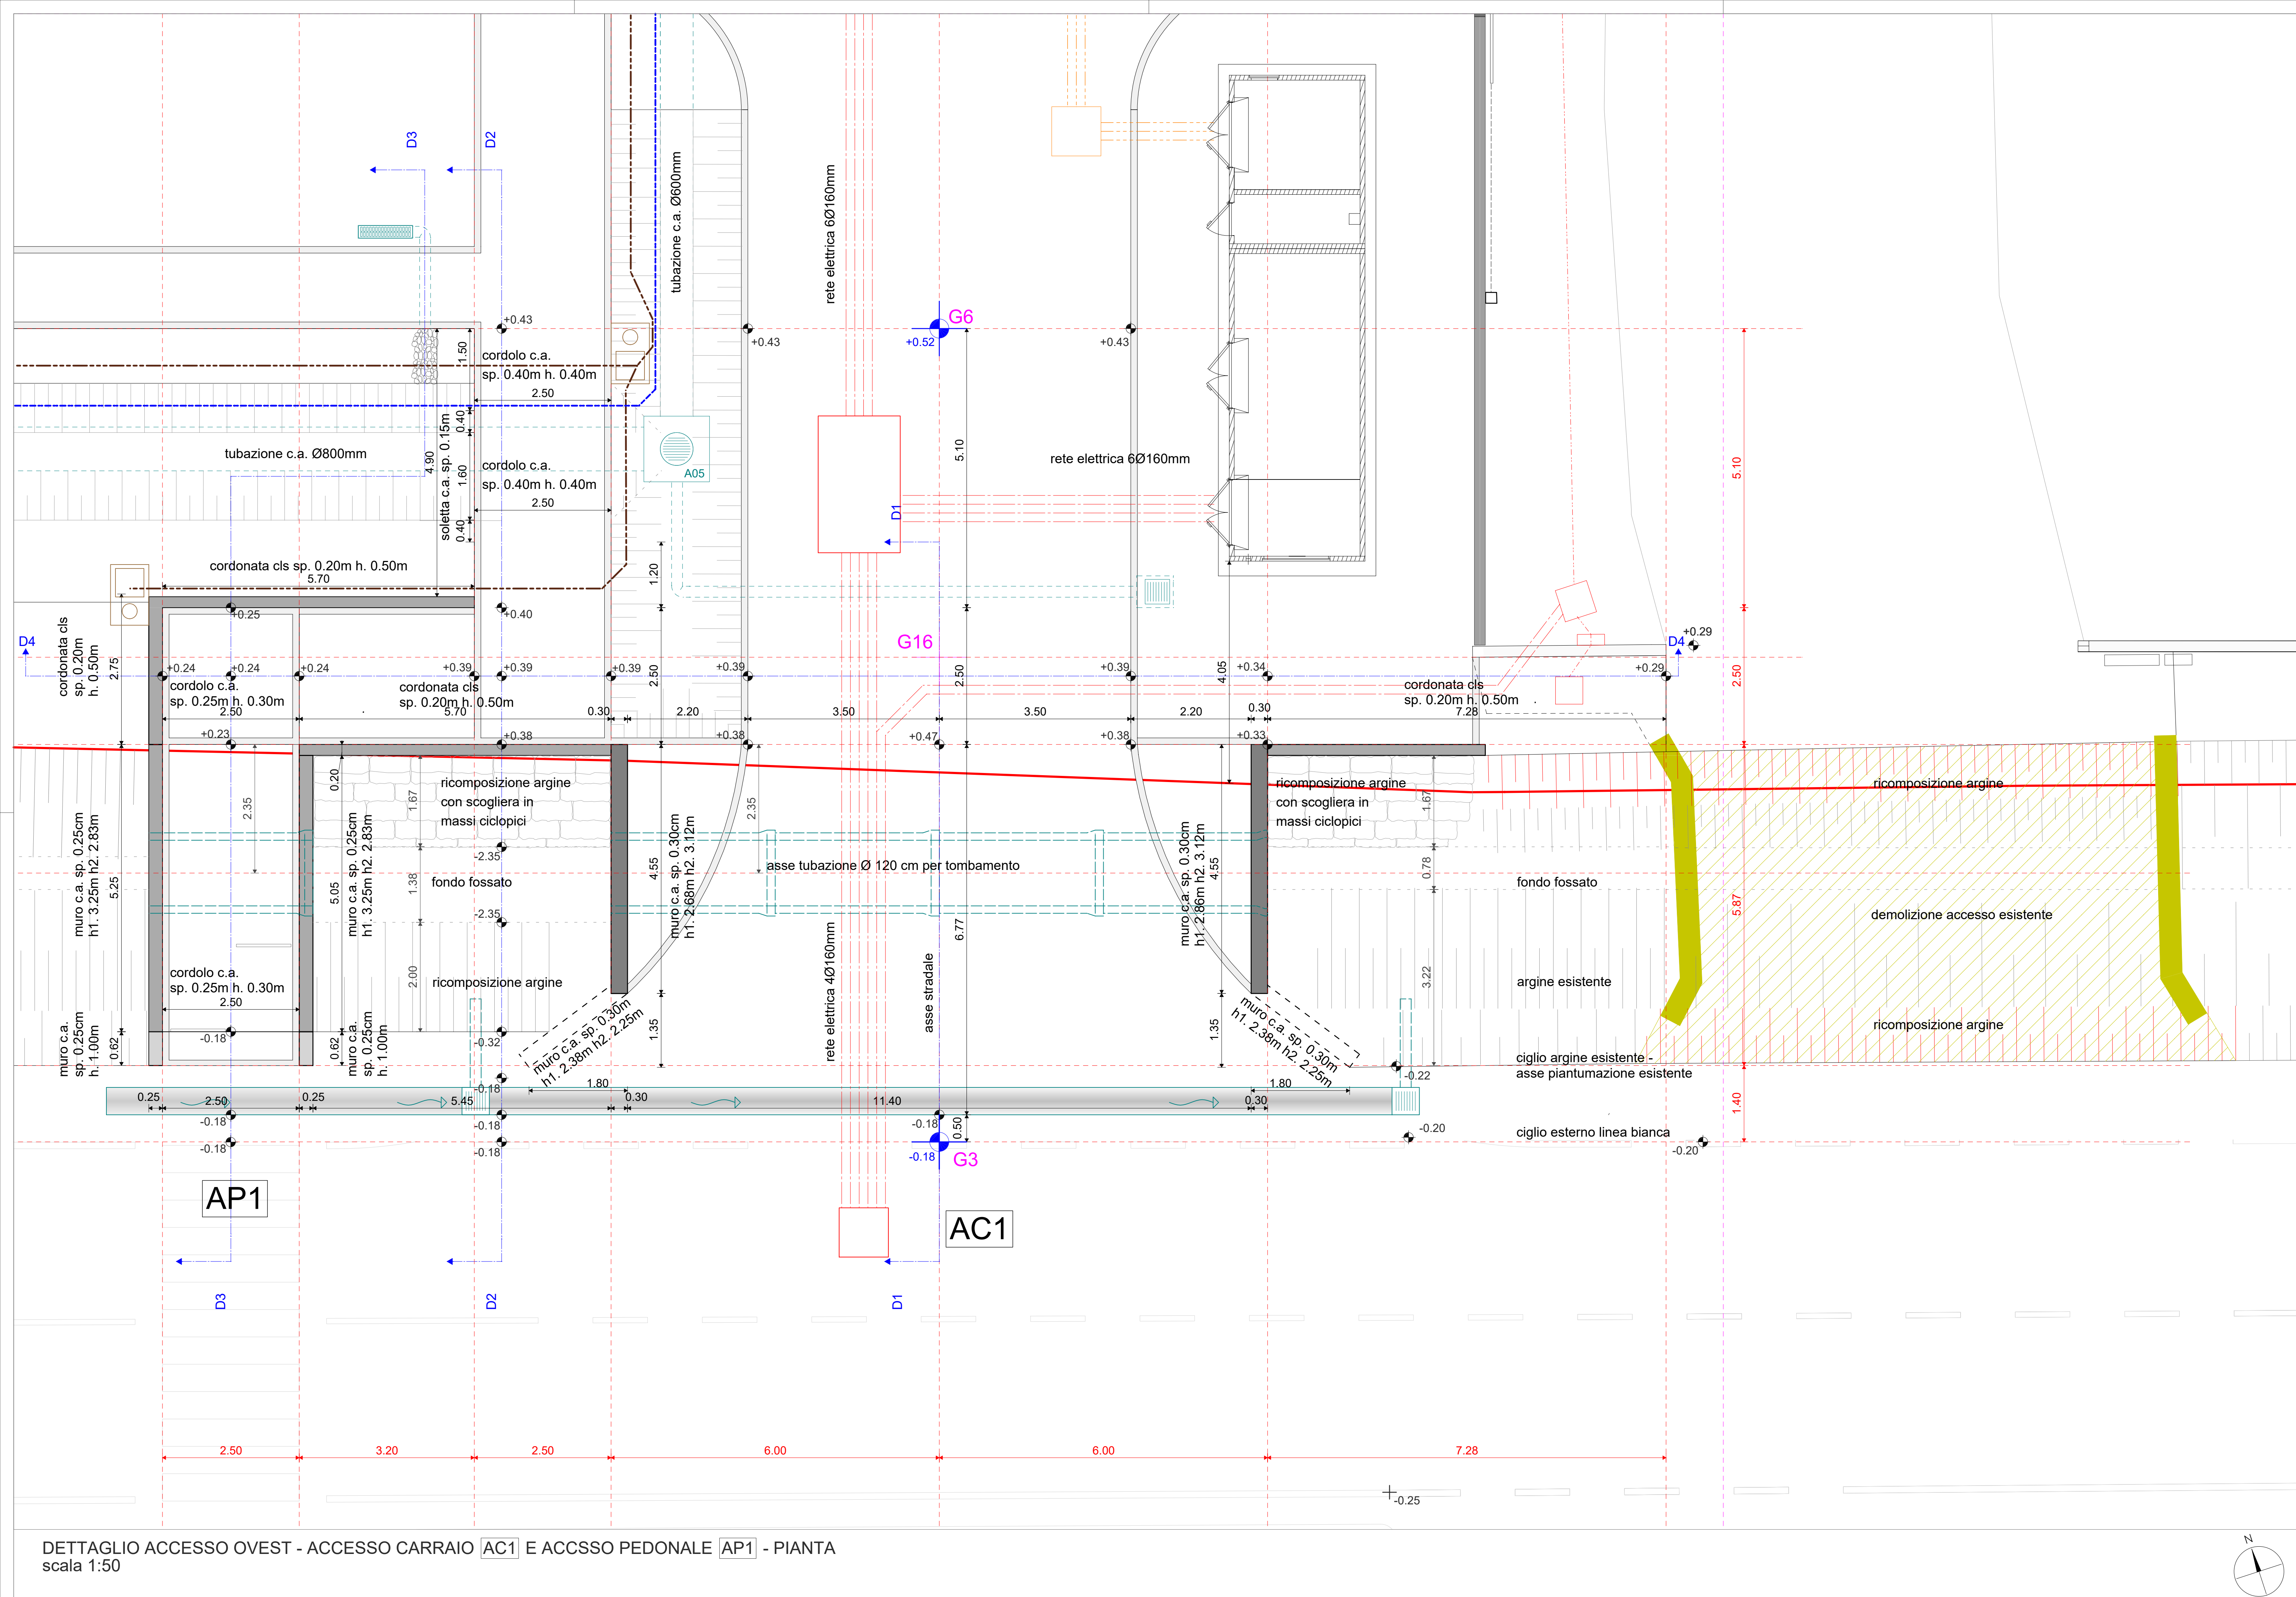

DETTAGLIO ACCESSO PEDONALE OVEST AP1 - SEZ. D2-D2
scala 1:50

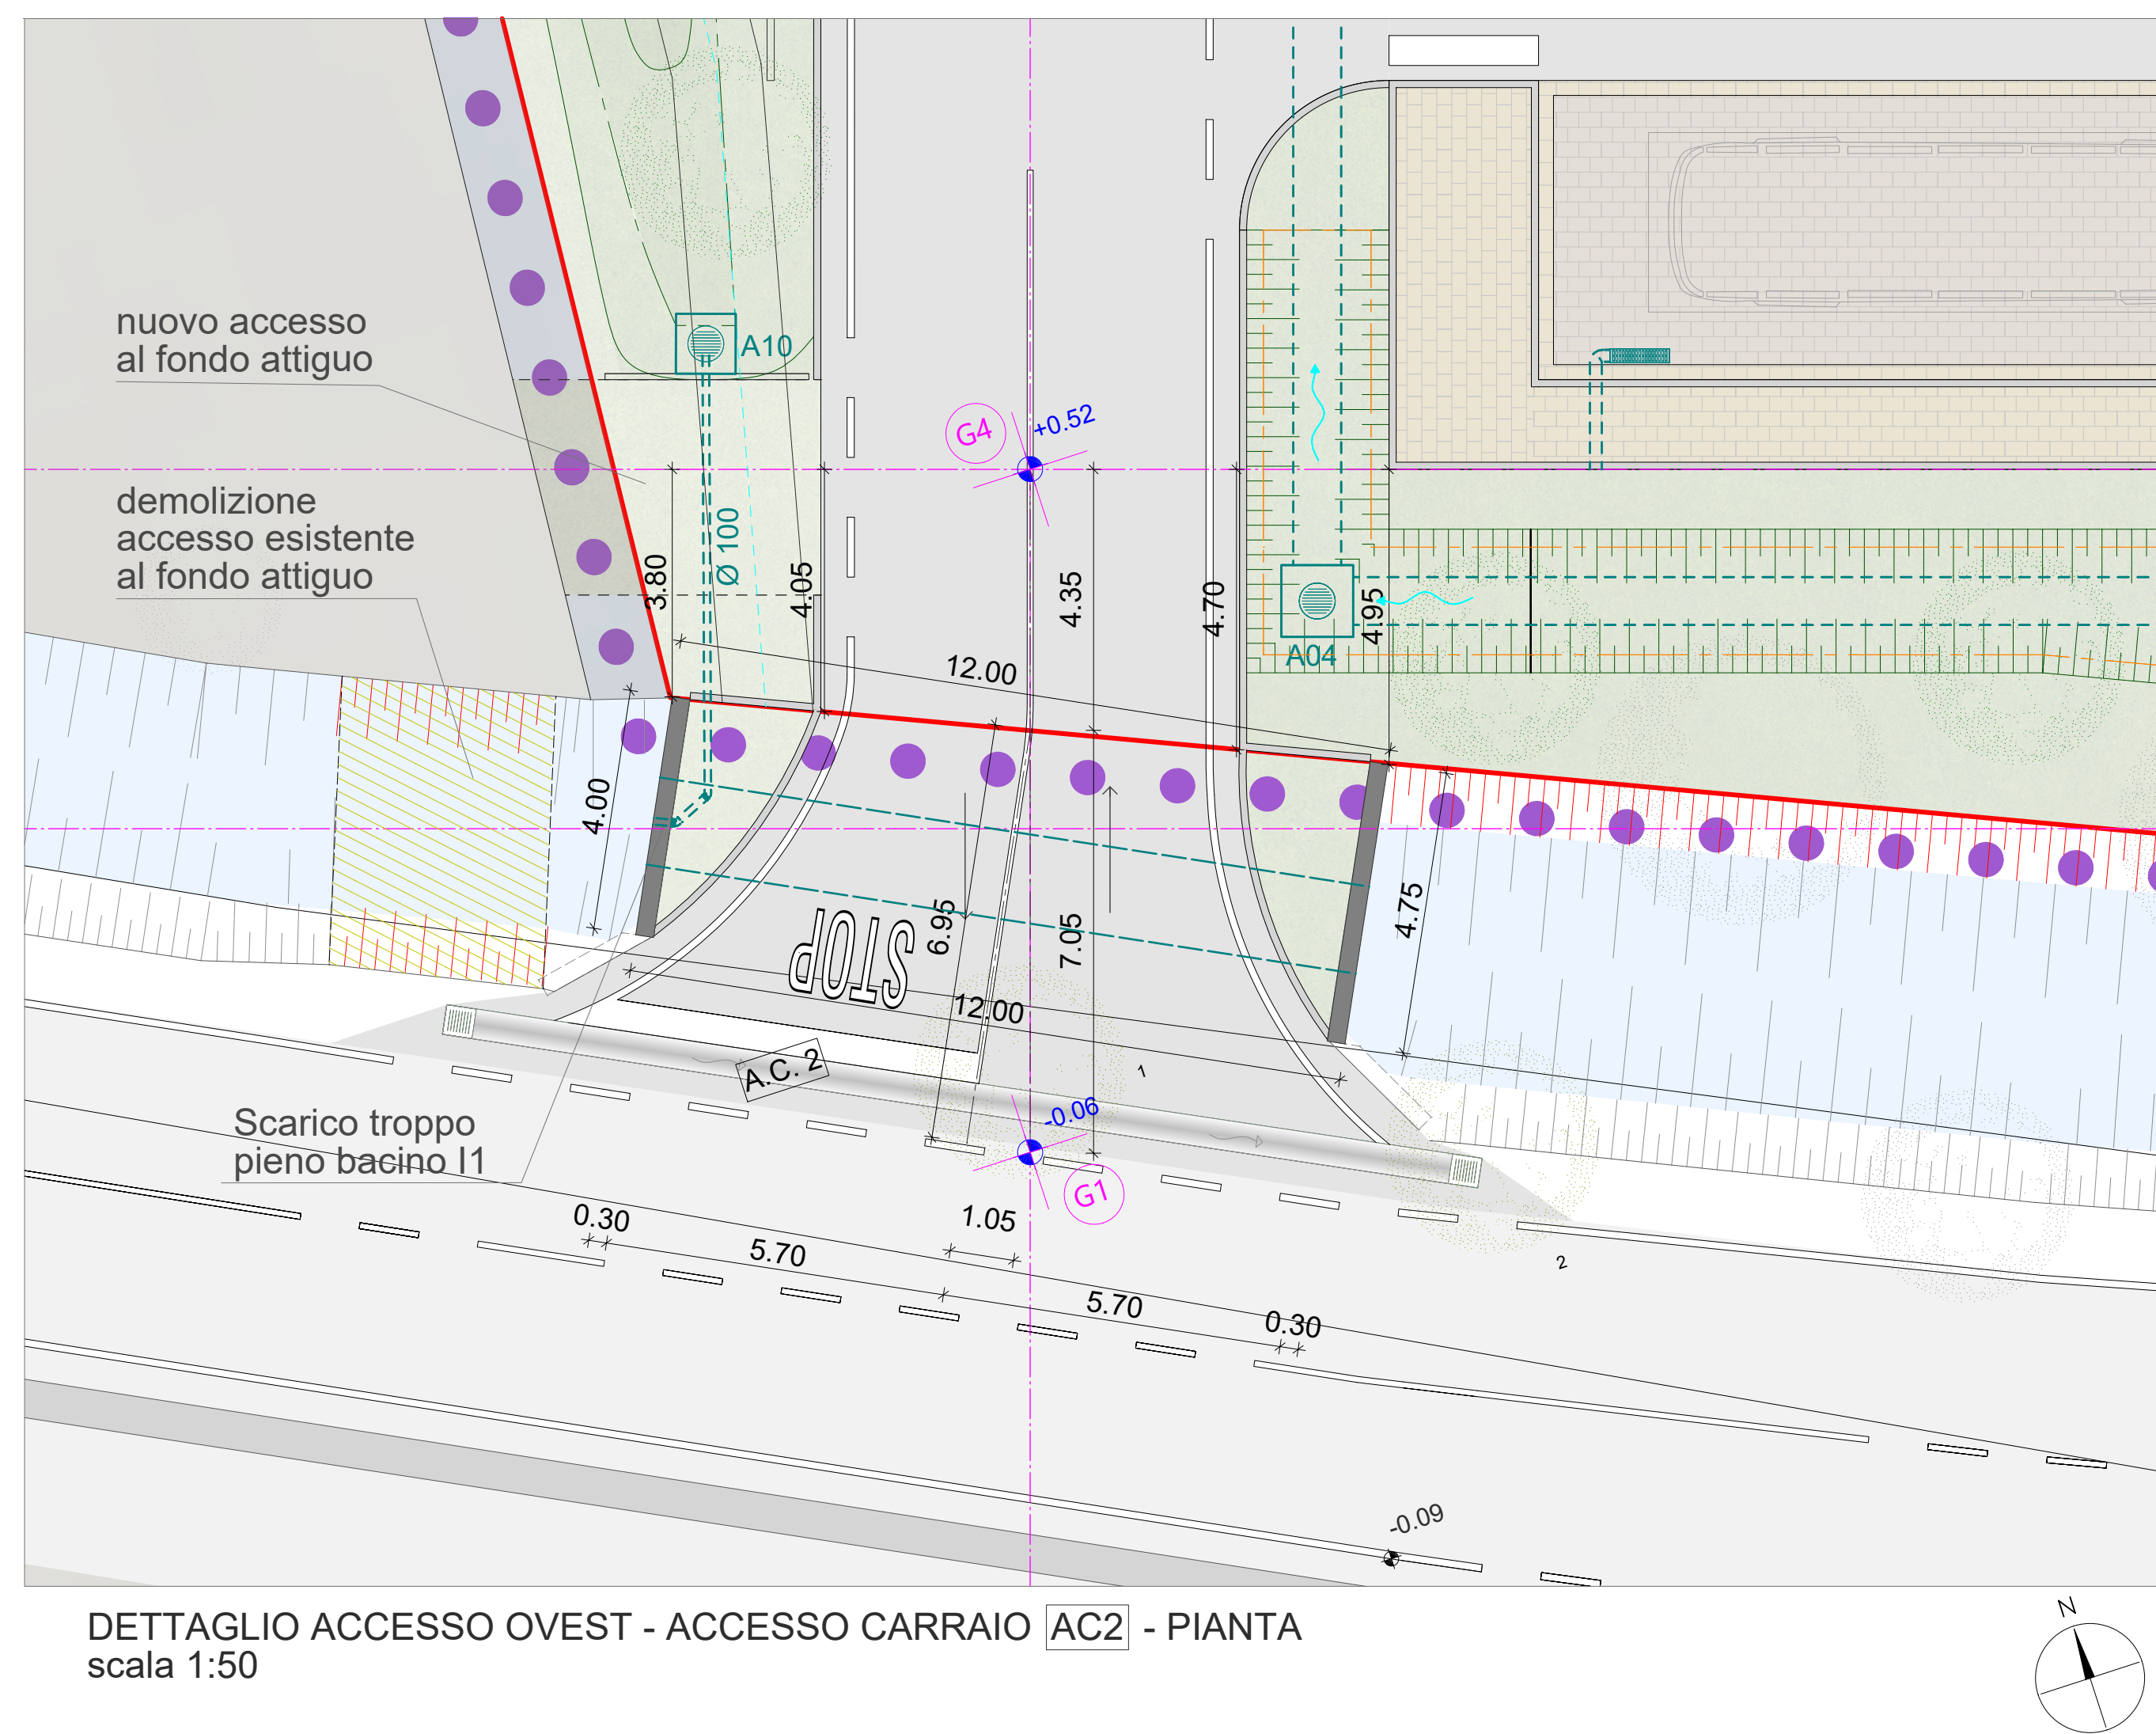

DETTAGLIO ACCESSO OVEST - ACCESSO CARRAIO AC2 - PIANTA
scala 1:50

ALTO TREVIGIANO SERVIZI S.P.A.
Via Schiavonesca Priula, 86
31044 - MONTEBELLUNA (TV)
C.F. / P.IVA 04163490263 REA n. TV 328089

IL DIRETTORE
Dott. Pierpaolo Florian

PIANO URBANISTICO ATTUATIVO
AREA PARCHEGGIO (ART 39 N.T.O.)
E INTERESSE COMUNE (ART 38 N.T.O.)
DI VIA CALLALTA - SP81

PARTICOLARI ACCESSI CARRAIO AC1, AC2
E PEDONALE AP1 - I

Elaborato	2.13	Formato	1470X594	Scala	1:50
4E	21/05/2024	Aggiornamento prescrizioni			
3E	24/01/2024	Revisione gennaio 2024			
2E	02/10/2023	Integrazioni			
1E	23/03/2022	1° Deposito			
REV	Data	Modifiche			

PROGETTISTA:
FABRIZIO BARACIOLLI Ingegnere
ALBO INGEGNERI DI TREVISO N. A 2582

COLLABORATORE:
DANIELE BORTIGNON Architetto
ALBO ARCHITETTI VICENZA N. 2762

BARACIOLLI

31037 LORIA (TV) Via della Croce 3/B
tel/fax: 0423755658
e-mail: studio@baraciolli.it

Disegnato	DB	Verificato	FBI	Approvato	-
-----------	----	------------	-----	-----------	---

QUESTO DOCUMENTO NON POTRA' ESSERE COPIATO, RIPRODOTTO O PUBBLICATO, IN TUTTO O IN PARTE, SENZA IL CONSENSO SCRITTO DELLA SOCIETA'.

ATS

© 2004/41 N. 603 - art. 2079 e seg. CC