


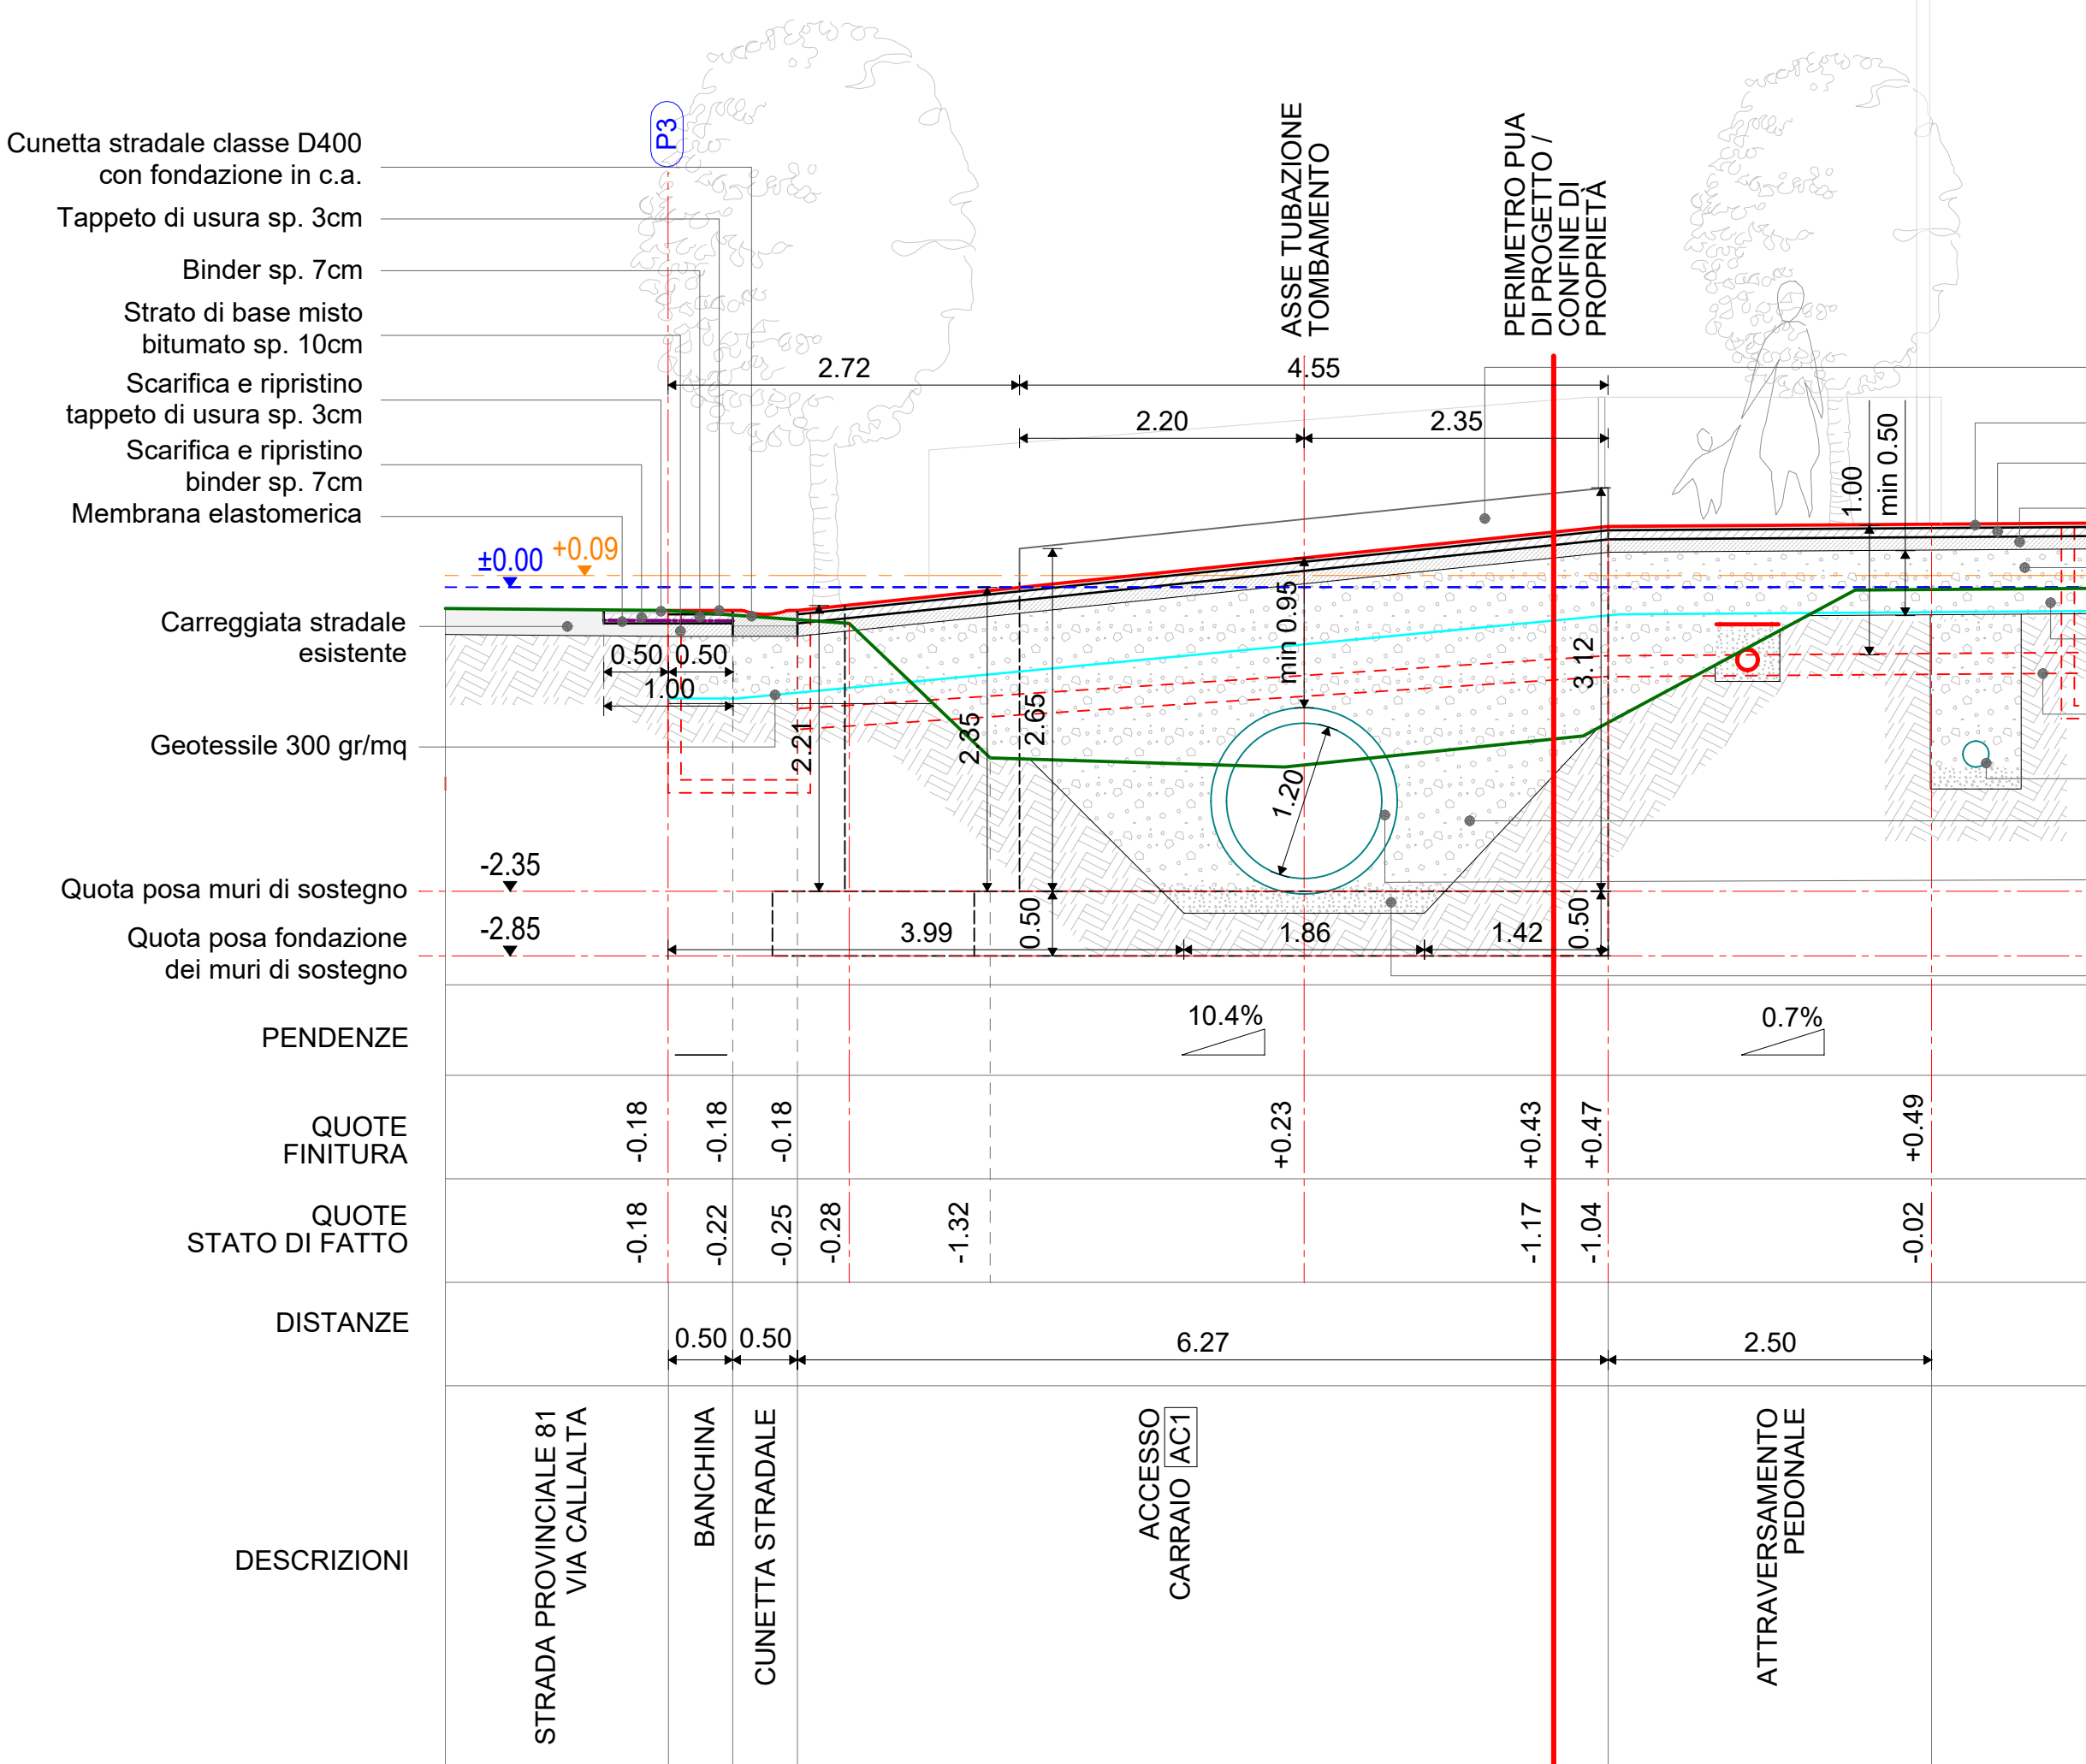

DETTAGLIO RAMPA DI ACCESSO CARRAIO OVEST AC1 - SEZ. D1-D1
scala 1:50

Sponda accesso carraio h. 0.30m da livello strada finito
Tappeto d'usura sp. 3cm
Binder sp. 7cm
Strato di base misto bitumato sp. 10cm
Strato di fondazione stradale in ghiaia costipata spessore min. 0,50m
Sbancamento terreno vegetale e riporto in ghiaia costipata per fondazione stradale
Rete elettrica - canalizzazione 4 Ø160mm in PVC affiancati con nastro segnalatore posto a 20cm di distanza
Tubazione in PVC-U Ø200mm
Riempimento in ghiaia costipata
Tubazione in c.a. turbocentrifugato a doppia armatura Ø interno 120cm
Letto di posa in sabbia costipata spessore min. 22cm
larghezza fondo scavo 186 cm

Cunetta stradale classe D400 con fondazione in c.a.
Finitura percorso pedonale in masselli filtranti
Sottofondo per posa masselli in ghiaia fine
Geotessuto 300 gr/mq
Strato di fondazione percorso pedonale in ghiaia costipata spessore min. 0,50m
Archetto di protezione per pedoni

Carreggiata stradale esistente
Strato di fondazione percorso pedonale in ghiaia costipata spessore min. 0,50m
Geotessile 300 gr/mq

Tubazione in c.a. turbocentrifugato a doppia armatura Ø interno 120cm

Quota posa muri di sostegno

Quota posa fondazione dei muri di sostegno


PENDENZE

QUOTE FINITURA


QUOTE STATO DI FATTO

DISTANZE

DESCRIZIONI

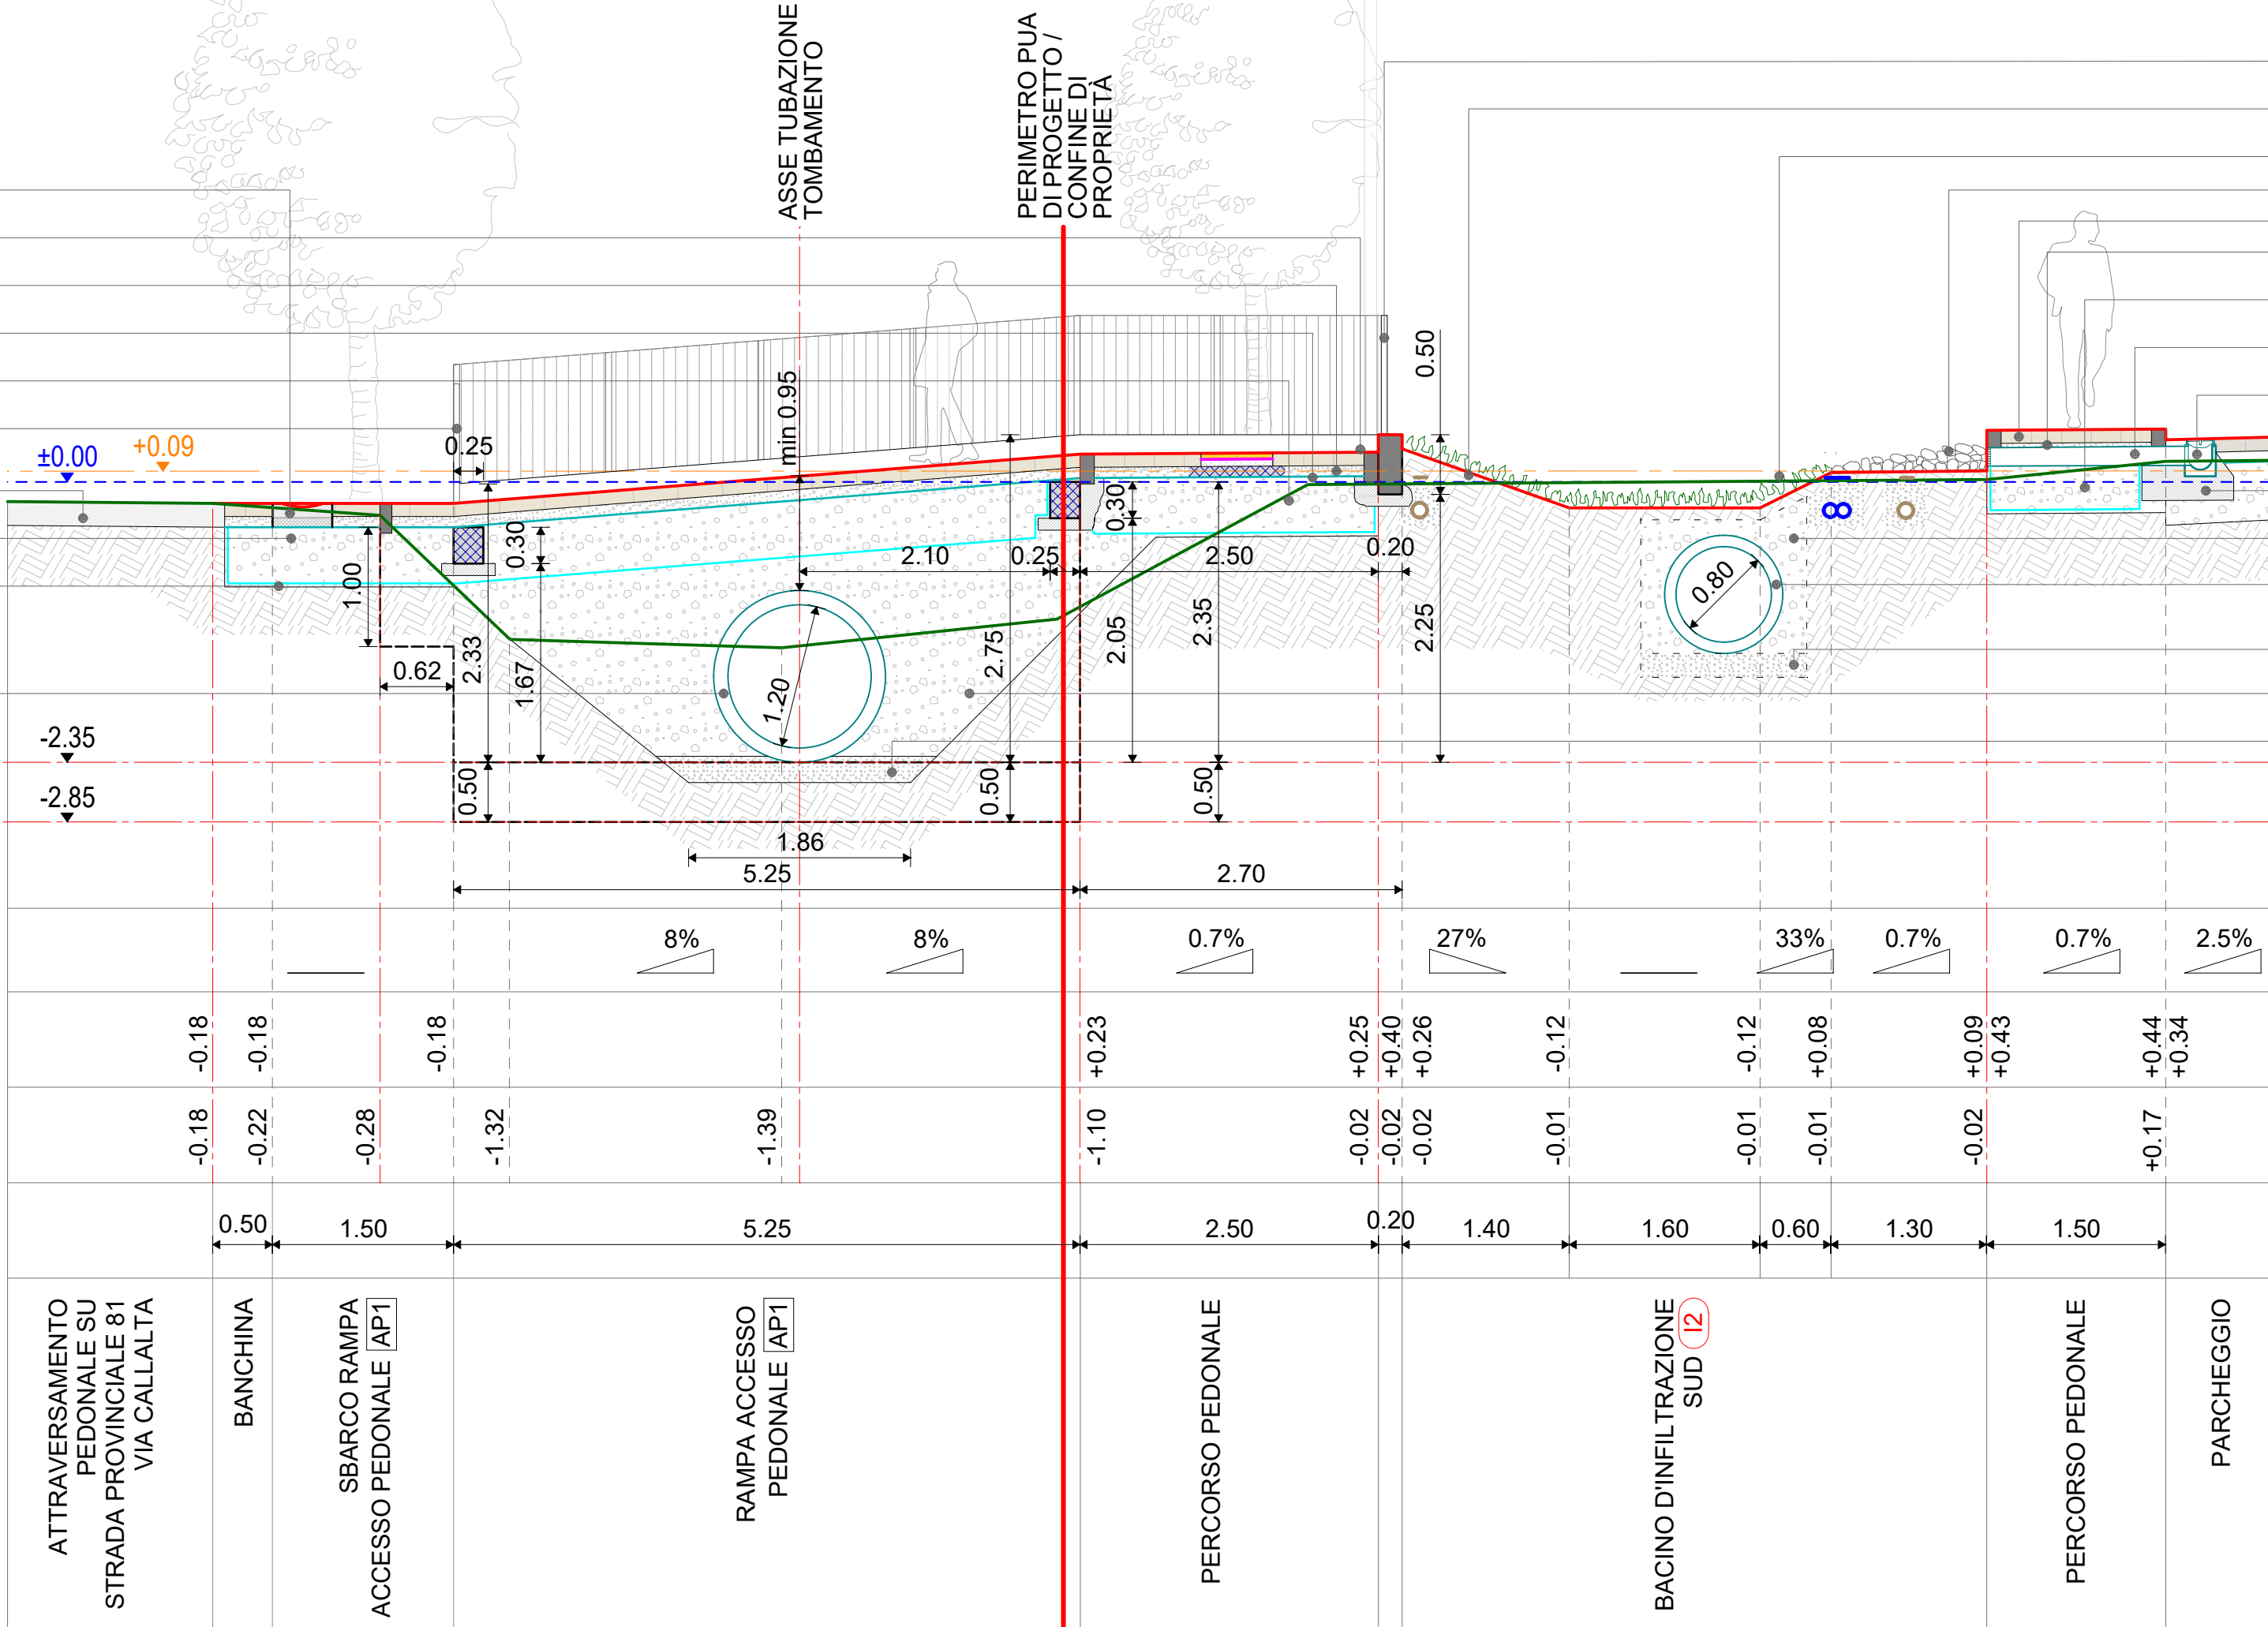

DETTAGLIO ACCESSO PEDONALE OVEST AP1 - SEZ. D3-D3
scala 1:50

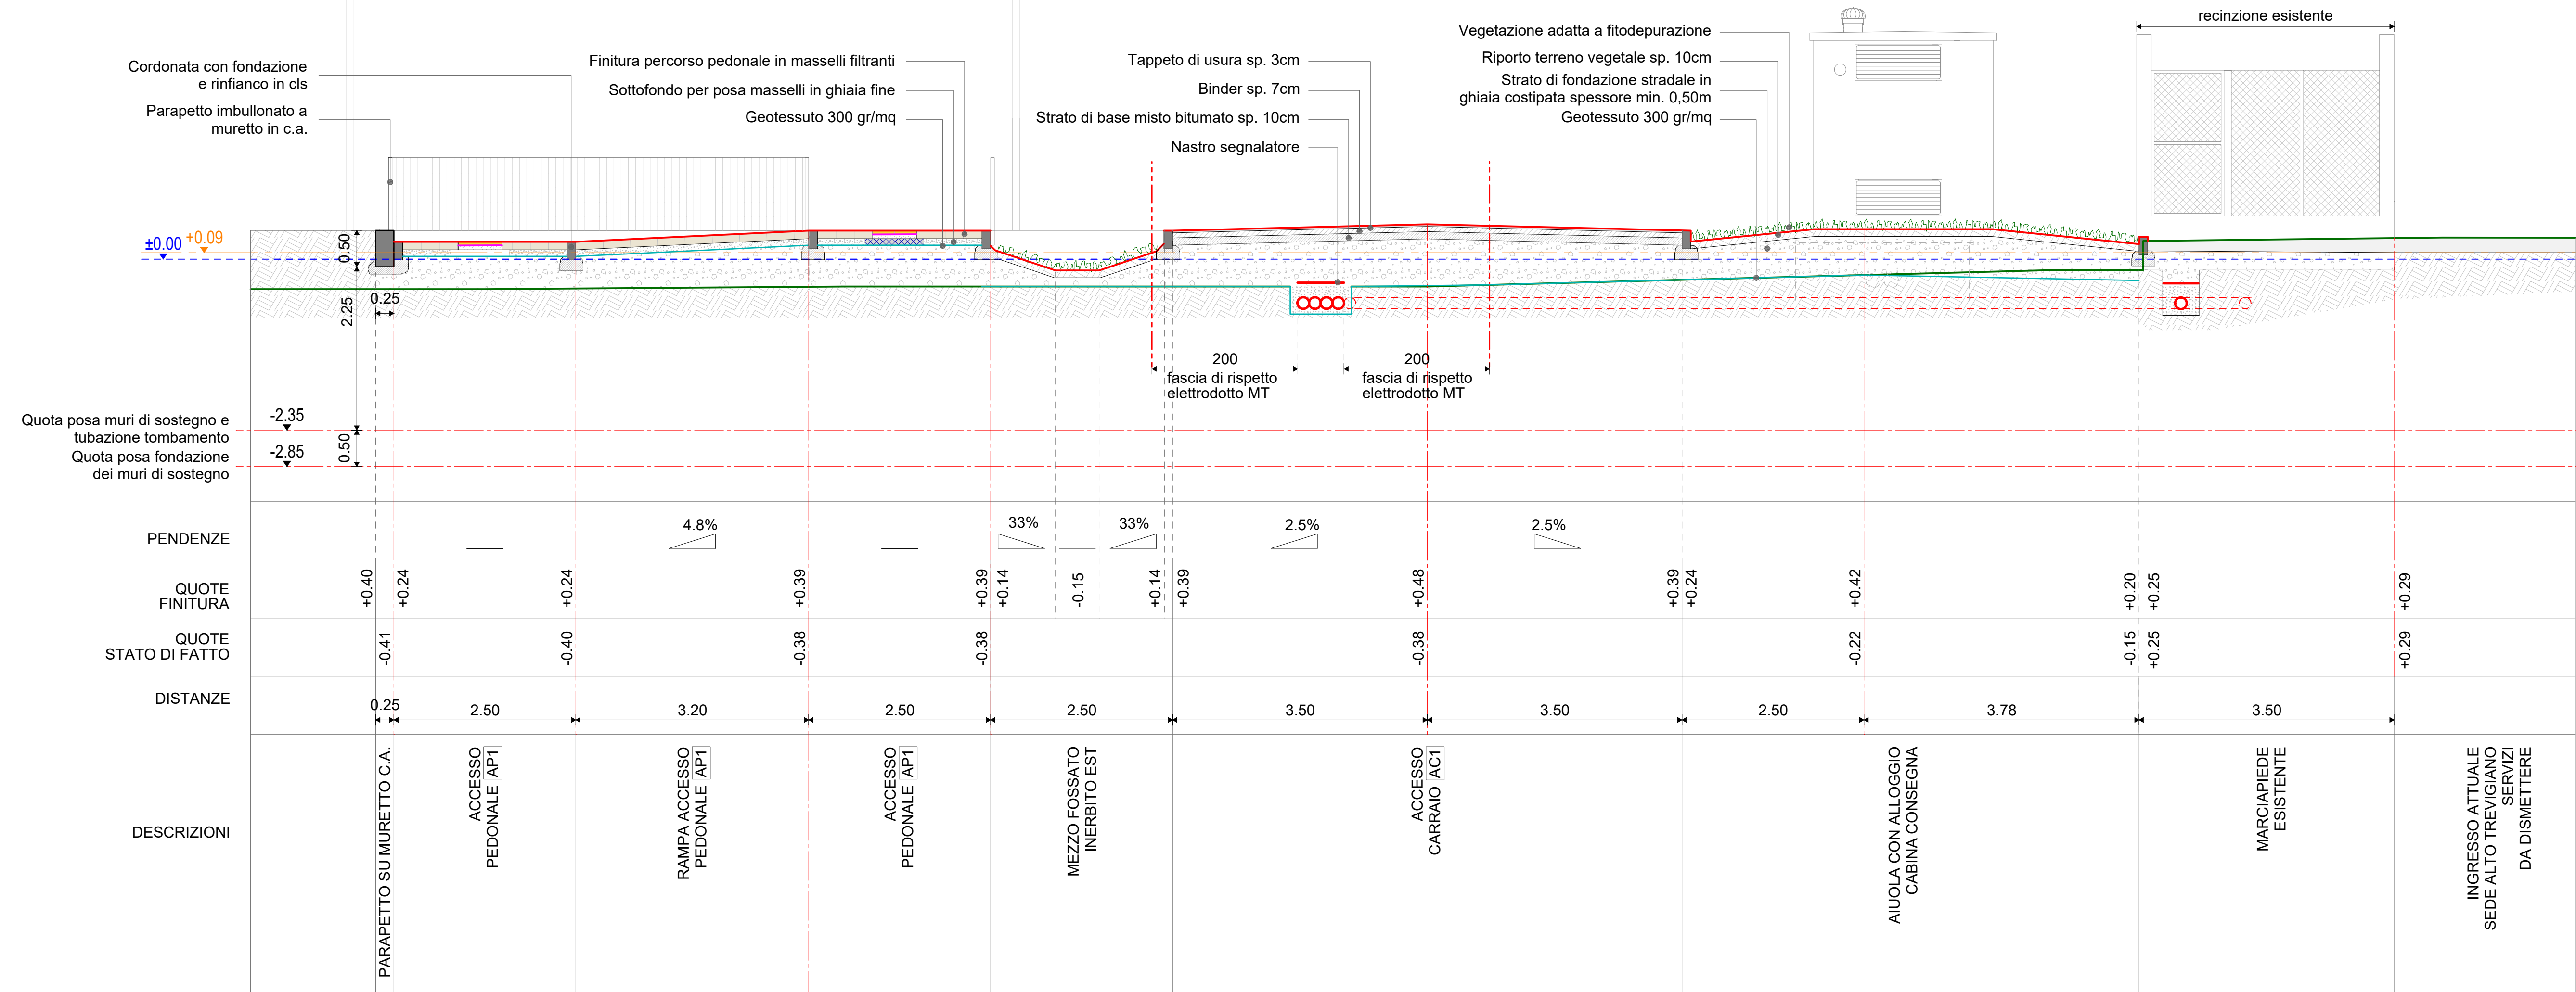

DETTAGLIO ACCESSI OVEST AC1 E AP1 - SEZ. D4-D4
scala 1:50

Parapetto imbullonato a muretto in c.a. prefabbricato sp. 20 h. 50cm
Riporto di terreno vegetale
Vegetazione adatta a fitodepurazione
Ciottolato misto a protezione scarico
Finitura percorso pedonale in masselli filtranti
Sottofondo per posa masselli in ghiaia fine
Strato di fondazione percorso pedonale in ghiaia costipata spessore min. 0,50m
Tubazione in PVC-U Ø160mm
Caditoia stradale continua dim. 0.20 x 0.20 m con griglia in ghisa sferoidale classe D400

Rinfianco di caditoia e cordonata in cls
Riempimento in ghiaia costipata
Tubazione in c.a. turbocentrifugato armato Ø interno 80 cm
Letto di posa in sabbia costipata spessore min. 20cm
Riempimento in ghiaia costipata
Letto di posa in sabbia costipata spessore min. 22cm



ALTO TREVIGIANO SERVIZI S.P.A.
Via Schiavonesca Priula, 86
31044 - MONTEBELLUNA (TV)
C.F. / P.IVA 04163490263 REA n. TV 328089

IL DIRETTORE
Dott. Pierpaolo Florian

PIANO URBANISTICO ATTUATIVO AREA PARCHEGGIO (ART 39 N.T.O.) E INTERESSE COMUNE (ART 38 N.T.O.) DI VIA CALLALTA - SP81

PARTICOLARI ACCESSI CARRAIO AC1 E PEDONALE AP1 - II

Elaborato	2.14	Formato	1050X594	Scala	1:50
4E	21/05/2024	Aggiornamento prescrizioni			
3E	24/01/2024	Revisione gennaio 2024			
2E	02/10/2023	Integrazioni			
1E	23/03/2022	1° Deposito			
REV	Data	Modifiche			

PROGETTISTA:

FABRIZIO BARACIOLLI Ingegnere
ALBO INGEGNERI DI TREVISO N. A 2582

COLLABORATORE:

DANIELE BORTIGNON Architetto
ALBO ARCHITETTI VICENZA N. 2762



31037 LORIA (TV) Via della Croce 3/B
tel/fax: 0423755658
e-mail: studio@baraciolli.it

Disegnato	DB	Verificato	FBI	Approvato	_
-----------	----	------------	-----	-----------	---