

LEGENDA:

- Perimetro PUA di progetto
- Perimetro di intervento fuori ambito PUA
- Perimetro area uffici esistenti stessa ditta
- Sovrapposizione recinzione e manufatti esistenti oggetto di demolizione

LEGENDA RETI ESISTENTI:

- Rete E-Distribuzione aerea media tensione esistente
- Rete E-Distribuzione aerea media tensione esistente da dismettere

- Perimetro area destinata a parcheggi, pensilina fotovoltaica e traliccio telefonia esistente - LOTTO 1 -
- Perimetro area destinata a futura edificazione - LOTTO 2 -
- Verde di progetto - sup: 5314 mq

- PE Palo rete E-Distribuzione aerea media tensione esistente
- TE Traliccio rete E-Distribuzione aerea media tensione esistente

LEGENDA RETE TELECOMUNICAZIONI DI PROGETTO

- TEL Traliccio telefonia mobile e telecontrollo e apparati per telefonia mobile
- Rete Fibra ottica interrata di progetto Cavidotti colleg. FIBRA OTTICA n°2 ø125mm Distribuzione gestore TELECOMUNICAZIONI profondità interrimento 60cm da estradosso tubazioni affiancate su letto di sabbia nastro di segnalazione N.B. Tubazioni con resistenza allo schiacciamento 750N
- Pozzetto 90 x 90cm - Fibra ottica con chiusino in ghisa classe D400
- Rete Fibra ottica interrata di progetto Cavidotti colleg. FIBRA OTTICA n°1 ø125mm Distribuzione gestore TELECOMUNICAZIONI profondità interrimento 60cm da estradosso tubazioni affiancate su letto di sabbia nastro di segnalazione N.B. Tubazioni con resistenza allo schiacciamento 750N

LEGENDA RETE ELETTRICA DI PROGETTO



- Cavidotti collegamento illuminazione pubb. ricarica elettrica n°2 ø125mm profondità interrimento 60cm da estradosso tubazioni affiancate su letto di sabbia nastro di segnalazione N.B. Tubazioni con resistenza allo schiacciamento 750N
- Cavidotti collegamento illuminazione pubb. ricarica elettrica n°1 ø125mm profondità interrimento 60cm da estradosso tubazioni affiancate su letto di sabbia nastro di segnalazione N.B. Tubazioni con resistenza allo schiacciamento 750N
- Cavidotti collegamento SPECIALI Ø125 mm (vedi su pianta) Distribuzione imp. speciali UTENTE (A.T.S.) profondità interrimento 60cm da estradosso tubazioni affiancate su letto di sabbia nastro di segnalazione N.B. Tubazioni con resistenza allo schiacciamento 750N
- Pozzetto 50x50cm senza fondo chiusino in ghisa classe D400 Pubblica Comune - ricarica auto elettriche
- Illuminazione pubblica - doppia armatura Palo con altezza fuori terra 8,00mt completo di plintopozzetto (vedi particolare)
- Illuminazione pubblica - singola armatura Palo con altezza fuori terra 8,00mt completo di plintopozzetto (vedi particolare)
- Pozzetto 50x50cm senza fondo chiusino in ghisa classe D400 Distribuzione imp. speciali UTENTE (A.T.S.)

LEGENDA CABINE ELETTRICHE DI FUTURA EDIFICAZIONE

- Cabina energia elettrica UTENTE (A.T.S.) Prot. MT - Trasformazione - Bassa Tensione dim indicative: 9,4x2,48x2,4mt - (LuxLaxH) Zona MT - Protezione Media Tens. UTENTE Zona TR - Trasformatore 315KVA - UTENTE Zona BT - Quadro elettrico Bassa Tensione
- Cabina energia elettrica TRIVANO E-Distribuzione - Misure - Utente dim indicative: 8,95x2,48x2,4mt - (LuxLaxH) Vano "E-DIST" da cedere al distributore Vano "M" comune distributore e utente Vano "UT" dell'UTENTE (A.T.S.)
- Gruppo elettrogeno esistente (previsto il riposizionamento) dim. indicative: 3 x 1,2m
- Vano tecnico - Area apparecchiature Fotovoltaico dim. indicative: 3 x 2,5m

LEGENDA RETE E-DISTRIBUZIONE PUBBLICA DI PROGETTO

- Rete E-Distribuzione media - bassa tensione pubblica interrata di progetto

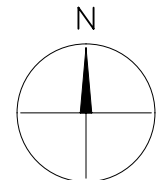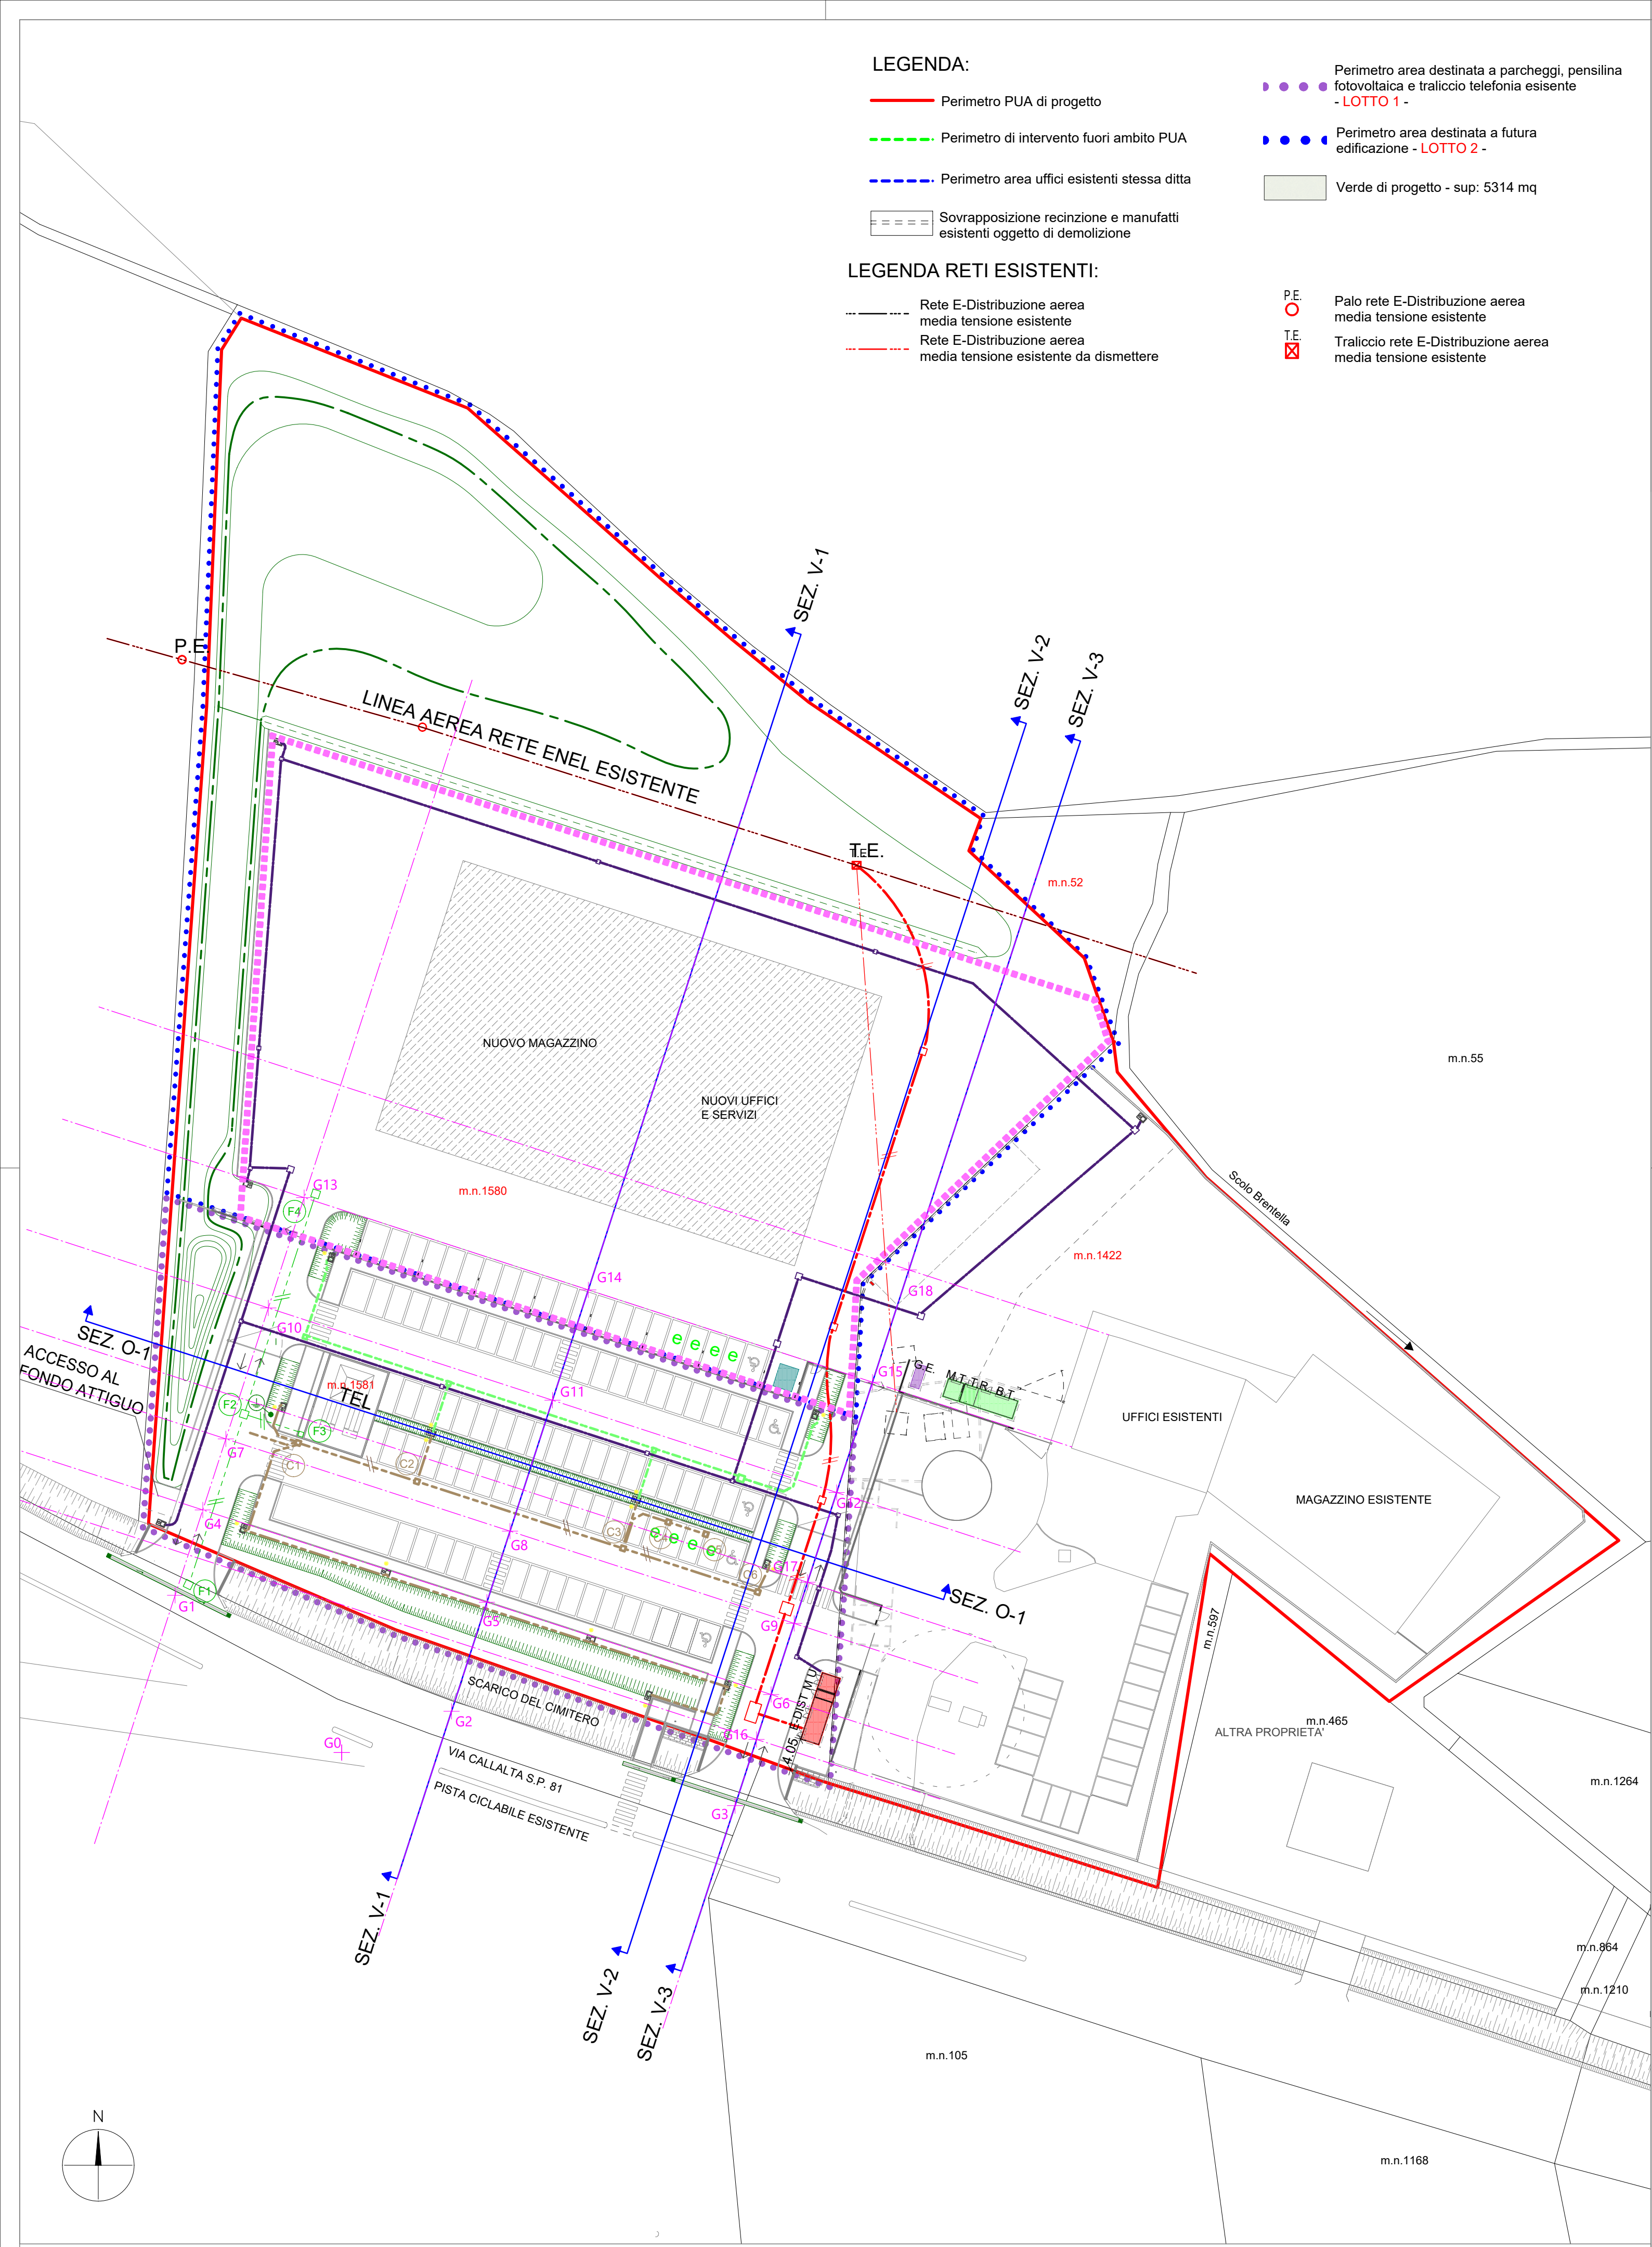

SCHEMA RETE ELETTRICA MT/BT RETE TELECOMUNICAZIONI E RETE ILLUMINAZIONE
scala 1:500



ALTO TREVIGIANO SERVIZI S.P.A.
Via Schiavonesca Priula, 86
31044 - MONTEBELLUNA (TV)
C.F. / P.IVA 04163490263 REA n. TV 328089

IL DIRETTORE
Dott. Pierpaolo Florian

PIANO URBANISTICO ATTUATIVO
AREA PARCHEGGIO (ART 39 N.T.O.)
E INTERESSE COMUNE (ART 38 N.T.O.)
DI VIA CALLALTA - SP81

SCHEMA RETE TELECOMUNICAZIONI E
RETE ILLUMINAZIONE E RICARICA AUTO ELETTRICHE

Elaborato	2.16	Formato	630X594	Scala	1:500
-----------	------	---------	---------	-------	-------

4E	21/05/2024	Aggiornamento prescrizioni
3E	24/01/2024	Revisione gennaio 2024
2E	02/10/2023	Integrazioni
1E	23/03/2022	1° Deposito
REV	Data	Modifiche

PROGETTISTA:

FABRIZIO BARACIOLLI Ingegnere
ALBO INGEGNERI DI TREVISO N. A 2582

COLLABORATORE:

DANIELE BORTIGNON Architetto
ALBO ARCHITETTI VICENZA N. 2762



31037 LORIA (TV) Via della Croce 3/B
tel/fax: 0423755658
e-mail: studio@baraciolli.it

Disegnato	DB	Verificato	FBI	Approvato	-
-----------	----	------------	-----	-----------	---