



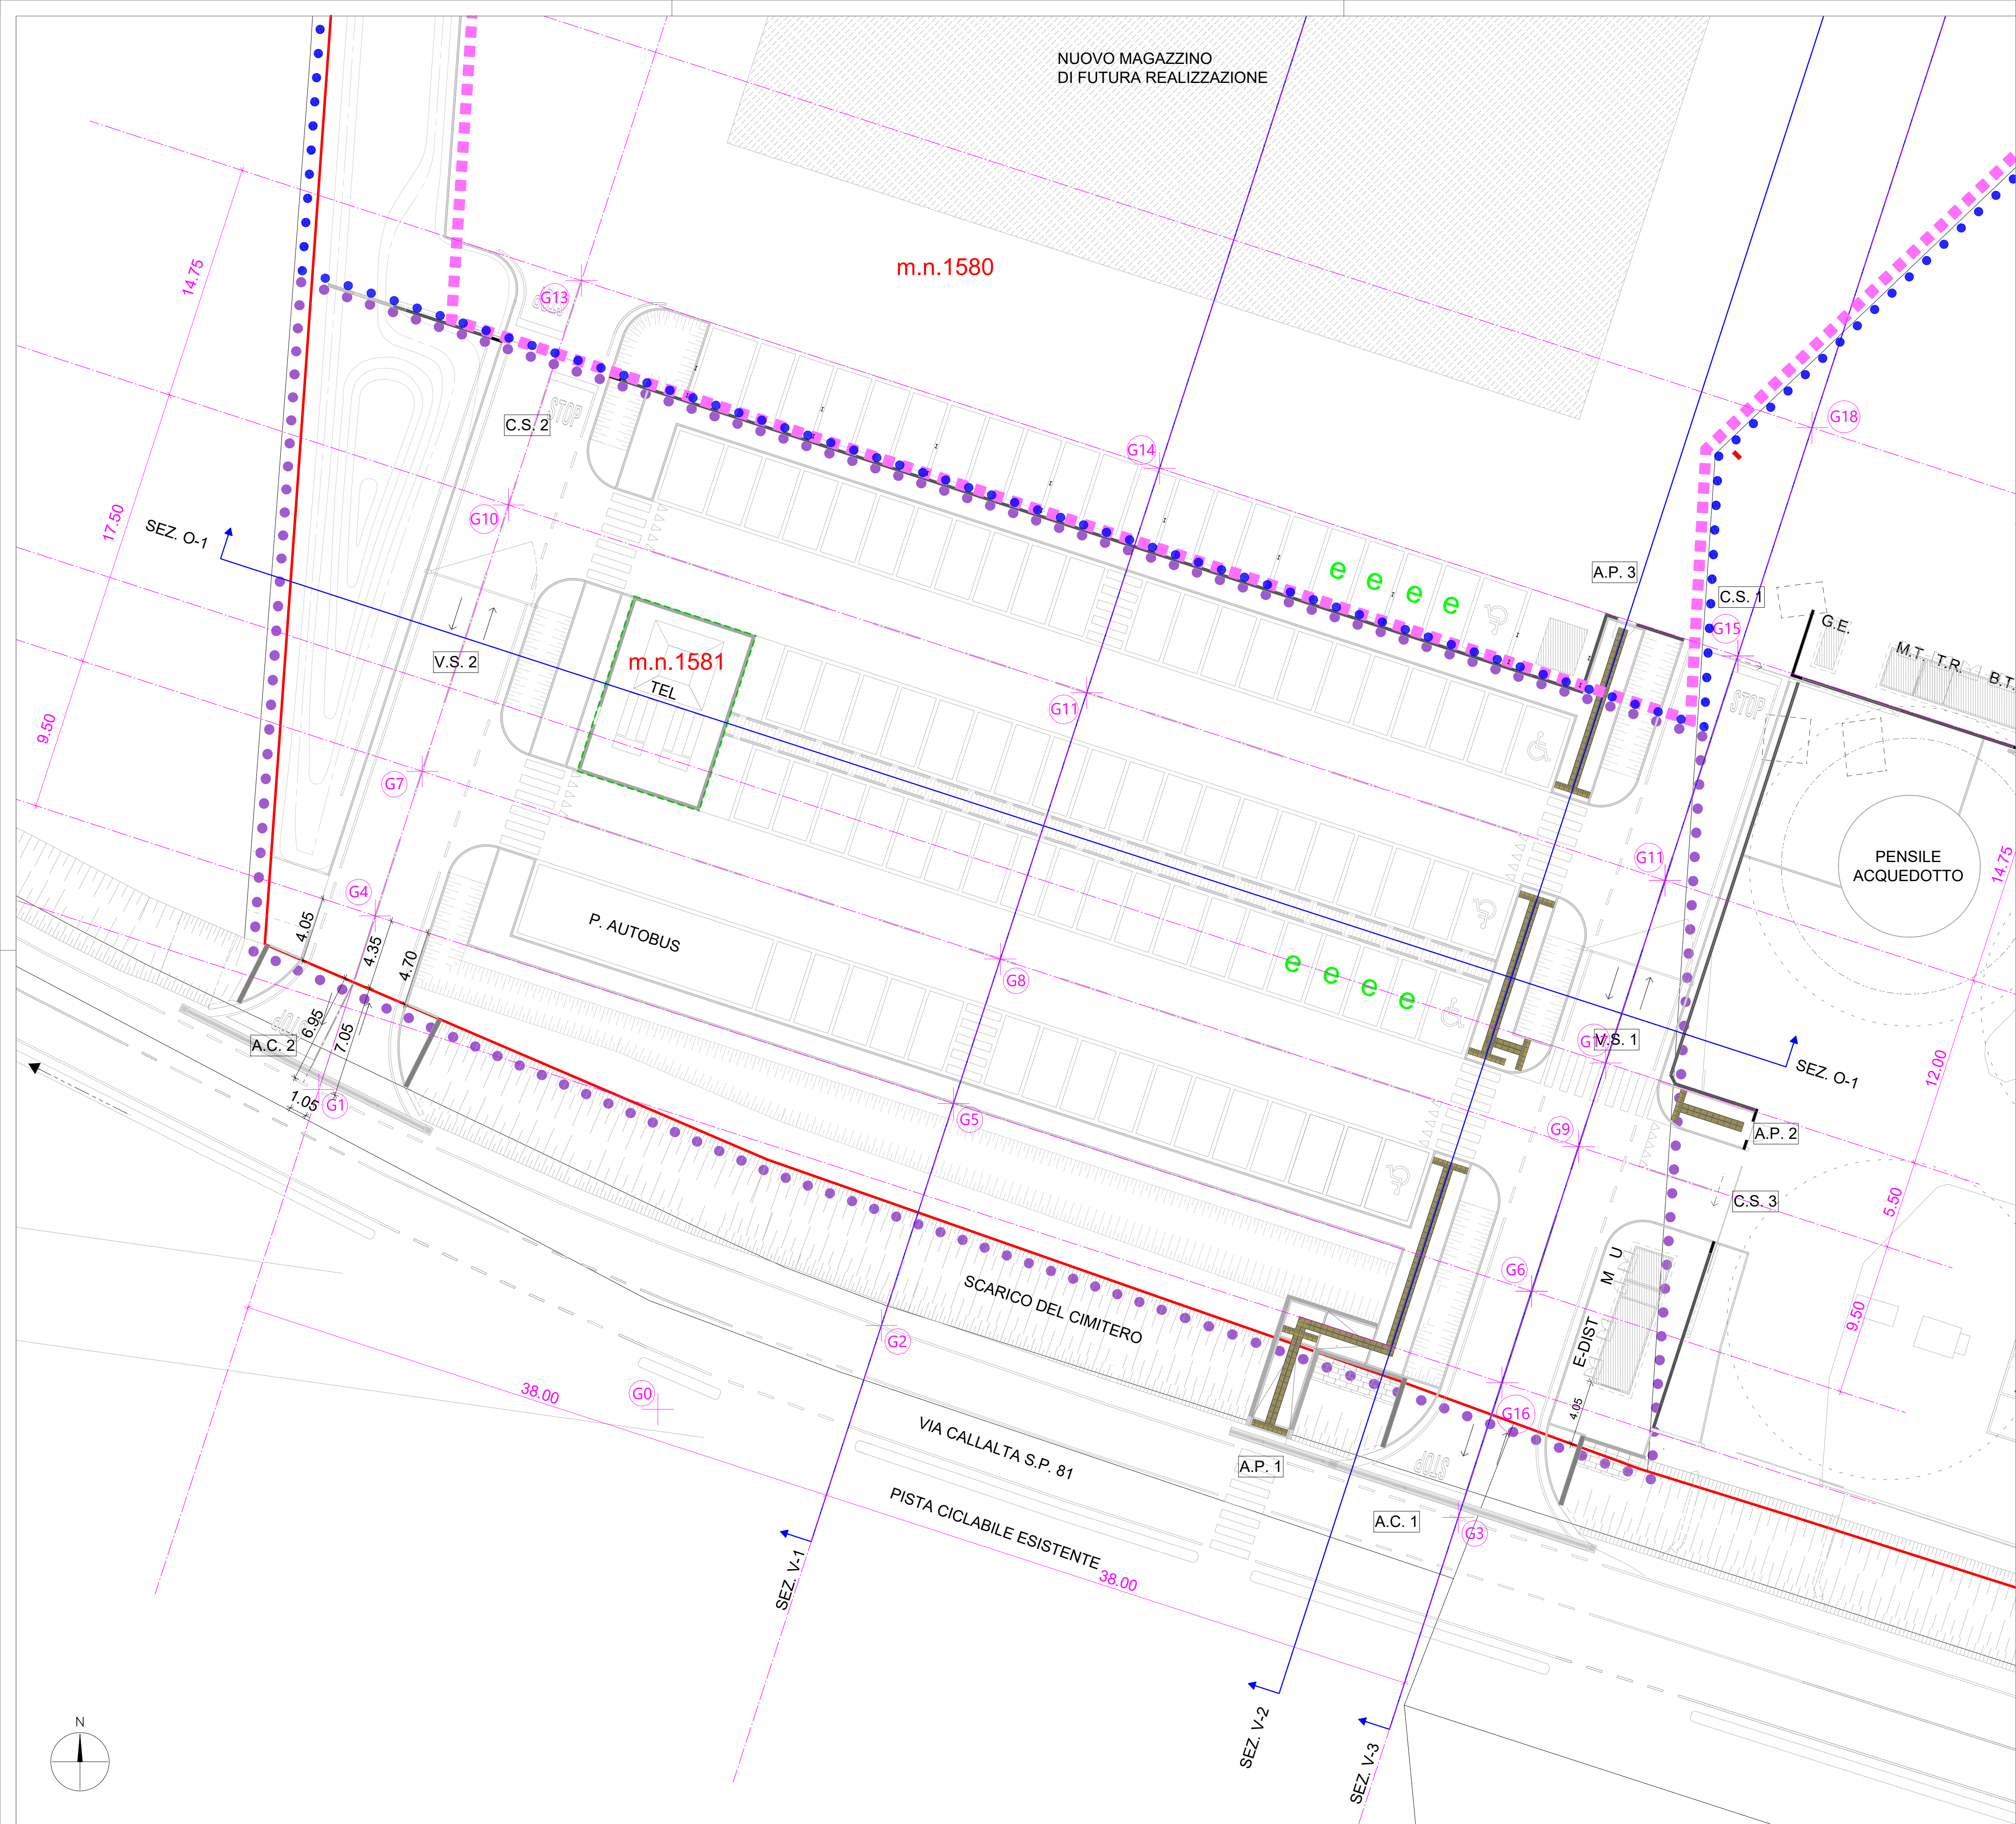

PLANIMETRIA PERCORSI TATTILI DI PROGETTO
scala 1:200

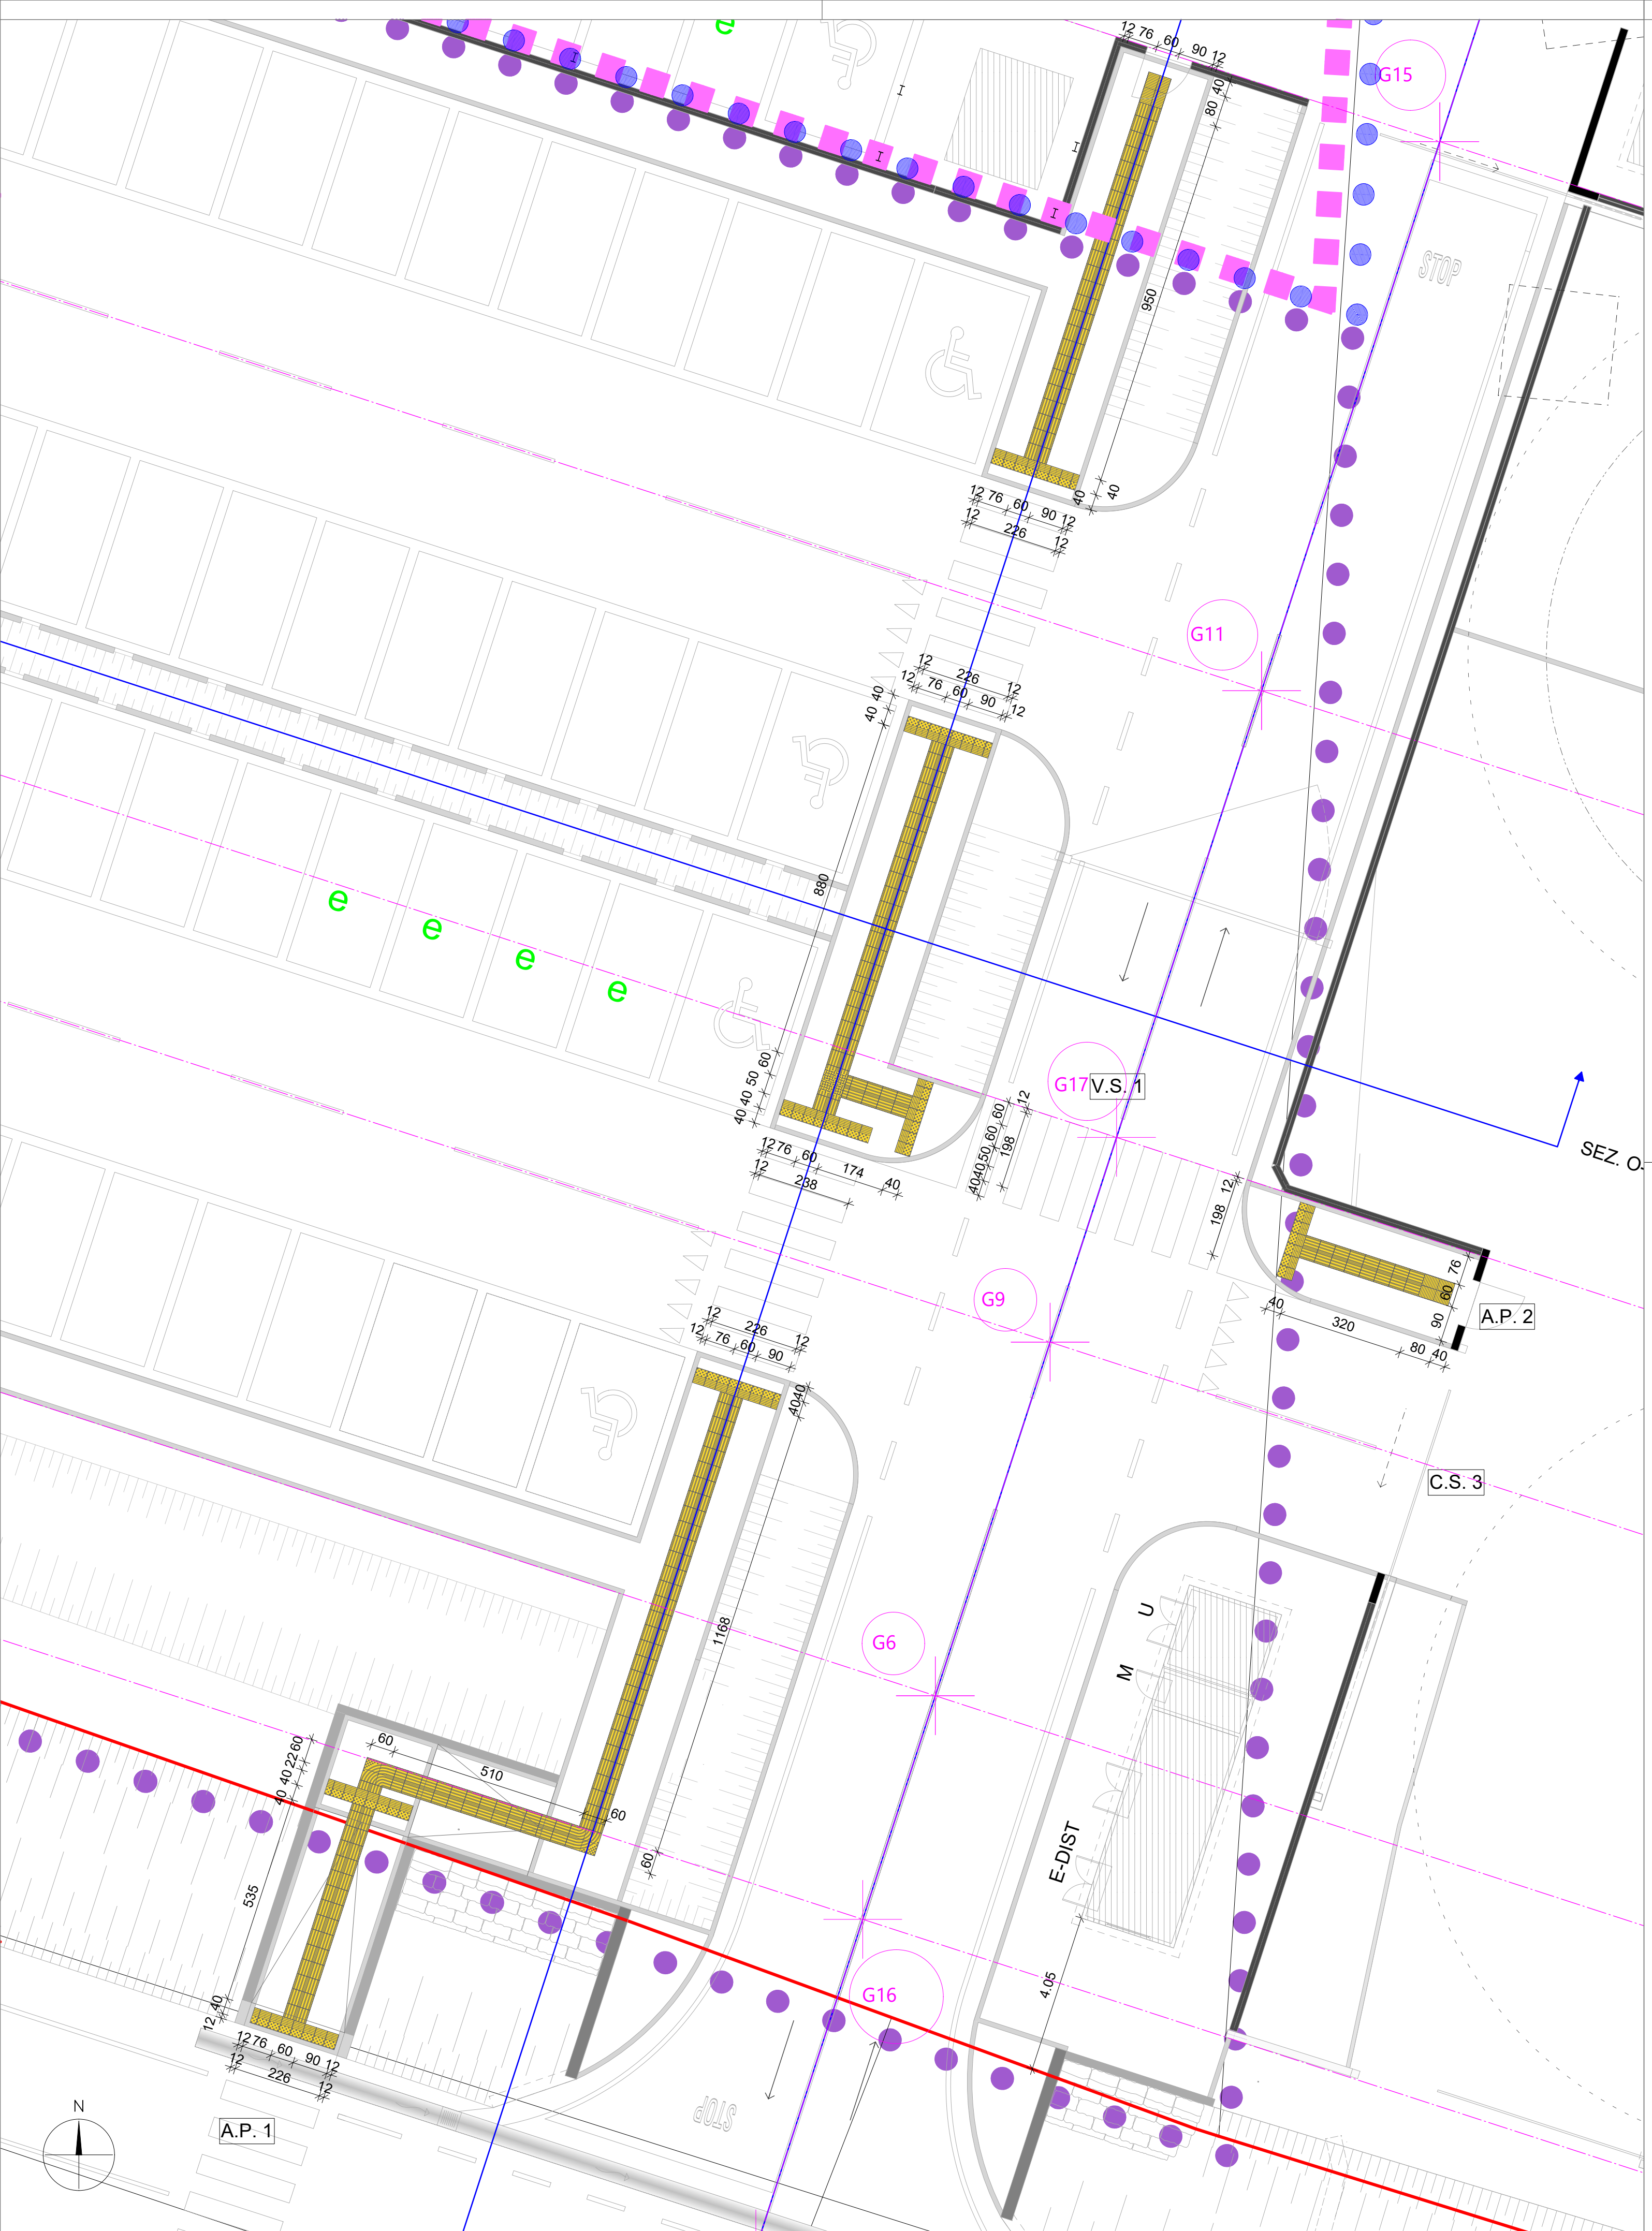

PLANIMETRIA PERCORSI TATTILI DI PROGETTO
scala 1:100

LEGENDA:

Perimetro PUA di progetto

Perimetro di intervento fuori ambito PUA

Perimetro area uffici esistenti stessa ditta

Perimetro area destinata a parcheggi, pensilina
fotovoltaica e traliccio telefonia esistente
- LOTTO 1 -

Perimetro area destinata a futura
edificazione - LOTTO 2 -

Verde di progetto - sup: 5314 mq

LEGENDA PERCORSO TATTILE

80

60

Svolta obbligata a 90°

80

60

Incrocio

80

30

Termine percorso tattile

40

60

Direzione rettilinea

40

30

Pericolo valicabile

ALTO TREVIGIANO SERVIZI S.P.A.

Via Schiavonesca Priula, 86

31044 - MONTEBELLUNA (TV)

C.F. / P.IVA 04163490263 REA n. TV 328089

IL DIRETTORE

Dott. Pierpaolo Florian

PIANO URBANISTICO ATTUATIVO

AREA PARCHEGGIO (ART 39 N.T.O.)

E INTERESSE COMUNE (ART 38 N.T.O.)

DI VIA CALLALTA - SP81

PLANIMETRIA PERCORSI TATTILI DI PROGETTO -

Elaborato	2,17	Formato	1260X594	Scala	1:200 - 1:100
4E	21/05/2024	Aggiornamento prescrizioni			
3E	24/01/2024	Revisione gennaio 2024			
2E	02/10/2023	Integrazioni			
1E	23/03/2022	1° Deposito			
REV	Data	Modifiche			

PROGETTISTA:

FABRIZIO BARACIOLLI Ingegnere

ALBO INGEGNERI DI TREVISO N. A 2582

COLLABORATORE:

DANIELE BORTIGNON Architetto

ALBO ARCHITETTI VICENZA N. 2762

BARACIOLLI

31037 LORIA (TV) Via della Croce 3/B

tel/fax: 0423735658

e-mail: studio@baraciolli.it

Disegnato	DB	Verificato	FBI	Approvato	-
-----------	----	------------	-----	-----------	---

QUESTO DOCUMENTO NON POTRA' ESSERE COPIATO, RIPRODOTTO O PUBBLICATO, IN TUTTO O IN PARTE, SENZA IL CONSENSO SCRITTO DELLA SOCIETA' **ATS** (L. 220441/1, N. 893 - art. 2575 e segg. C.C.)