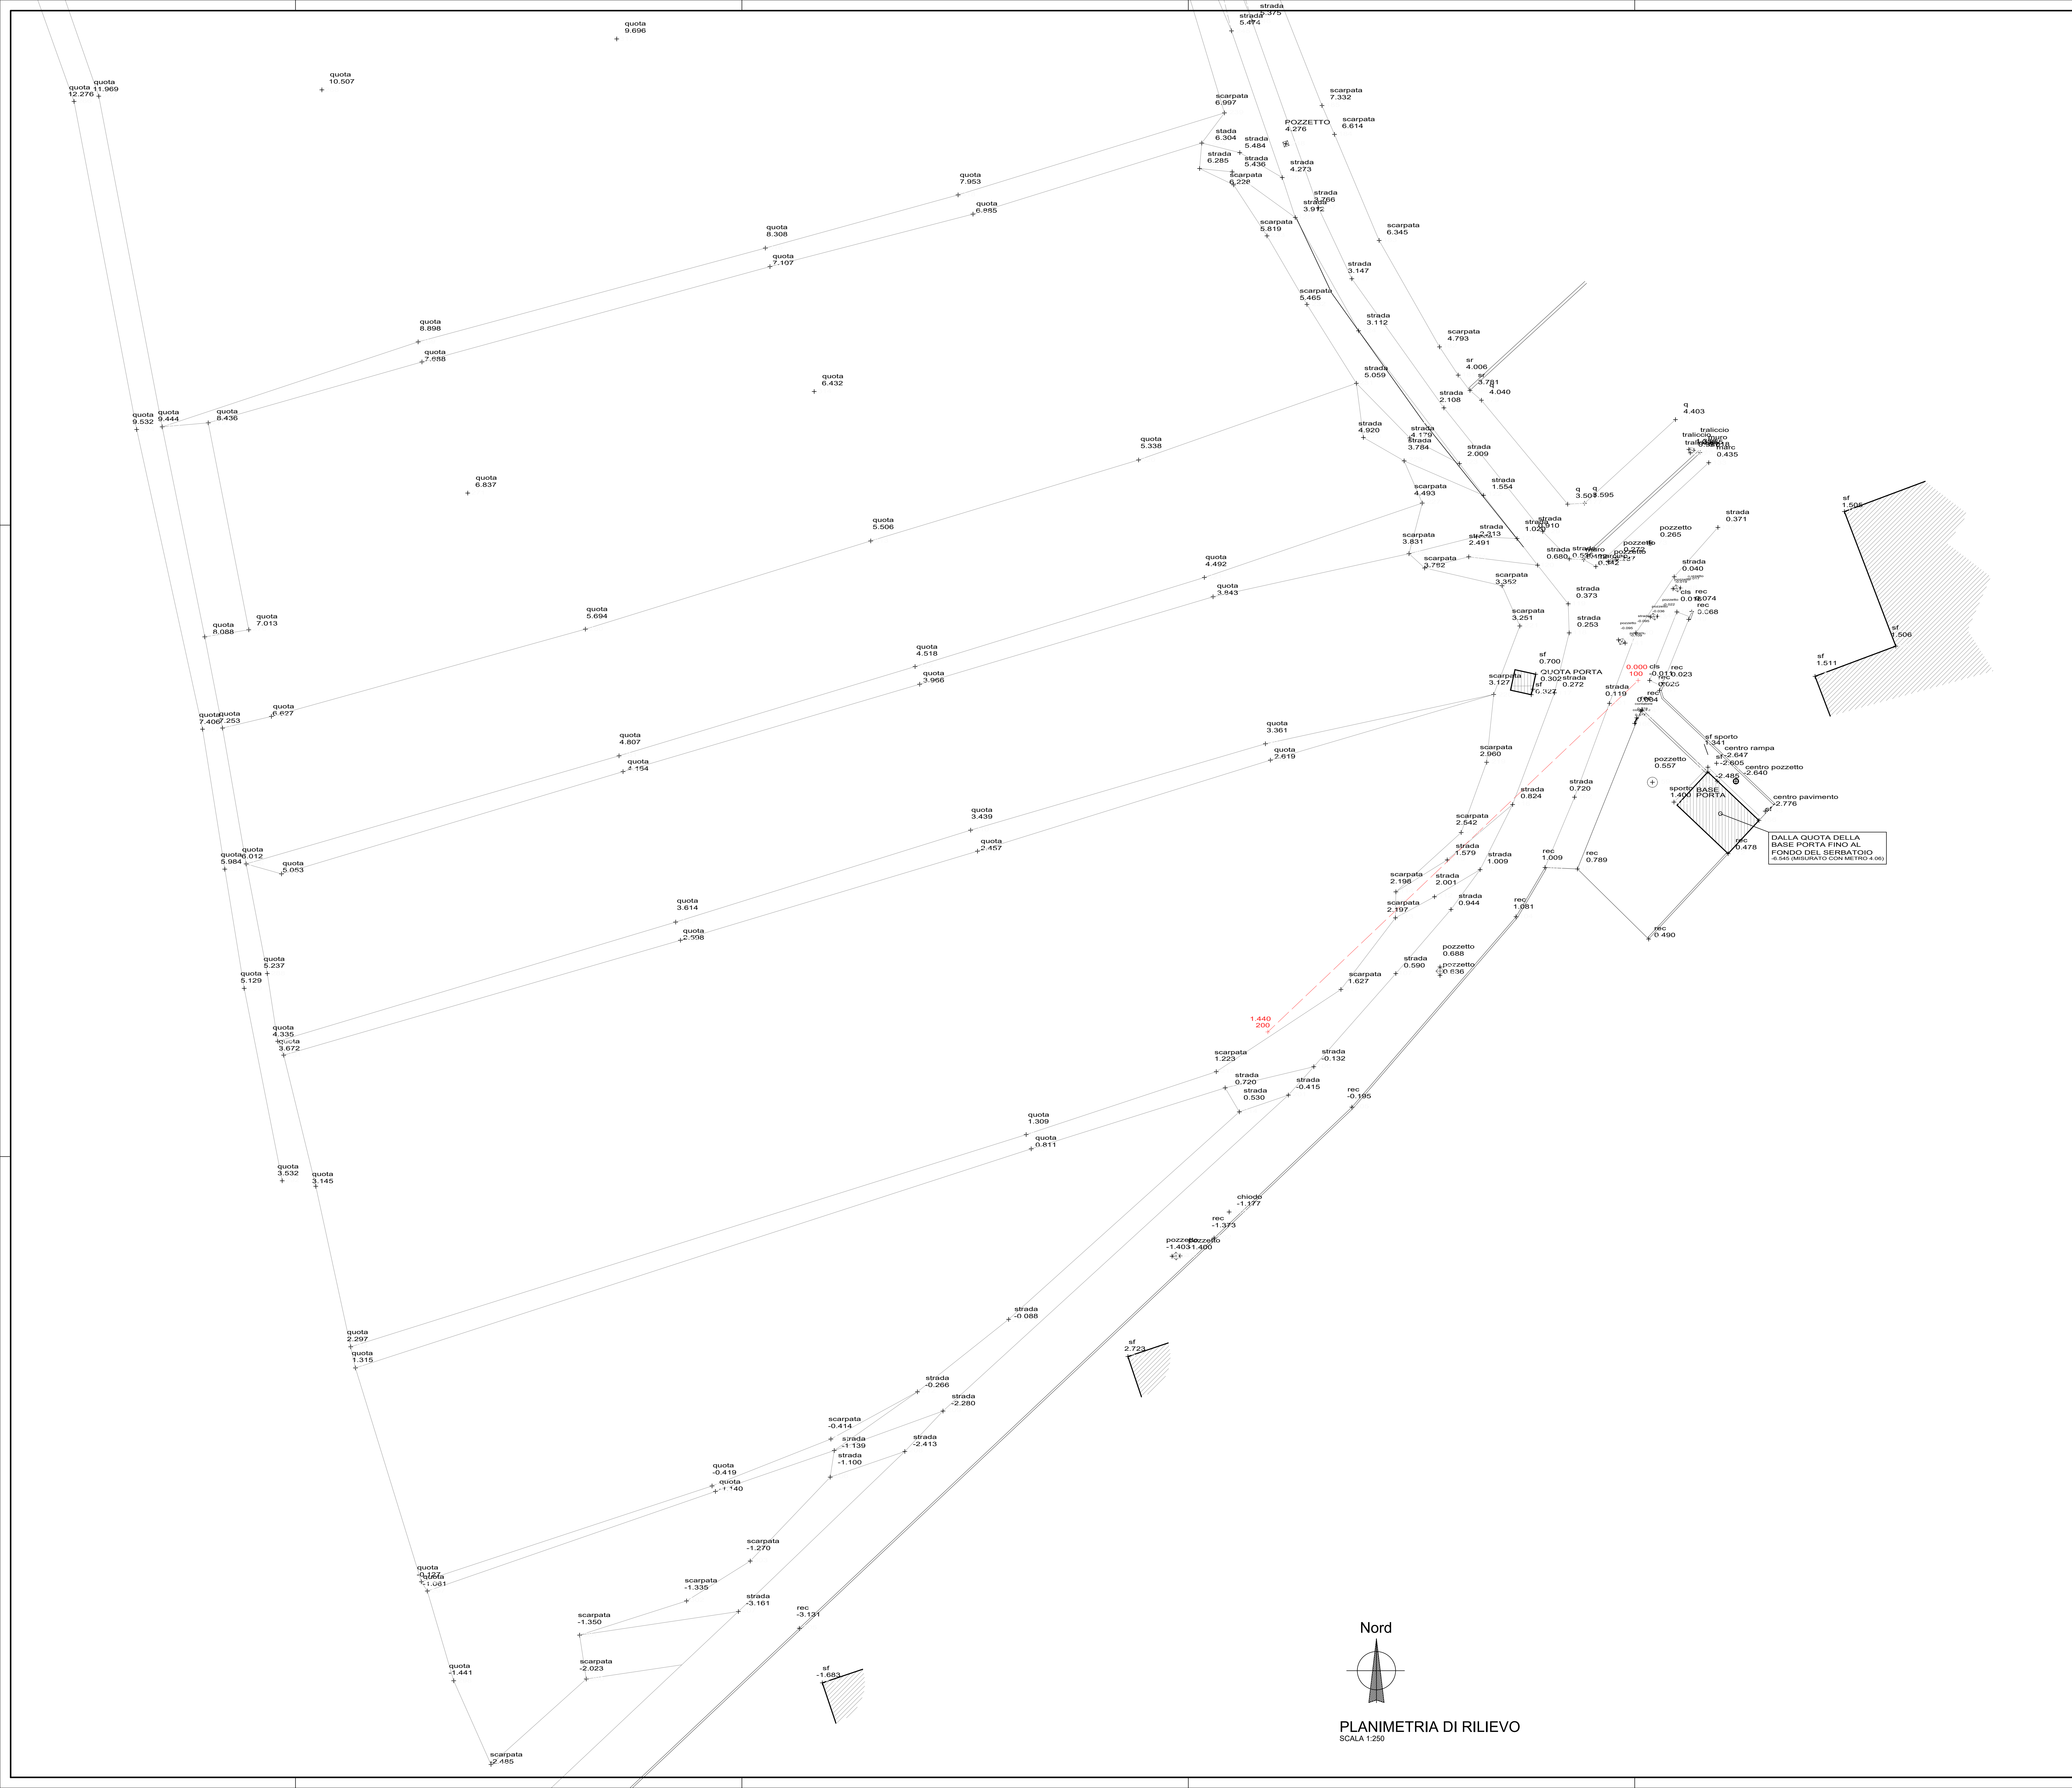


PLANIMETRIA DI RILIEVO
SCALA 1:250

15/12/2025

0

EMISSIONE

DATA

REV.

CAUSALE

Commissa:

NUOVO SERBATOIO DI ACCUMULO
A FIETTA DI PIEVE DEL GRAPPA (TV)
COD. COM. I02103400_CIG 90087553CE
PROGETTO DI FATTIBILITA' TECNICO ECONOMICA

Dis:

15/12/2025

Ma De

Appr:

15/12/2025

Gi Ro

Scala:

1:250

Comm. N.

ST 1076 UN

Dis. N.

RI 002.01

Nome file:

1076UN_R002.01-00

Questo disegno non può essere usato, copiato o riprodotto senza nostra autorizzazione scritta

TECNIP S.r.l.

Via S. Maria della Pace, 101 - 31044 Montebelluna (TV)
Tel. +39 0422 305466 - FAX +39 0422 860192
e-mail: info@tecnip.it

Commissa:

NUOVO SERBATOIO DI ACCUMULO
A FIETTA DI PIEVE DEL GRAPPA (TV)
COD. COM. I02103400_CIG 90087553CE
PROGETTO DI FATTIBILITA' TECNICO ECONOMICA

Dis:

15/12/2025

Ma De

Appr:

15/12/2025

Gi Ro

Scala:

1:250

Comm. N.

ST 1076 UN

Dis. N.

RI 002.01

Nome file:

1076UN_R002.01-00

Questo disegno non può essere usato, copiato o riprodotto senza nostra autorizzazione scritta